


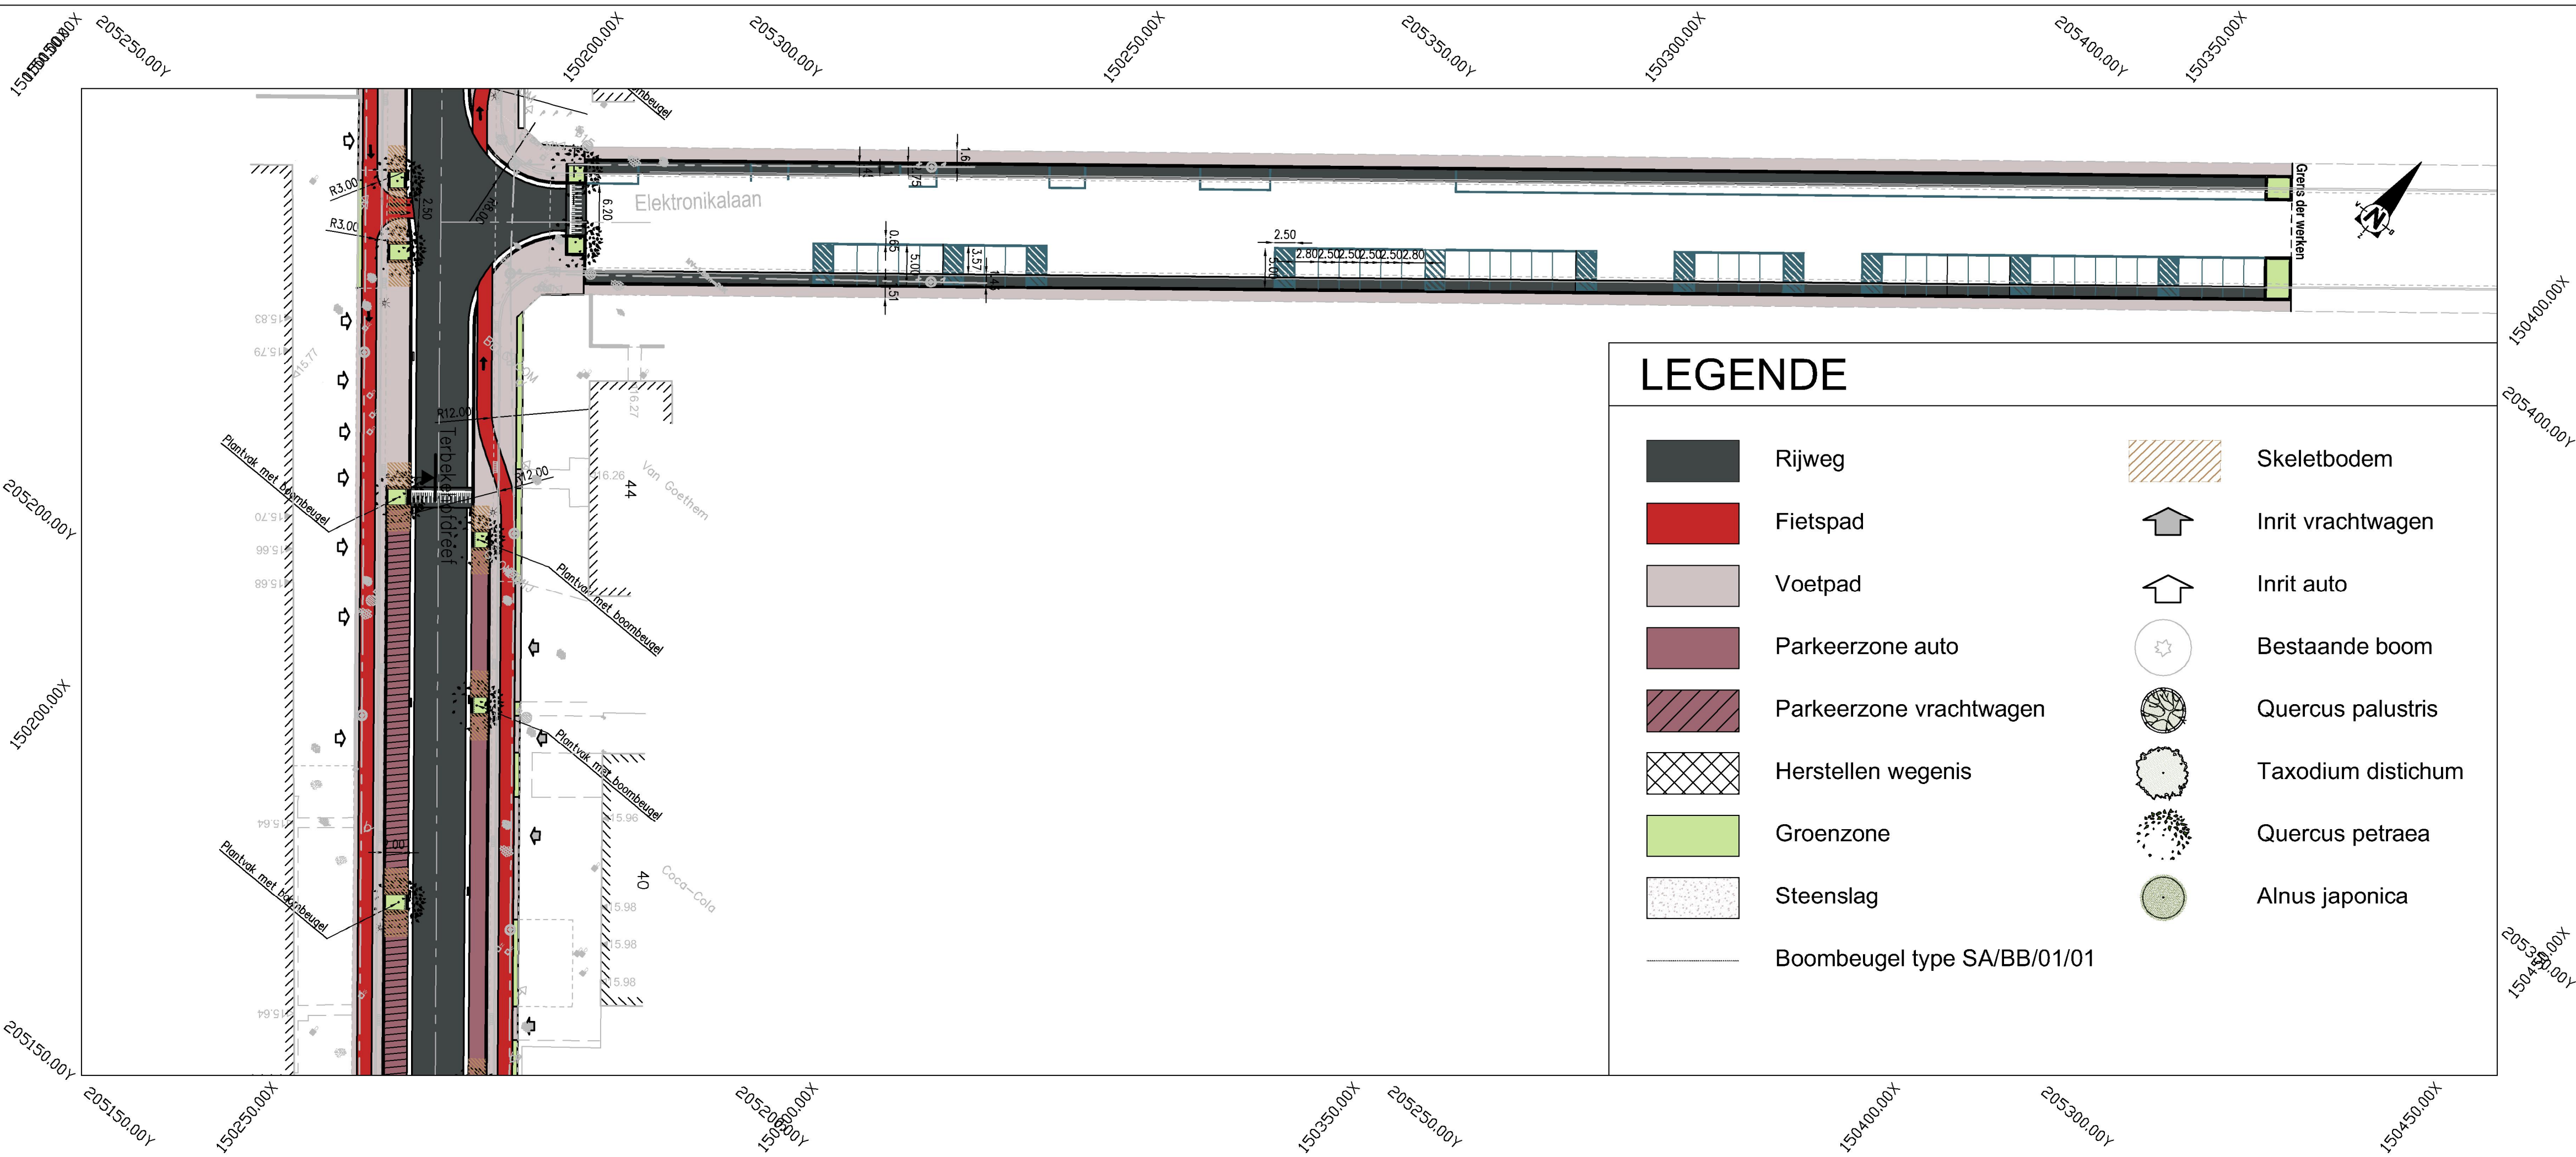

LEGENDE

- | | | | |
|--|-----------------------------|--|--------------------|
| | Rijweg | | Skeletbodem |
| | Fietspad | | Inrit vrachtwagen |
| | Voetpad | | Inrit auto |
| | Parkeerzone auto | | Bestaande boom |
| | Parkeerzone vrachtwagen | | Quercus palustris |
| | Herstellen wegenis | | Taxodium distichum |
| | Groenzone | | Quercus petraea |
| | Steenslag | | Alnus japonica |
| | Boombeugel type SA/BB/01/01 | | |



 Mechelsesteenweg 66 2018 Antwerpen tel. 078/35.35.09 www.rio-link.be	 Boomsesteenweg 1000 B-2610 Wilrijk	 District Wilrijk Bist 1 2610 Wilrijk district.Wilrijk@stad.antwerpen.be Lange Lozanastraat 223 2018 Antwerpen tel. 03 240 68 00 fax. 03 240 68 68 pom@pomantwerpen.be
---	---	---

PROVINCIE ANTWERPEN STAD ANTWERPEN, DISTRICT WILRIJK

Riolering, wegenis en warmtenet (RI3W032 - RI3W033)
INDUSTRIEZONE TERBEKEHOF
MOERELEI, TERBEKEHOFDREEF, DYNAMICALAAN

vestiging Mechelen
Stationsstraat 51
B-2800 Mechelen
T +32 15 45 13 00
F +32 15 42 22 08
www.swecobelgium.be

Projectleider
Leen Laermans

DATUM	HISTORIEK	TEKENAAR	DATUM	HISTORIEK	TEKENAAR
C	20-02-2018	Aanbestedingsdossier	SVZ		
B	31-10-2017	Aanbestedingsdossier	SVZ		
A	08-09-2017	Subsidiëeringsdossier	SVZ		

Grondplan Ontworpen toestand

Wegenis
Electronicalaan

FASE	SCHAAL	PLANOPP. (m ²)	PROJECTNUMMER	PLANNUMMER	UITGAVE
ONTWERP	1/500	0.31m ²	46780003	5.9	C