


VERKLARING BESTAAND:

-----	Einde der werken
[Pattern]	Verharding van betonstraatstenen 0.22 x 0.22 (kleur: grijs)
[Pattern]	Verharding van betontegels 0.30 x 0.30 (kleur: grijs met natuursteen granulaat)
[Pattern]	Verharding van graniettegels 0.30 x 0.60
[Pattern]	Verharding van platinen
[Pattern]	Verharding van straatkeien met waterdoorlatende voeg
[Pattern]	Bitumineuze verharding (kleur: zwart)
[Pattern]	Bitumineuze verharding (kleurklasse: RAL 7300 licht grijs)
[Pattern]	Trottoirband graniet (verzonken thv voetgangersoversteek)
[Pattern]	Trottoirband beton - 0.50 x 0.20
[Pattern]	Trottoirband in graniet (gekantheld aangelegd)
[Symbol]	Bestaande boom (waardering: maximaal te behouden)
[Symbol]	Bestaande boom (waardering: bij voorkeur te behouden)
[Symbol]	Bestaande boom (waardering: mogelijk te behouden)
[Symbol]	Bestaande boom (waardering: te verwijderen)
[Symbol]	Bestaande boom (niet in bomenroosters)
[Symbol]	Bestaande openbare verlichting: gevel - op paal

Boombalans			
Aantal bestaande bomen	Aantal te rooien bomen	Aantal nieuwe bomen	Verschil
32	0	4	4

Parkeerbalans			
Type parkeerplaatsen	Aantal parkeerplaatsen bestaande toestand	Aantal parkeerplaatsen nieuwe toestand	Verschil
auto's	46	38	-8
fietzen	16	22	6



VERKLARING ONTWERP:

-----	Einde der werken
[Pattern]	Verharding van betontegels 0.30 x 0.30 x 0.08 (kleur: grijs met natuursteen granulaat)
[Pattern]	Verharding van graniettegels 0.30 x 0.60 x 0.08
[Pattern]	cfr / aansluitend voetpad Amerikalei
[Pattern]	Verharding van platinen
[Pattern]	cfr / aansluitend voetpad Leopold de Waelplaats
[Pattern]	Verharding van straatkeien met waterdoorlatende voeg
[Pattern]	Bitumineuze verharding (kleur: zwart)
[Pattern]	Bitumineuze verharding (kleurklasse: RAL 7300 licht grijs)
[Pattern]	Bitumineuze verharding (kleurklasse: RAL 3011 bruinrood)
[Pattern]	Verharding van betonstraatstenen 0.22 x 0.11 x 0.08 (kleur: antraciet)
[Pattern]	Verharding van betonstraatstenen 0.22 x 0.11 x 0.08 (kleur: wit)
[Pattern]	Onverhard / extensieve beplanting
[Symbol]	Prefab Sinus 1.20
[Symbol]	Prefab Trapezium 2.50
[Pattern]	Trottoirband graniet (verzonken thv voetgangersoversteek)
[Pattern]	Trottoirband beton - 0.50 x 0.20
[Pattern]	cfr / aansluitend Amerikalei
[Pattern]	Trottoirband in graniet (gekantheld aangelegd)
[Pattern]	cfr / aansluitend Leopold de Waelplaats
[Pattern]	Trottoirband type ID1 - 0.10 x 0.30
[Pattern]	Trottoirband type ID4 - 0.06 x 0.20
[Pattern]	Straatgoot met kantstrook type IIE1 - 0.30 x 0.20
[Pattern]	Straatgoot met betonstraatstenen 0.22 x 0.11 x 0.08 (3 rijen) (kleur: aanliggend materiaal)
[Pattern]	Inritband beton 1.00 x 0.20
[Symbol]	Standaard boomkrans met kantelen 1.80 x 1.80
[Symbol]	Boomkader in bandstaal (rond bestaande boom) 2.00x2.00 of 2.00x3.00
[Symbol]	Nieuwe boom (medium)
[Symbol]	Nieuwe openbare verlichting: 6.00m - 4.50m

Definitief ontwerp			
Graaf van Hoornestraat			
Heraanleg straat			
Bestaande en nieuwe toestand Grondplan			

Dossiernummer SWOU12103			
Diensthoofd ontwerp Johan Piersaerts			
Plannummer 1/1			
Leidend ambtenaar Kristof Peeters			
Schaal 1/200			
Projectleider Martine Mahu			
17/04/2025			
Ontwerper Siegfried Pevenage			
Wijziging 2			
Ingenieur Joppe Kockx			