Legende	Schaal(1:500)	Signalisatie- en uitvoeringsplan				ADMIBO BVBA Ternesselei 181 2160 Wommelgem vergunningen@admibo.be Algemeen: 03/327.93.39	Interventiedienst: 0474/66.43.58	Klant: Van den Berg nv Steenwinkelstraat 640 2627 Schelle
Werfzone		Plaats: Antwerpen Kapelstraat						
Werfkeet		Fase: 01	Subfase: 07	Versie: 07	Pagina: 1	Tekenaar:	Datum:	Omschrijving:
Lage harde afrastering		Admibo ref.: P20-02849				Jennifer	18/01/2021	Ontwerp
		Klant ref.: 19045_TR05					27/08/2021	Aanpassing
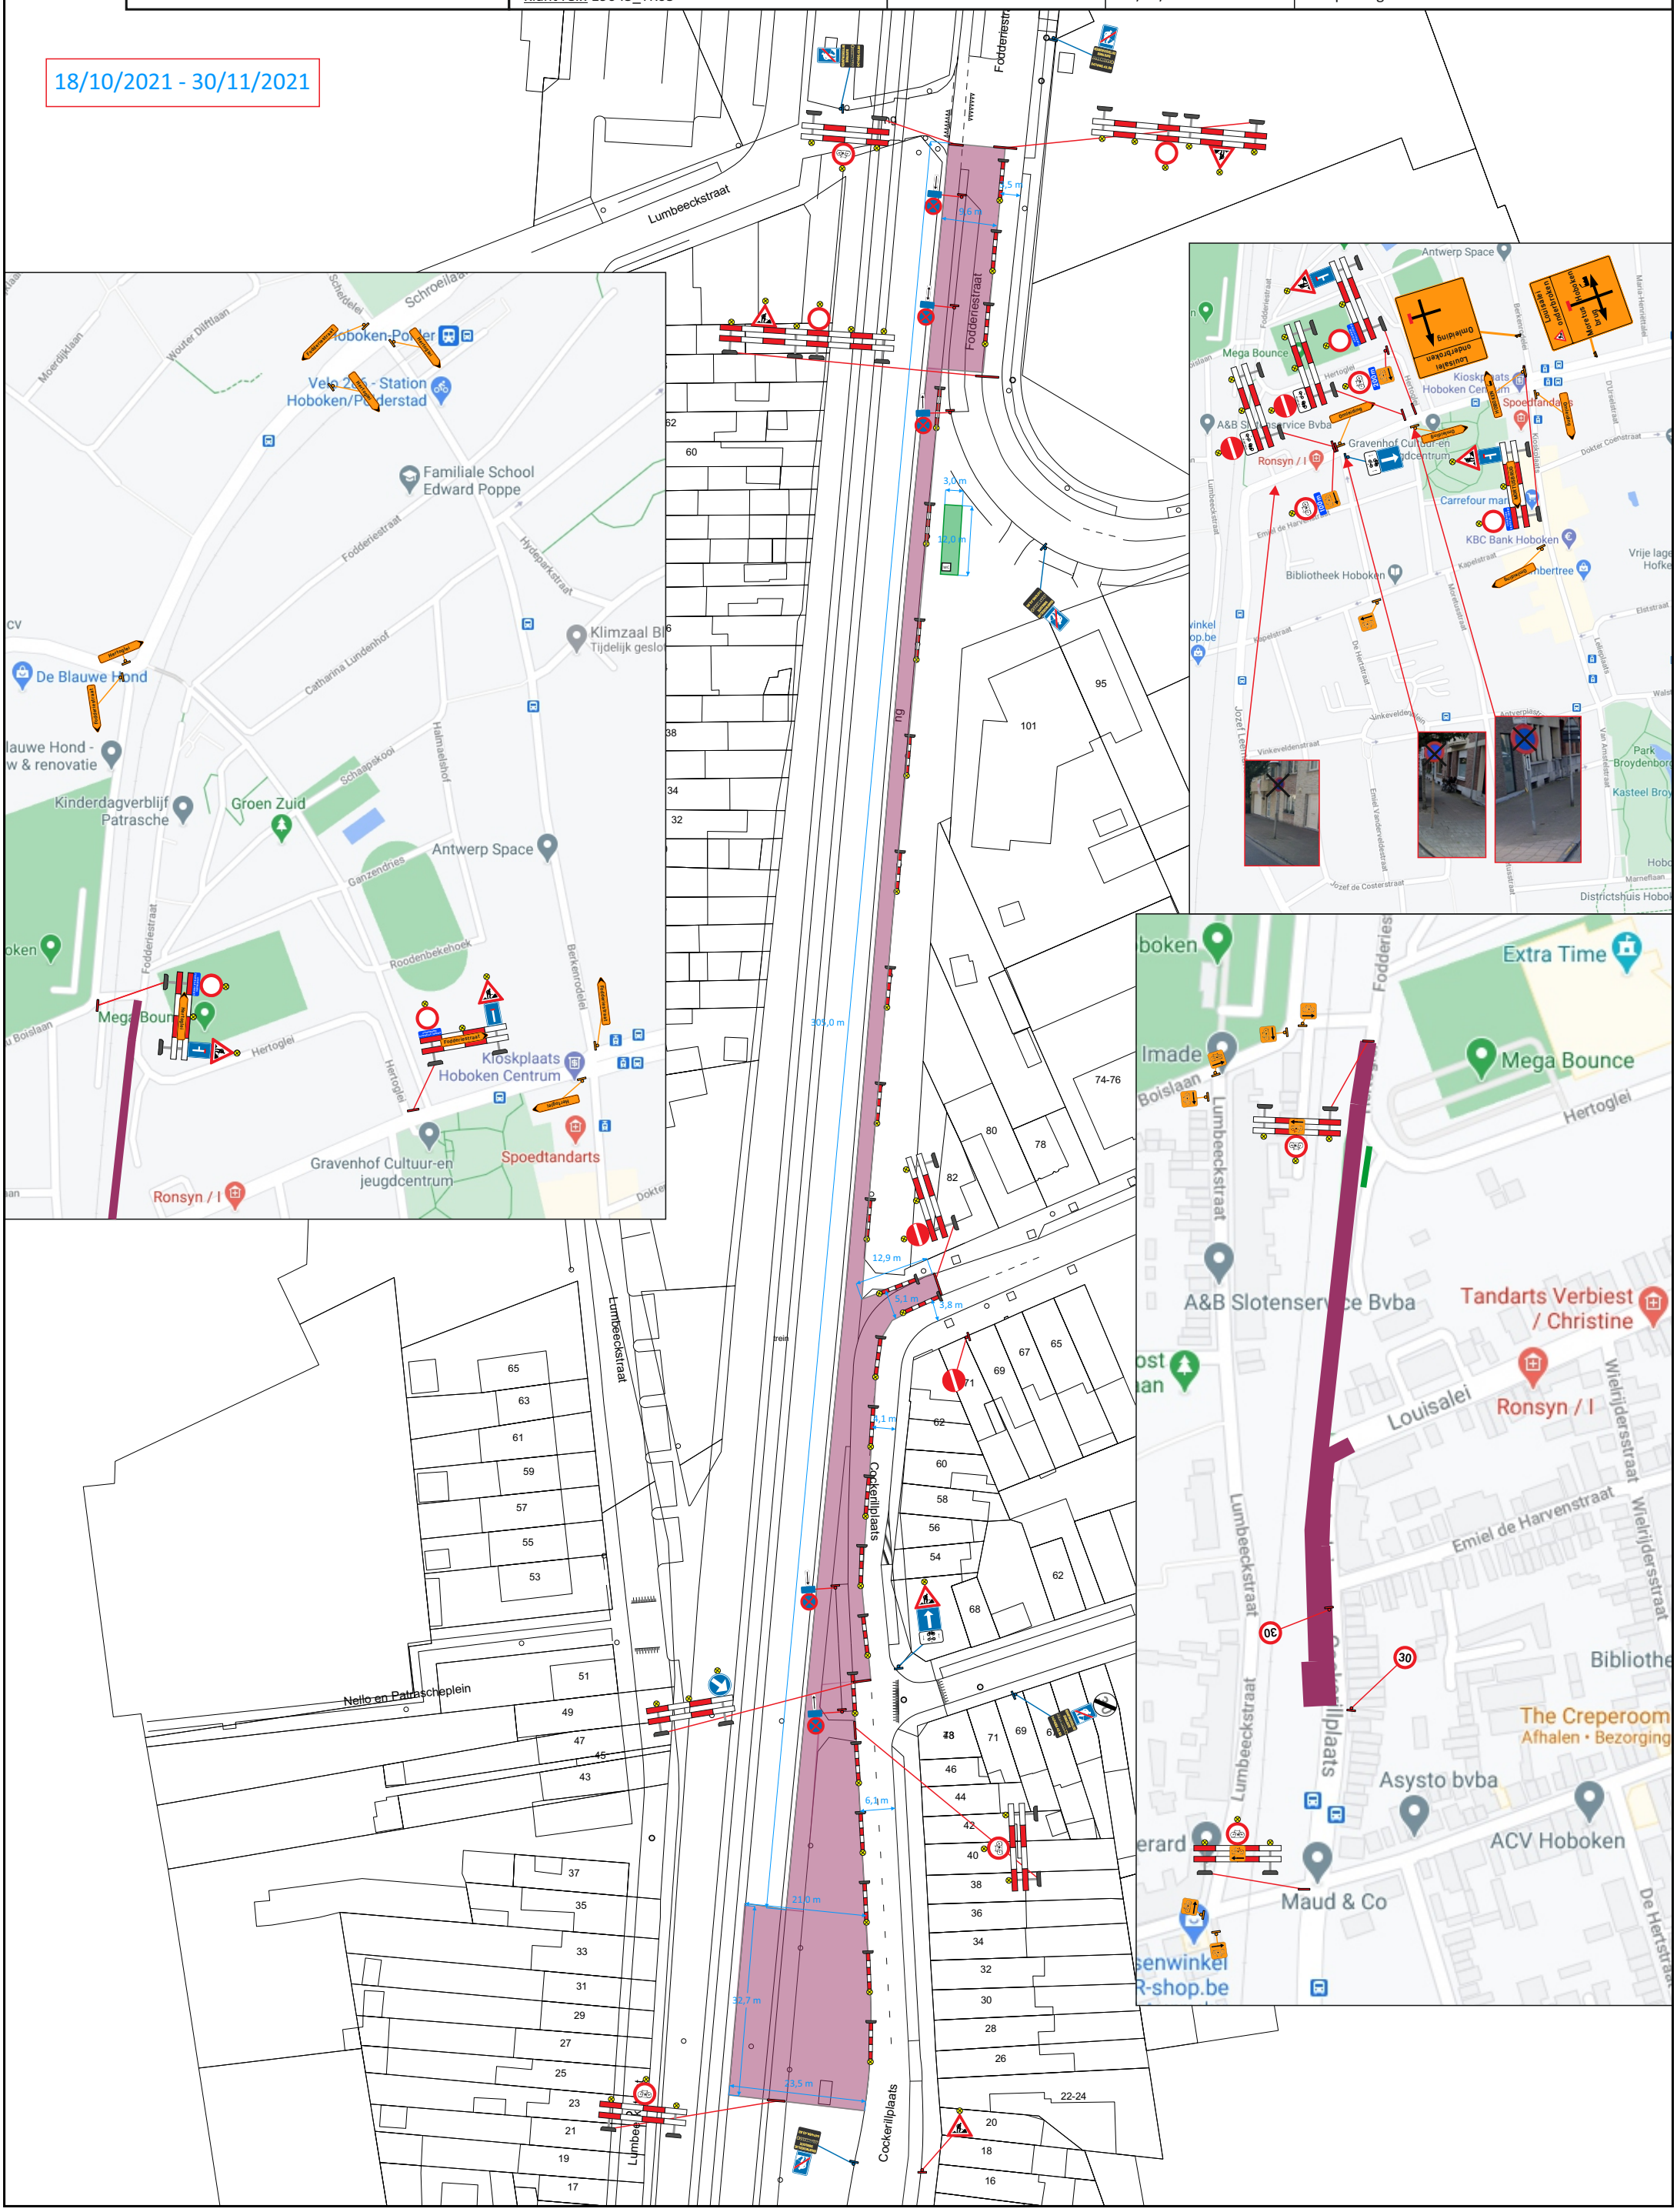
18/10/2021 - 30/11/2021