


Ontworpen toestand

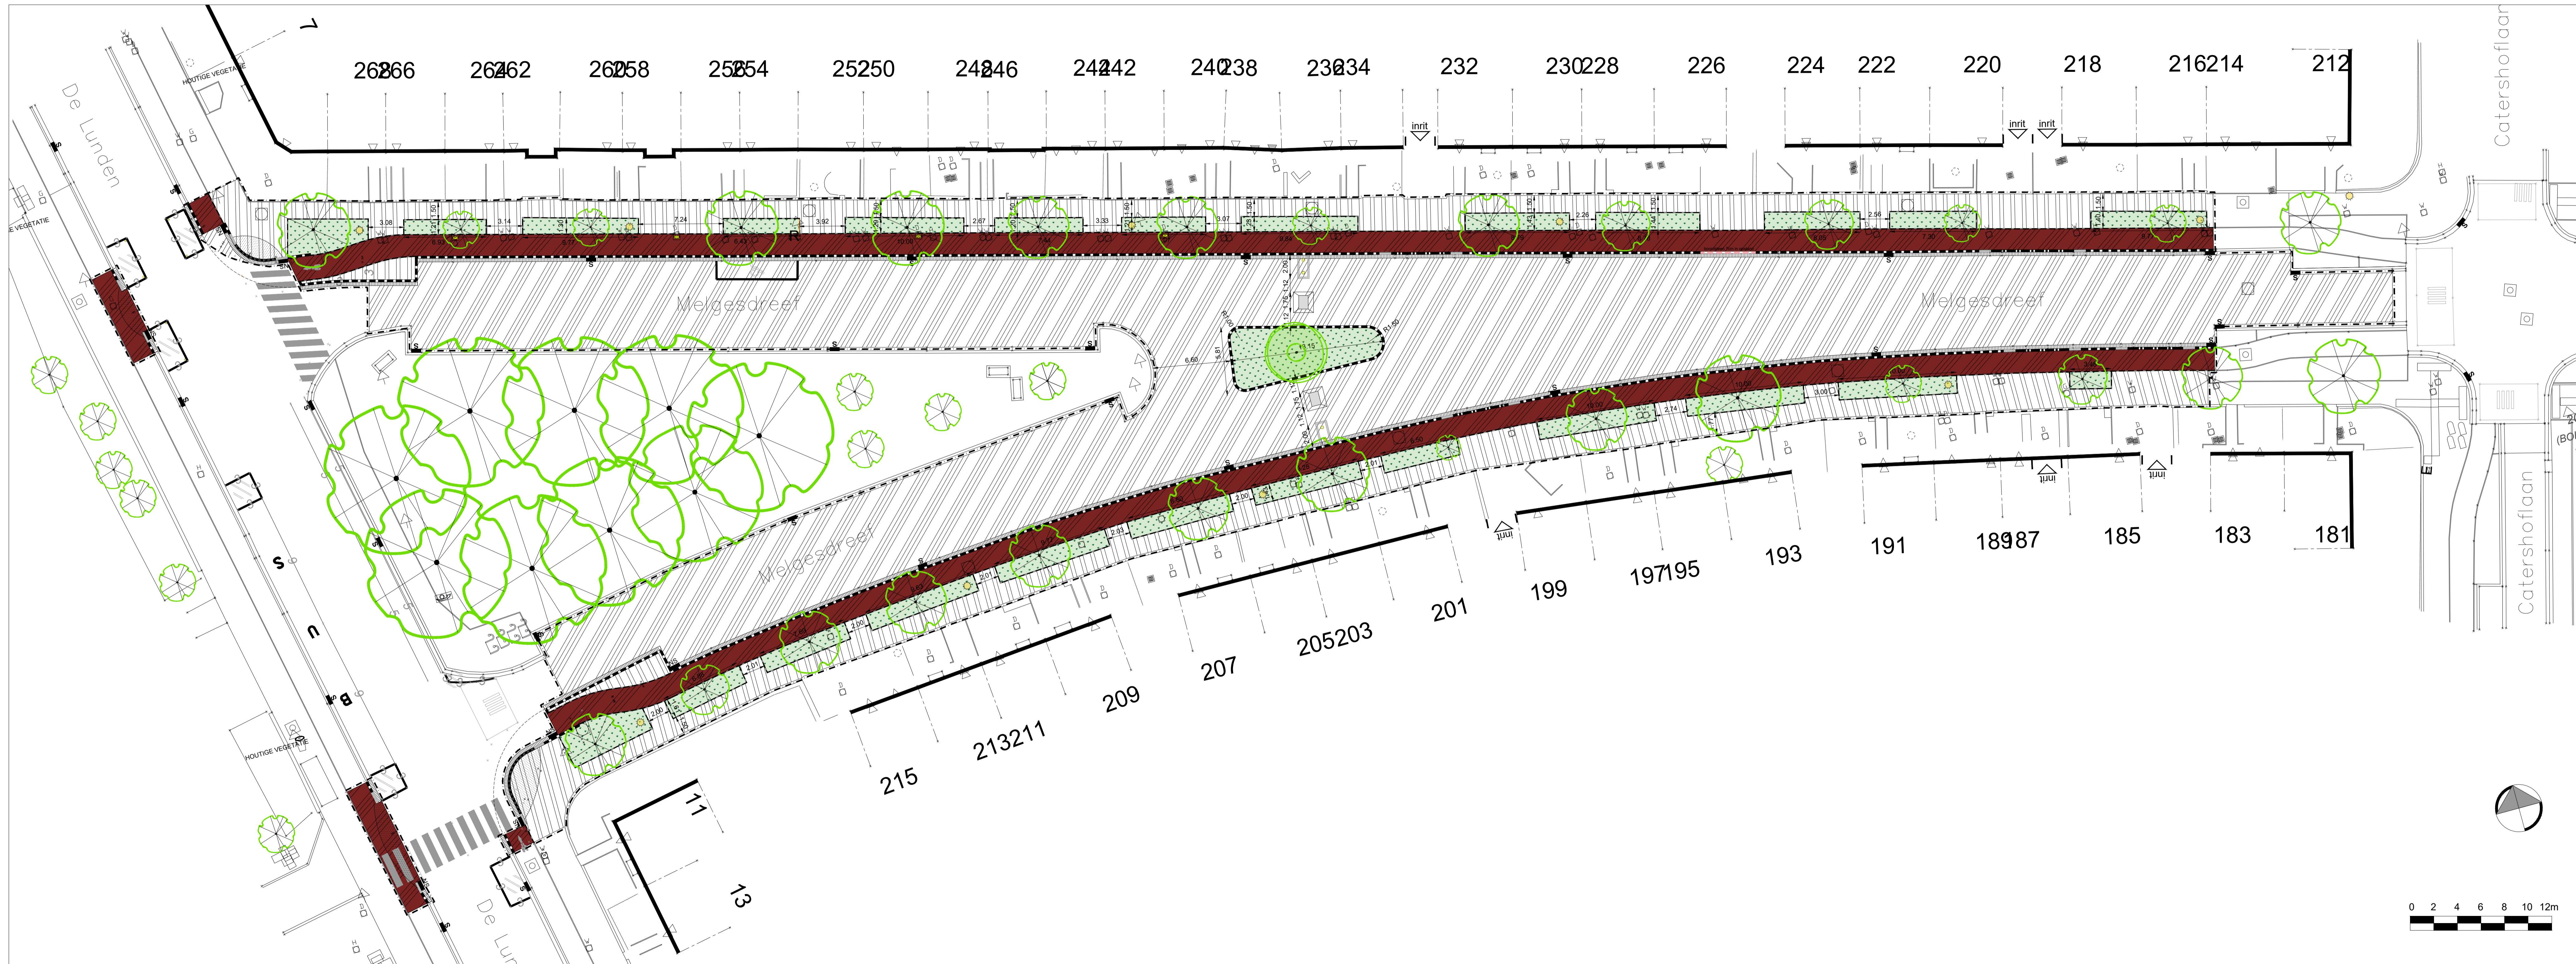

VERKLARING ONTWORPEN TOESTAND :

- Einde der werken
- [Hatched pattern] Bitumineuze verharding (kleur: zwart) - toplaag vernieuwen
- [Diagonal lines pattern] Verharding van betonstraatstenen 0.22 x 0.22 x 0.08 (kleur: grijs)
- [Red hatched pattern] Bitumineuze verharding (kleur: bordeaux/bruin)
- [Green dotted pattern] Onverhard / teelaarde ingezaaid met gras (beheer: intensief)
- [Dashed line] Trottoirband type ID4 - 0.06 x 0.20
- [Dashed line] Trottoirband type IB - 0.20 x 0.30 (verzonken thv voetgangersoversteek)
- [Dashed line] Trottoirband type IE - 0.20 x 0.27 (thv inrit)
- [Dashed line] Trottoirband - overgangsboordsteen tussen IE en IB
- [Dashed line] Trottoirband type IB - 0.20 x 0.30 (verzonken thv voetgangersoversteek)
- [Dashed line] Trottoirband type IB overgang tussen IB opstand en IB verzonken
- [Dashed line] Straatgoot met kantstrook type IIE1 - 0.30 x 0.20
- [Grey rectangle] Geschilderd zebrapad (niet in deze aanneming)
- [Zone with slope] Zone in helling tussen 5 en 10% geleidelijke overgang ivf integrale toegankelijkheid
- [Square with cross] Bestaande straatkolk (locatie nieuwe straatkolken te bepalen tijdens uitvoering)
- [Square with dot] Nieuwe straatkolk
- [Square with cross] Bestaande inspectieput
- [Square with dot] Nieuwe inspectieput
- [Green circle with cross] Bestaande boom
- [Green circle with dot] Nieuwe boom

STAD ANTWERPEN
District Merksem

Stadsontwikkeling / Ontwerp & Uitvoering Publieke Ruimte

Definitief ontwerp

Melgesdreef

Asfaltering rijweg, fietspaden en vernieuwen voetpaden



Dossienummer	SWPR13693	Diensthoud ontwerp	Johan Pieraerts
Plannummer	1/1	Leidend ambtenaar	Hakim Chadli
Schaal	1/200	Projectleider	Lindsay Pauwels
30/07/2024		Ontwerper	Stéphanie André
Wijziging 1		Ingenieur	Jeroen Vermeersch

20240521_1808_DO_DEF_INT_Afgeleverd op 30/07/2024 13:21:04

Beleidsplan: GBK Antwerpen