

Lotusstraat optie 2


concept februari 2024

-  groenstroken & groenvakken
-  inritten in grasdalstroken in verlengde van de groenstrook
-  parkeerstroken
-  verhoogd kruispunt
-  inrit
-  bestaande bomen
-  nieuwe bomen

Parkeerbalans

huidige situatie: 22 parkeerplaatsen

conceptplan optie 2: 34 parkeerplaatsen

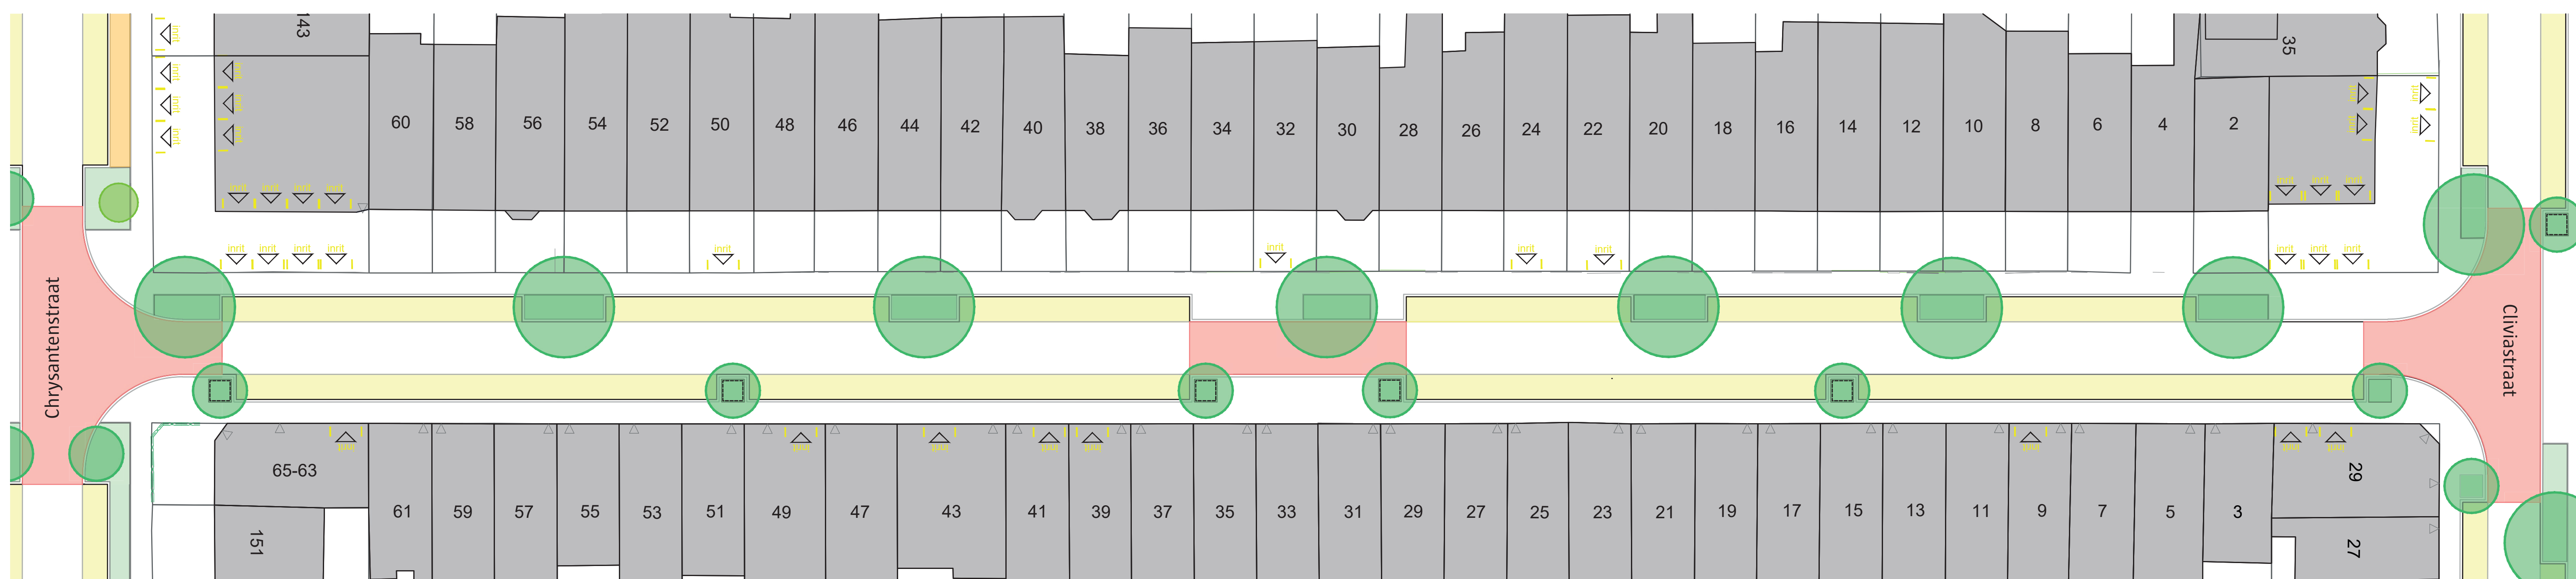

V.U.: Julie De Vos, Bist 1, Wilrijk