



Bestaande toestand

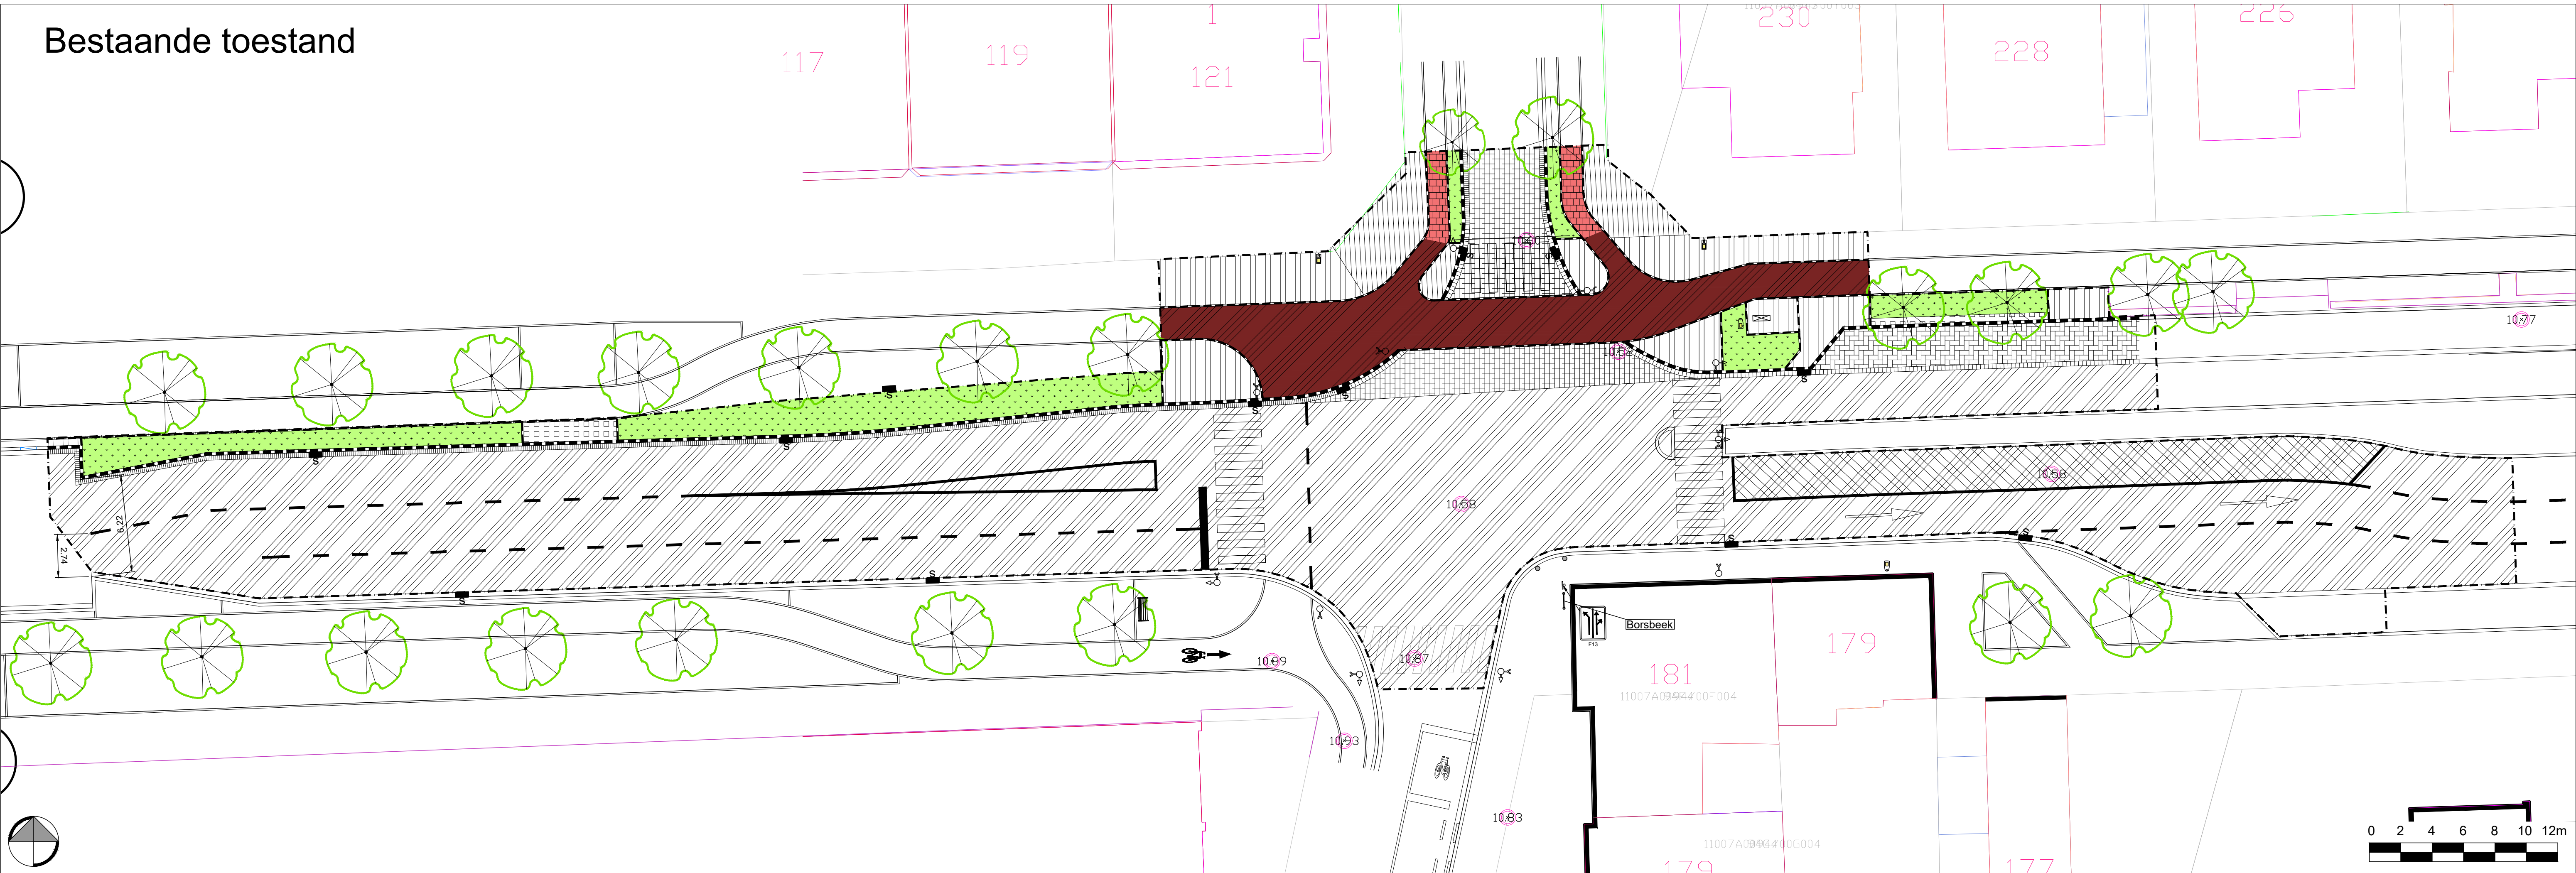


VERKLARING BESTAAND:

- Einde der werken
- [Pattern] Verharding van betonstraatstenen 0.22 x 0.11 x 0.08 (kleur: antraciet)
- [Pattern] Verharding van betonstraatstenen 0.22 x 0.11 x 0.08 (kleur: rood)
- [Pattern] Verharding van betonstraatstenen 0.22 x 0.22 x 0.08 (kleur: grijs)
- [Pattern] Verharding van betegels 0.30 x 0.30 x 0.08 (kleur: grijs)
- [Pattern] Onverhard / gras
- [Pattern] Grasbetontegels met noppen 0.625 x 0.375 x 0.15
- [Pattern] Bitumineuze verharding (kleur: rood)
- [Pattern] Bitumineuze verharding (kleur: zwart)
- Trottoirband type IB - 0.20 x 0.30 (verzonken thv voetgangersoversteek)
- [Pattern] Straatgoot met halve betontegels 0.30 x 0.15 x 0.07 (2 rijen)
- [Pattern] Straatgoot met kantstrook type IIE1 - 0.30 x 0.20
- [Symbol] Verkeerslichten
- [Symbol] Bestaande straatkolk, te behouden
- [Symbol] Standaard paal SA/PA/01 (kleur: stadsgrijs)
- [Symbol] Bestaande boom
- Trottoirband type ID3 - 0.08 x 0.25
- [Pattern] Verharding van betonstraatstenen 0.22 x 0.22 x 0.08 (kleur: rood)

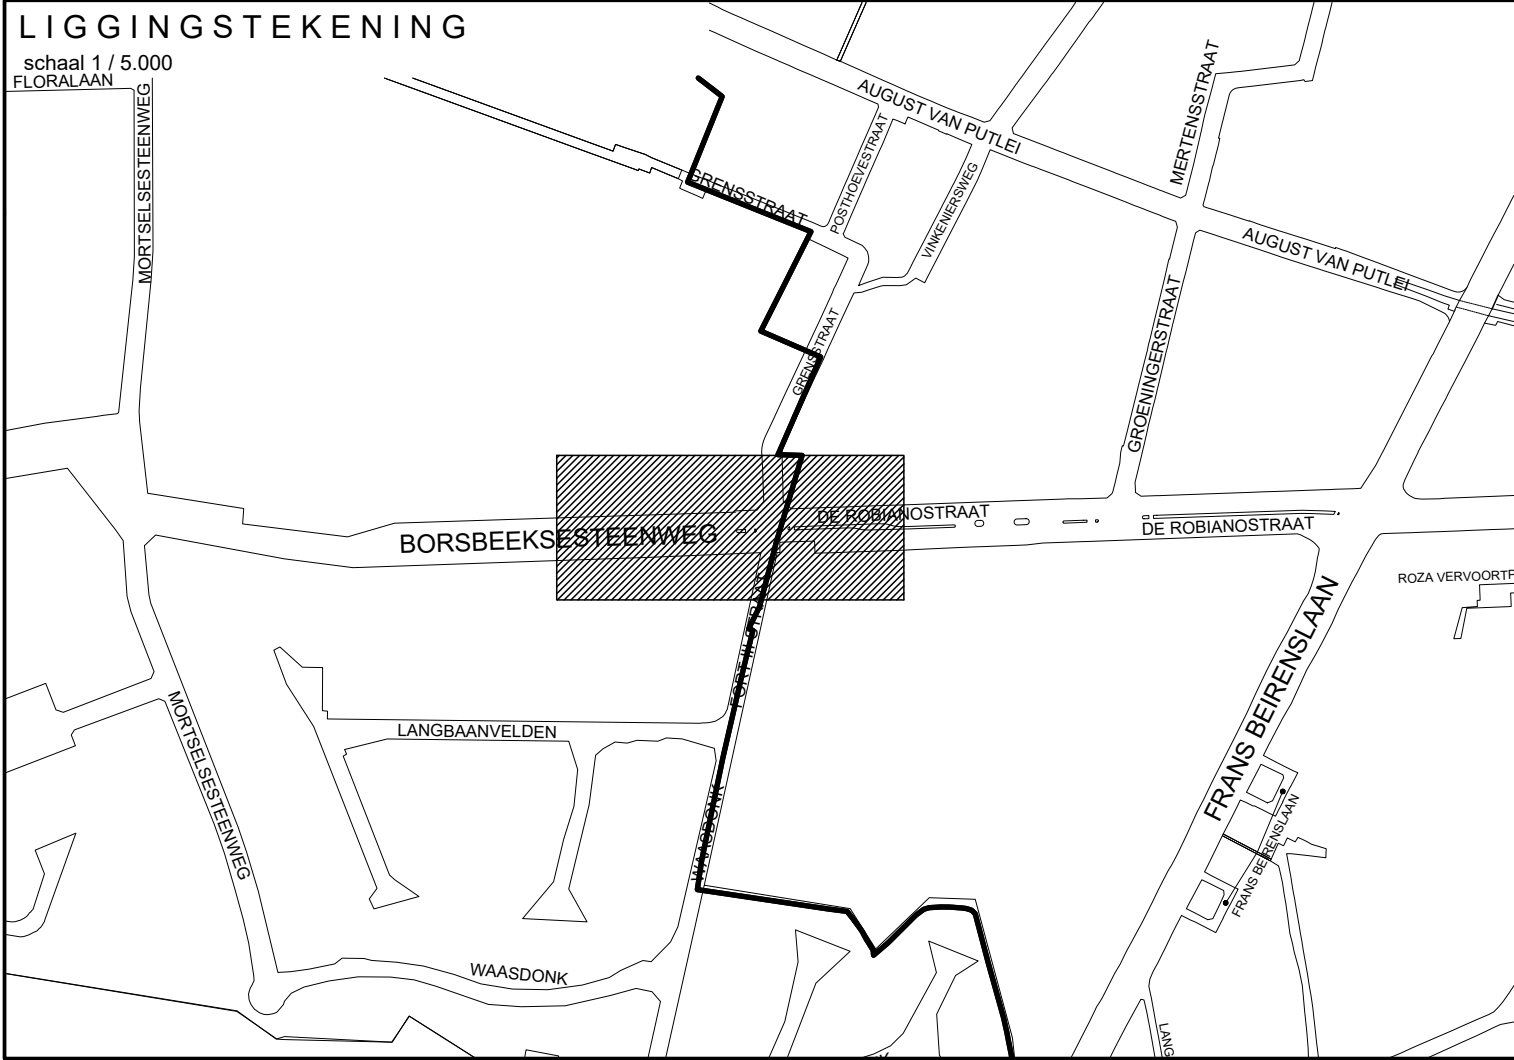


Nieuwe toestand

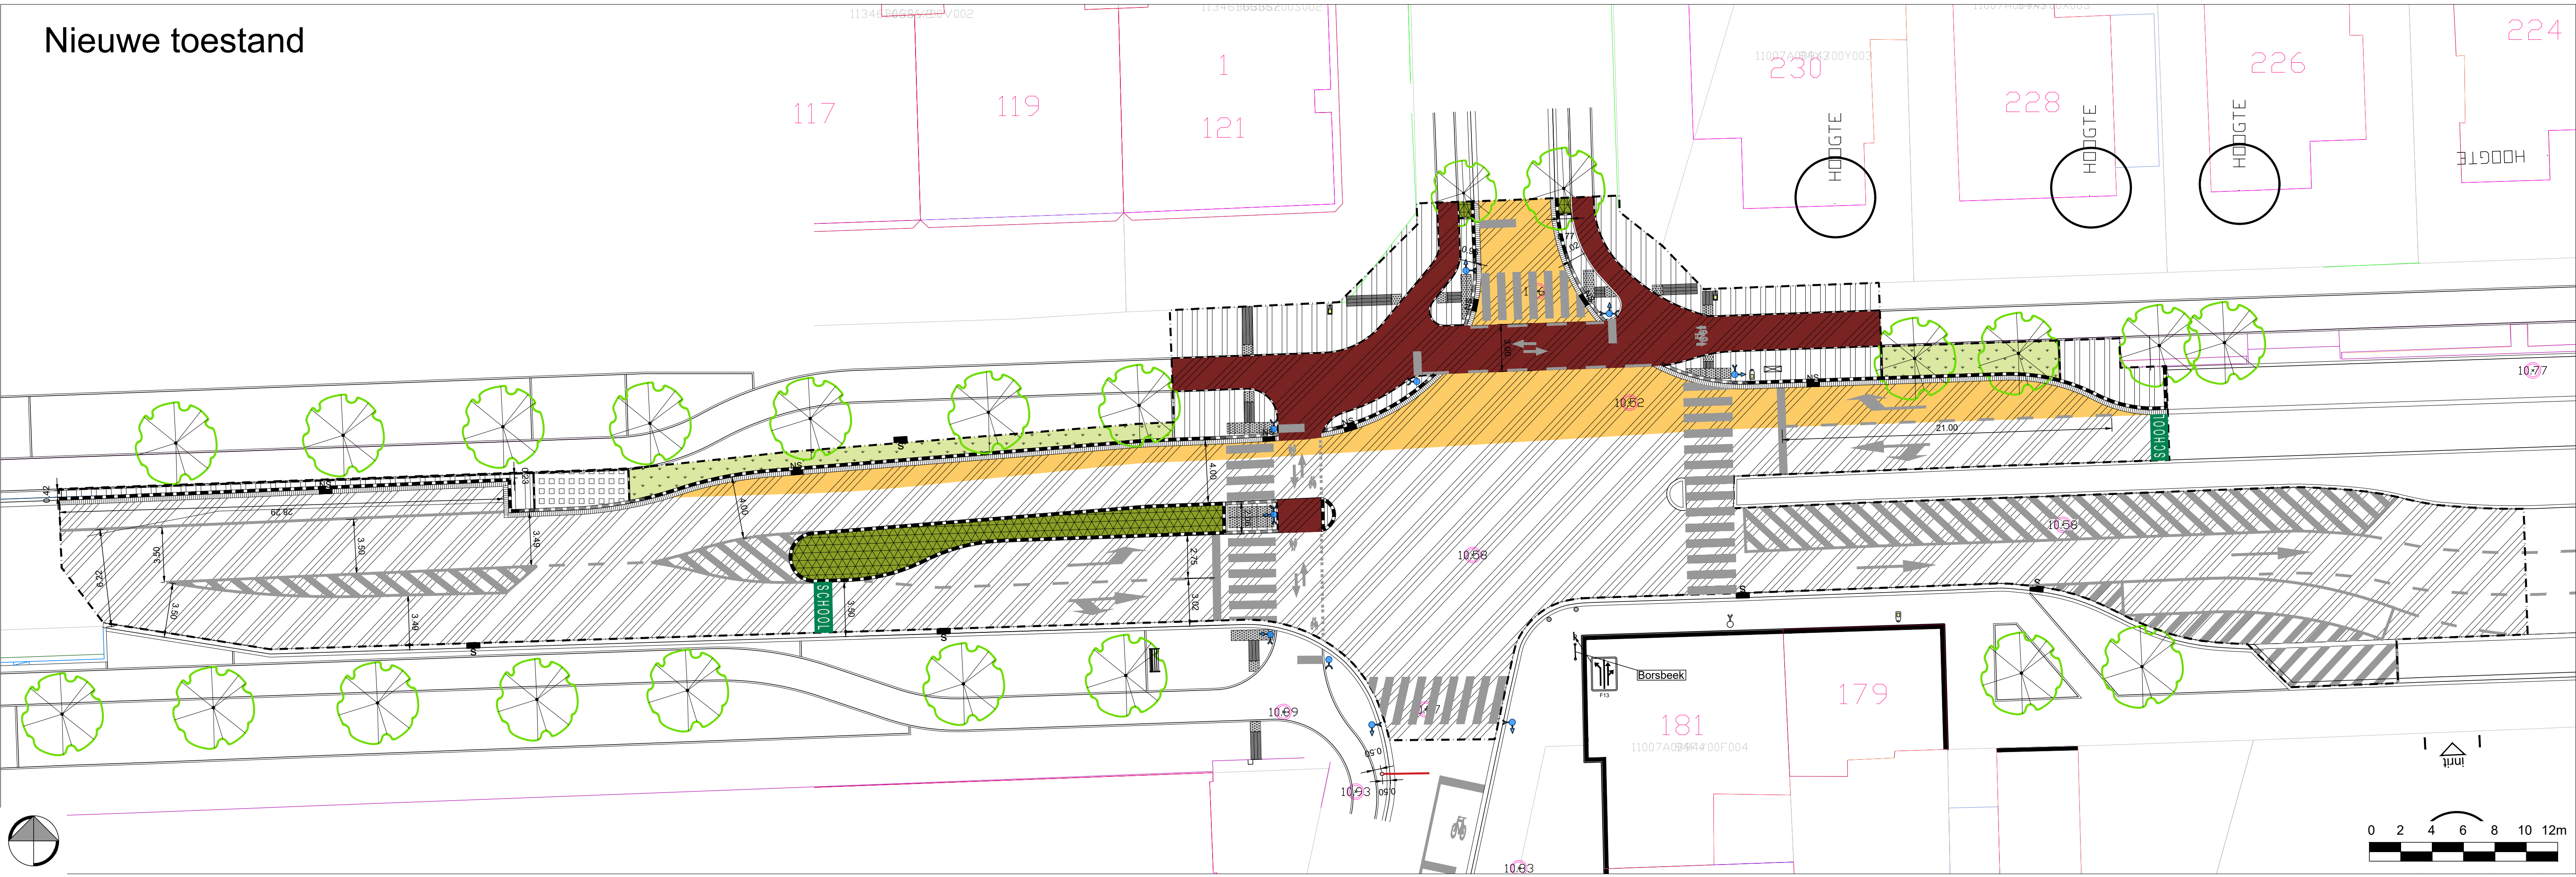

VERKLARING ONTWERP:

- Einde der werken
- [Pattern] Verharding van betonstraatstenen 0.22 x 0.22 x 0.08 (kleur: grijs)
- [Pattern] Onverhard / teelaarde ingezaaid met gras (beheer: intensief)
- [Pattern] Onverhard / teelaarde beplant met een haag
- [Pattern] Bitumineuze verharding (kleurklasse: RAL 3011 bruinrood)
- Trottoirband type ID1 - 0.10 x 0.30
- Trottoirband type IB - 0.20 x 0.30 (verzonken thv voetgangersoversteek)
- [Pattern] Straatgoot met halve betontegels 0.30 x 0.15 x 0.07 (2 rijen)
- [Pattern] Straatgoot met kantstrook type IIE1 - 0.30 x 0.20
- [Symbol] Verkeerslichten
- [Symbol] Bestaande straatkolk, te behouden
- [Symbol] Nieuwe straatkolk
- [Symbol] Standaard paal SA/PA/01 (kleur: stadsgrijs)
- [Symbol] Bestaande boom
- [Pattern] Bitumineuze verharding (kleur: zwart) - volledige opbouw 238m2 met een definitieve asfalt, met de volledige opbouw (huidige situatie andere materiaal dan asfalt)
- [Pattern] Bitumineuze verharding (kleur: zwart) - 1471m2 definitieve aanleg, asfalt bovenlaag
- Trottoirband type IE - 0.20 x 0.27 (thv inrit)
- Trottoirband type IB-IE - 0.20 x 0.30-0.27 (thv inrit)
- [Symbol] sticker schoolzone

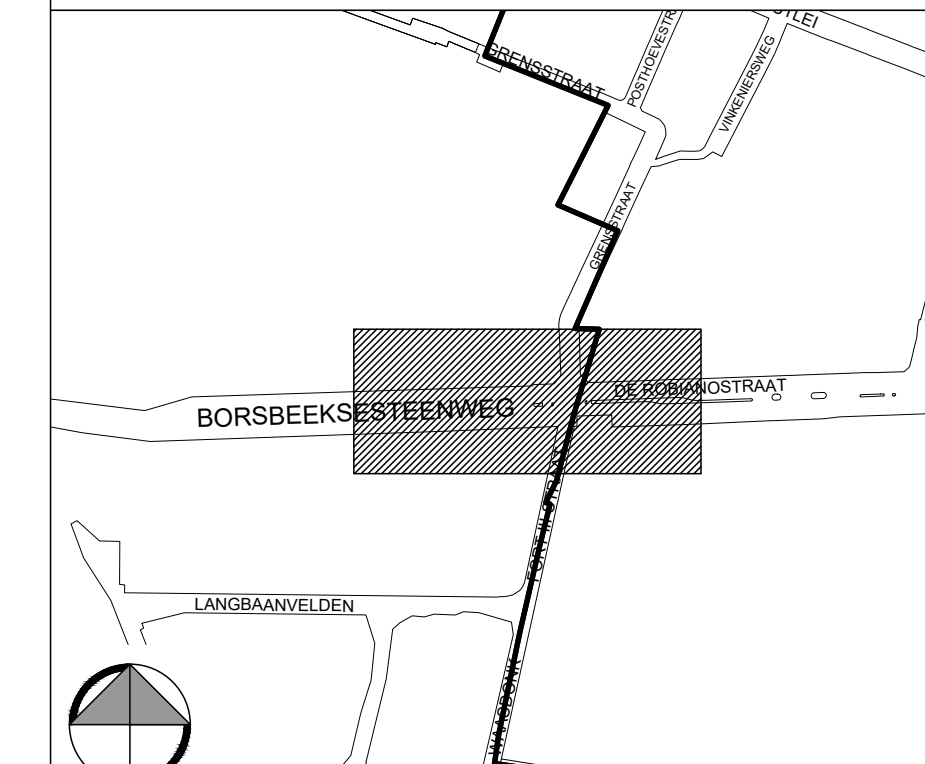	STAD ANTWERPEN District Borsbeek Deurne		Stadsontwikkeling / Ontwerp & Uitvoering Publieke Ruimte	
	Definitief ontwerp		de Robianostraat kruispunt Grensstraat	
		Naamgeving monitor		
		Bestaande en nieuwe toestand Grondplan		
				
Dossiernummer	SWPR14542	Diensthooft ontwerp	Johan Pieraerts	
Plannummer	1/1	Leidend ambtenaar	Kristof Peeters	
Schaal	1/200	Projectleider	Petra Lips	
13/10/2025		Ontwerper	Jente Van Schelvergem	
Wijziging 4		Ingenieur	Jef Rombouts	

Battingen: GBA Antwerpen
20251013_1442_DG_BT_OT
Aldatum op 13/10/2025 14:46:32