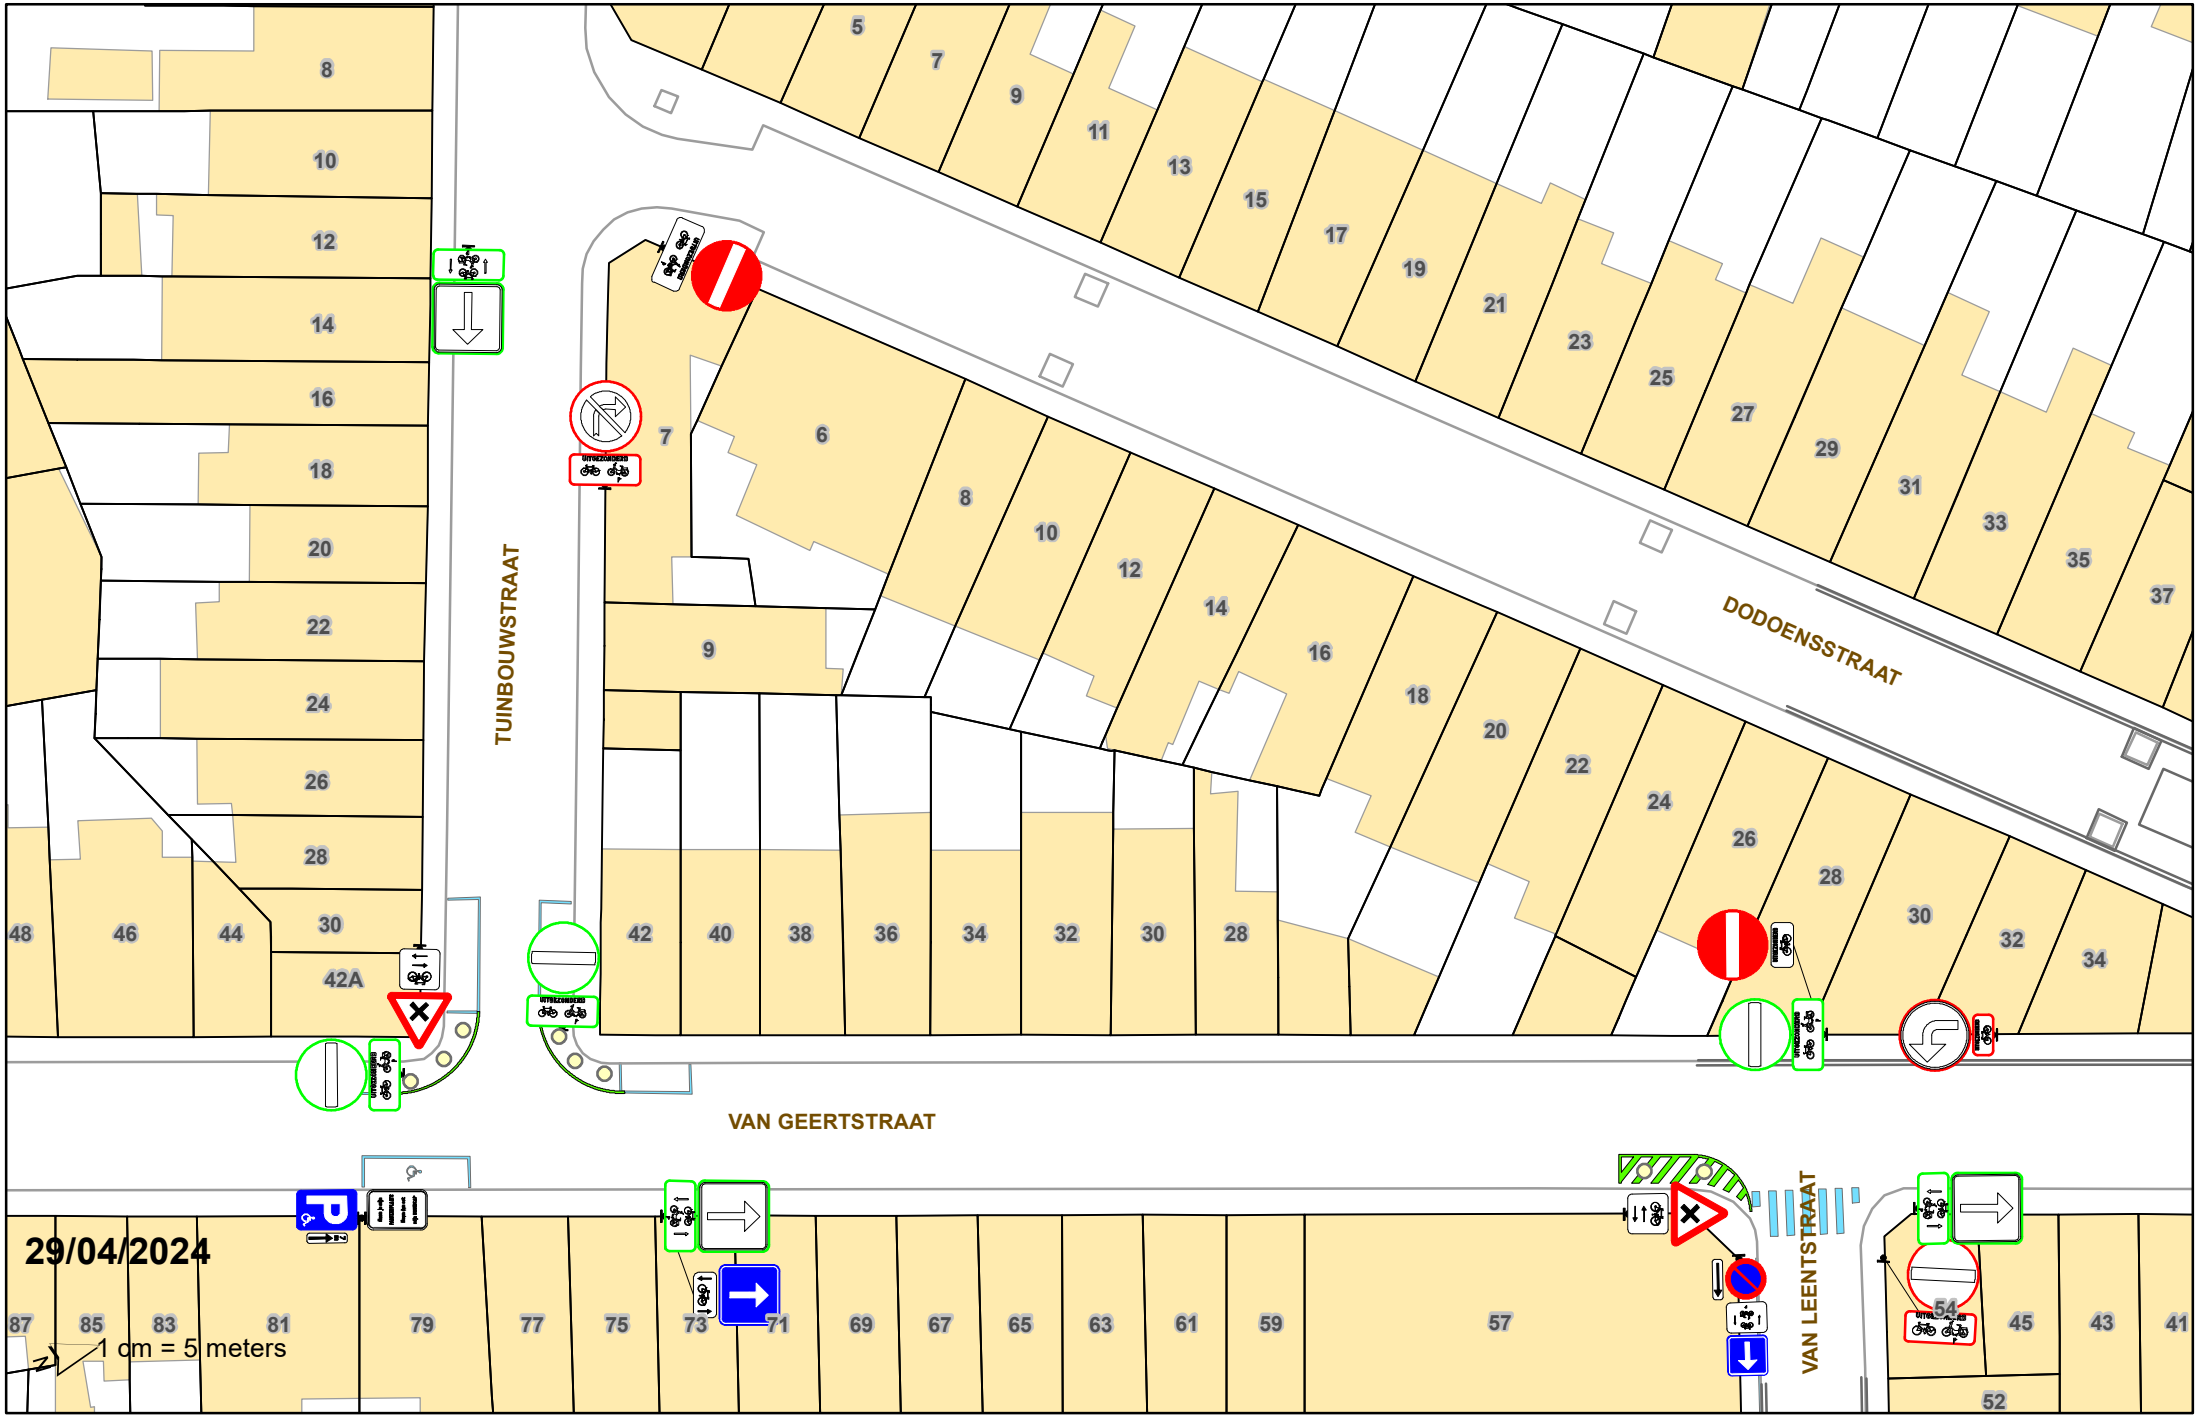
TUINBOUWSTRAAT
DODOENSSTRAAT
VAN GEERTSTRAAT
VAN LEENTSTRAAT
29/04/2024
1 cm = 5 meters