


# RANSTSTRAAT

Bewonersmoment 21/05/2019

## Bestaande toestand

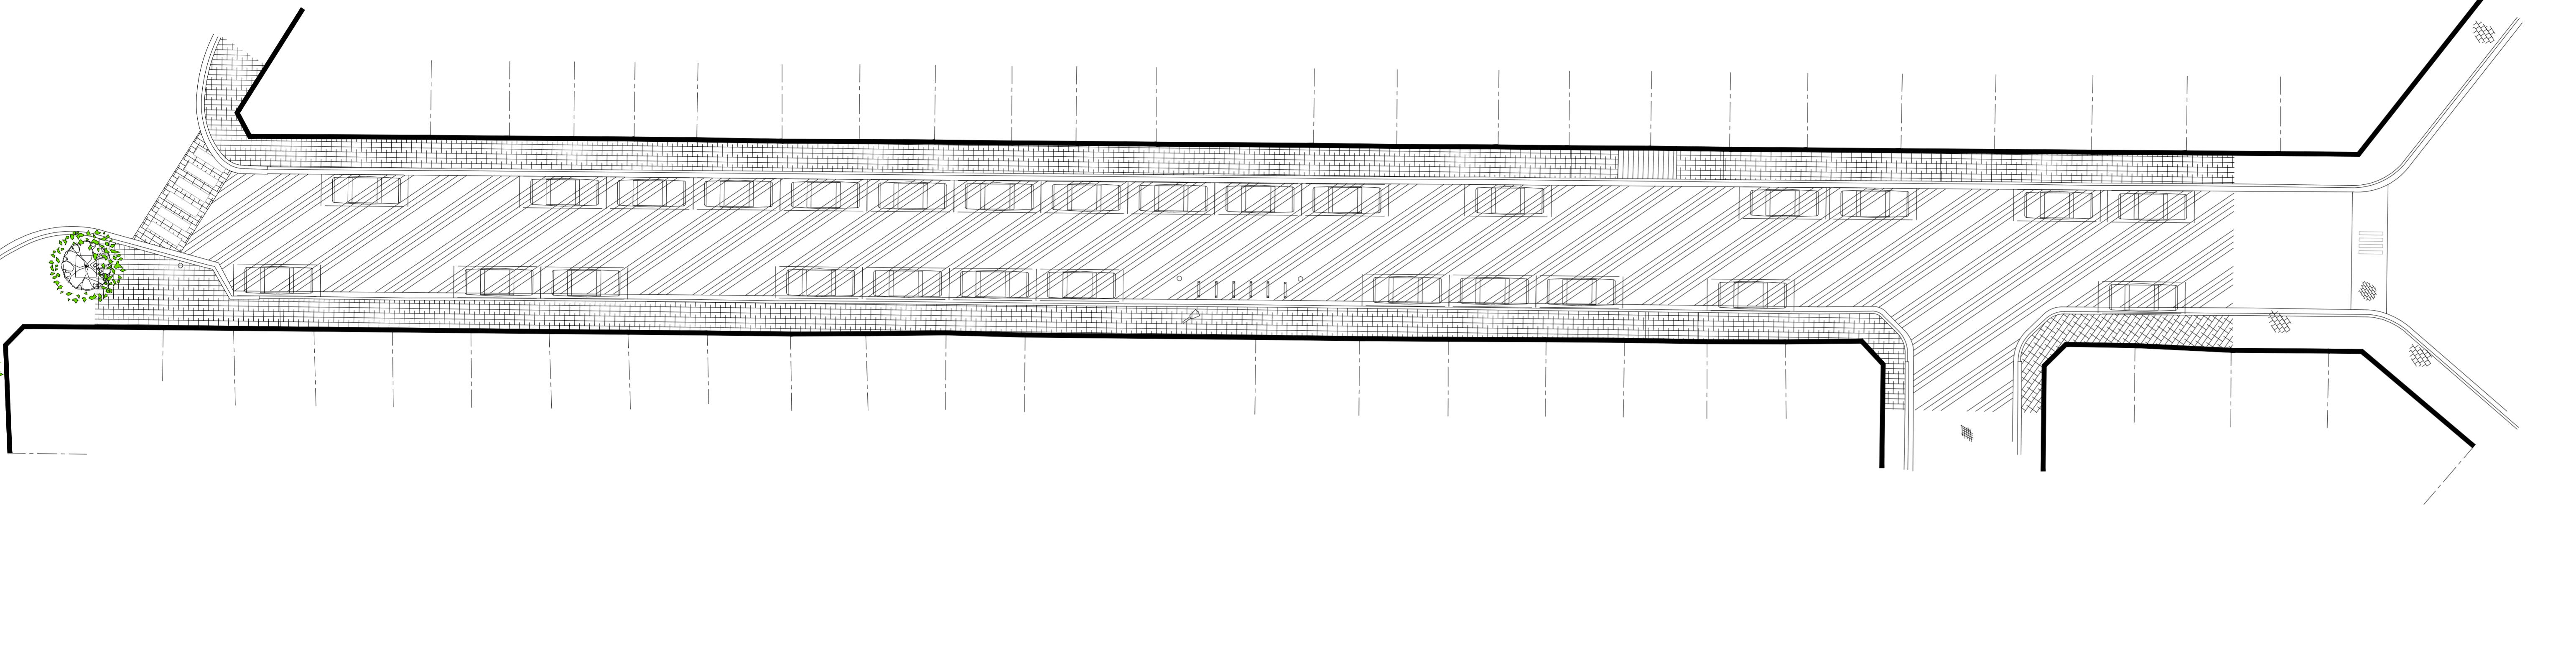

Het concept voor de Ranstraat werd goedgekeurd. De opmerkingen van het coördinatieoverleg en het districtscollege werden reeds verwerkt in dit plan.

Dit plan is dus reeds een eerste aanzet tot de volgende fase, die van het definitief ontwerp. Jullie opmerkingen zijn daarbij belangrijk en worden meegenomen om het definitief ontwerp verder richting te geven en te finaliseren.


**Ambitie.**  
De straat wordt heringericht met aandacht voor een grotere leefbaarheid, verkeersveiligheid en beeldkwaliteit.

**Bomen**  
BT: 1 NT: 18

**Fietsbeugels**  
BT: 6 NT: 16

**Parkeerplaatsen**  
BT: 28 NT: 22

## Nieuwe toestand

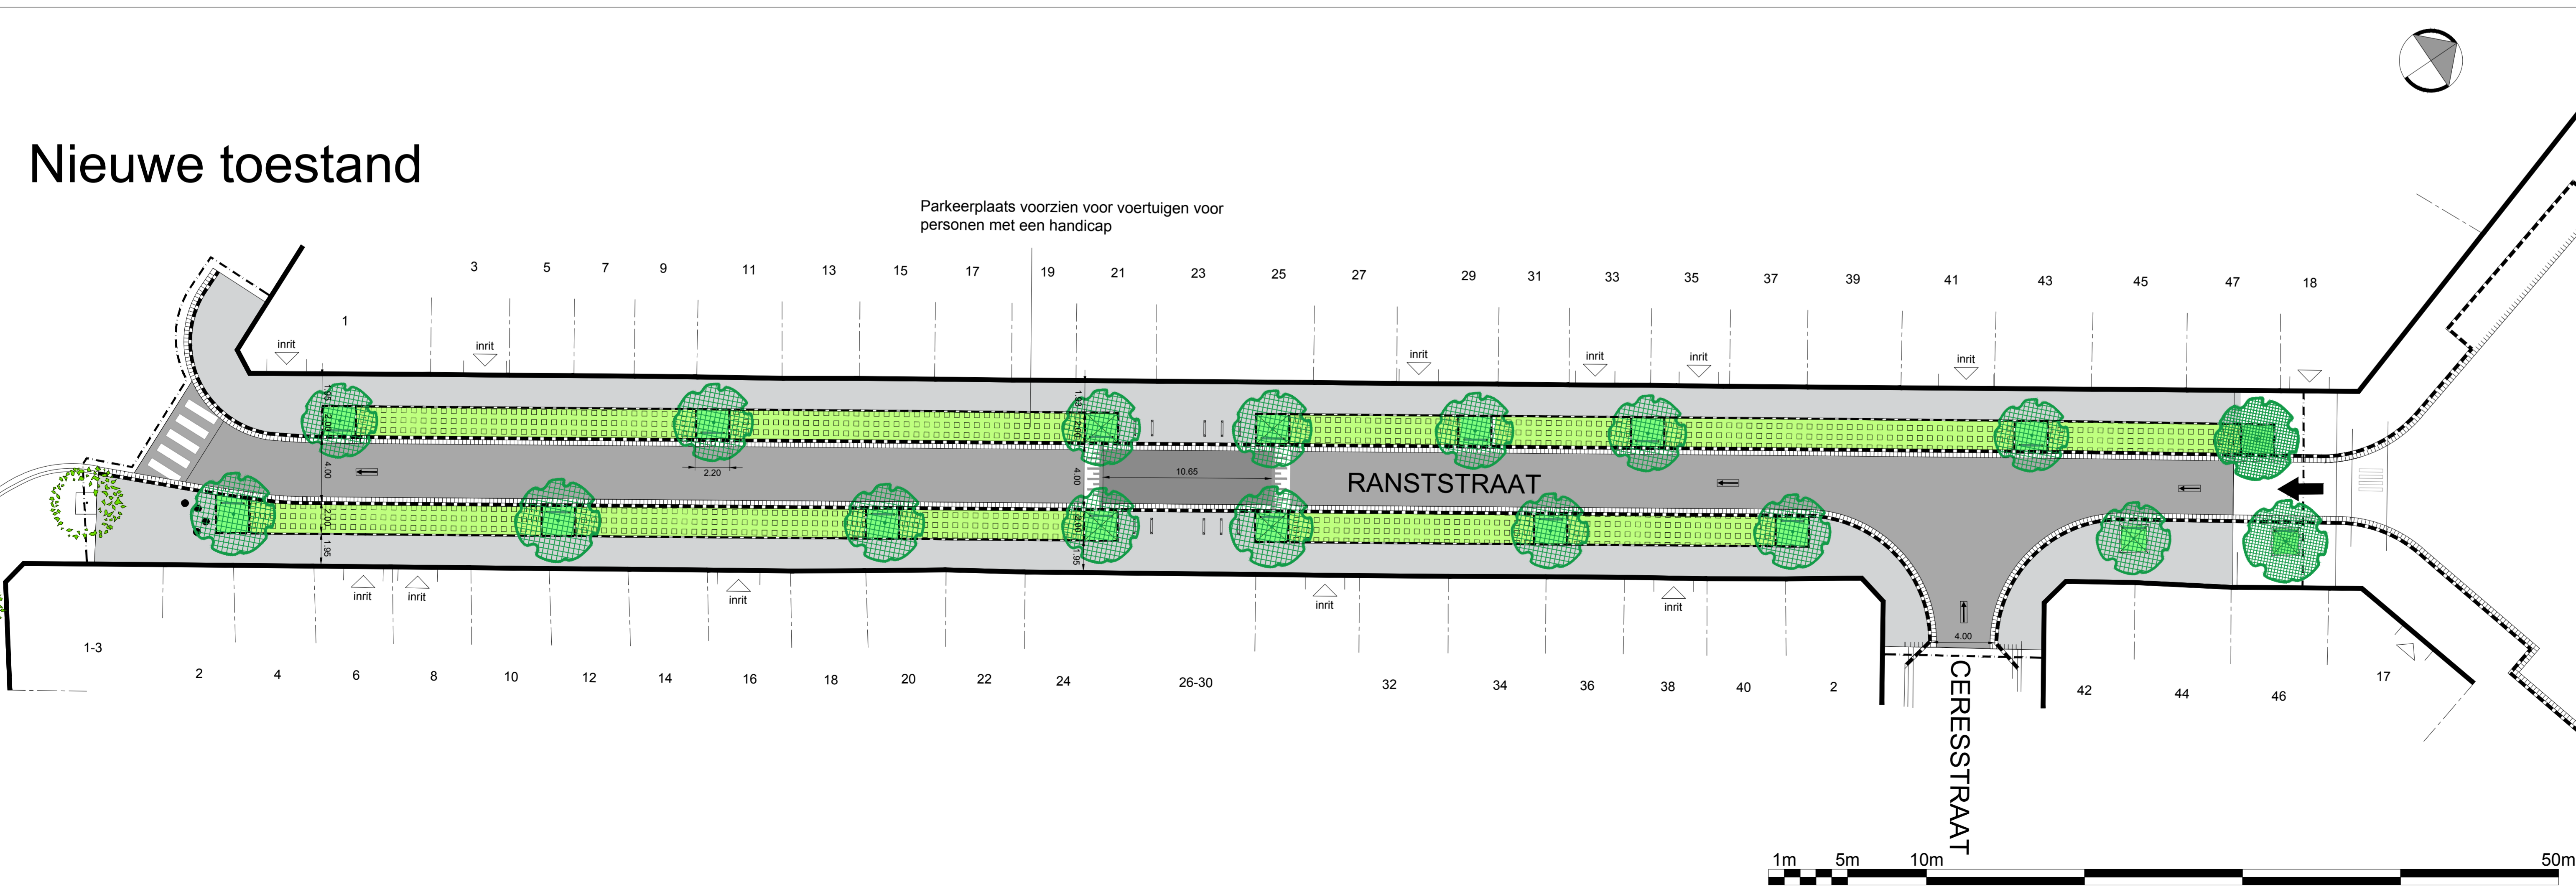

### VERKLARING :

#### Bestaand :

- Verharding van betonstraatstenen 0.22 x 0.11 (kleur: grijs)
- Bitumineuze verharding (kleur: zwart)
- Trottoirband - 0.15
- Straatgoot met halve betontegels 0.30 x 0.15 x 0.07 (2 rijen)
- Rijrichting
- Einde der werken
- Bestaande boom

### VERKLARING :

#### Ontwerp :

- Verharding van betonstraatstenen 0.22 x 0.22 x 0.08 (kleur: grijs) in halfsteensverband - loodrecht op trottoirband
- Groen uitzijnde waterdoorlatende verharding (bijvoorbeeld grasdals)
- Bitumineuze verharding (kleur: zwart)
- Trottoirband type IB - 0.20 x 0.30 (verzonken thv voetgangersoversteek)
- Trottoirband type IE - 0.20 x 0.27 (thv inrit en aan de verhoogde parkeerstroken)
- Trottoirband type ID1 - 0.10 x 0.30
- Straatgoot met kantstrook type IIE1 - 0.30 x 0.20
- Standaard fietsenstalling SA/FS/04 (kleur: stadsgrijs) lengte: 1.00m hoogte: 0.85m
- Bestaande boom
- Nieuwe boom
- Rijrichting
- Einde der werken
- Betonnen zitelement/ speelaanleiding (diameter 45cm)