

Schaal: 1:1500

Opgemaakt: 21/11/2017

Getekend: TPL

Versie: 8


Omschrijving: Afsluiten rijstrook


Locatie: Antwerpen, Charlottalei Fase 3

Plan nr: 1/2



NV Aanemingen Van Wellen
www.vanwellen.be
Tel 03/660.21.64
signalisatie@vanwellen.be

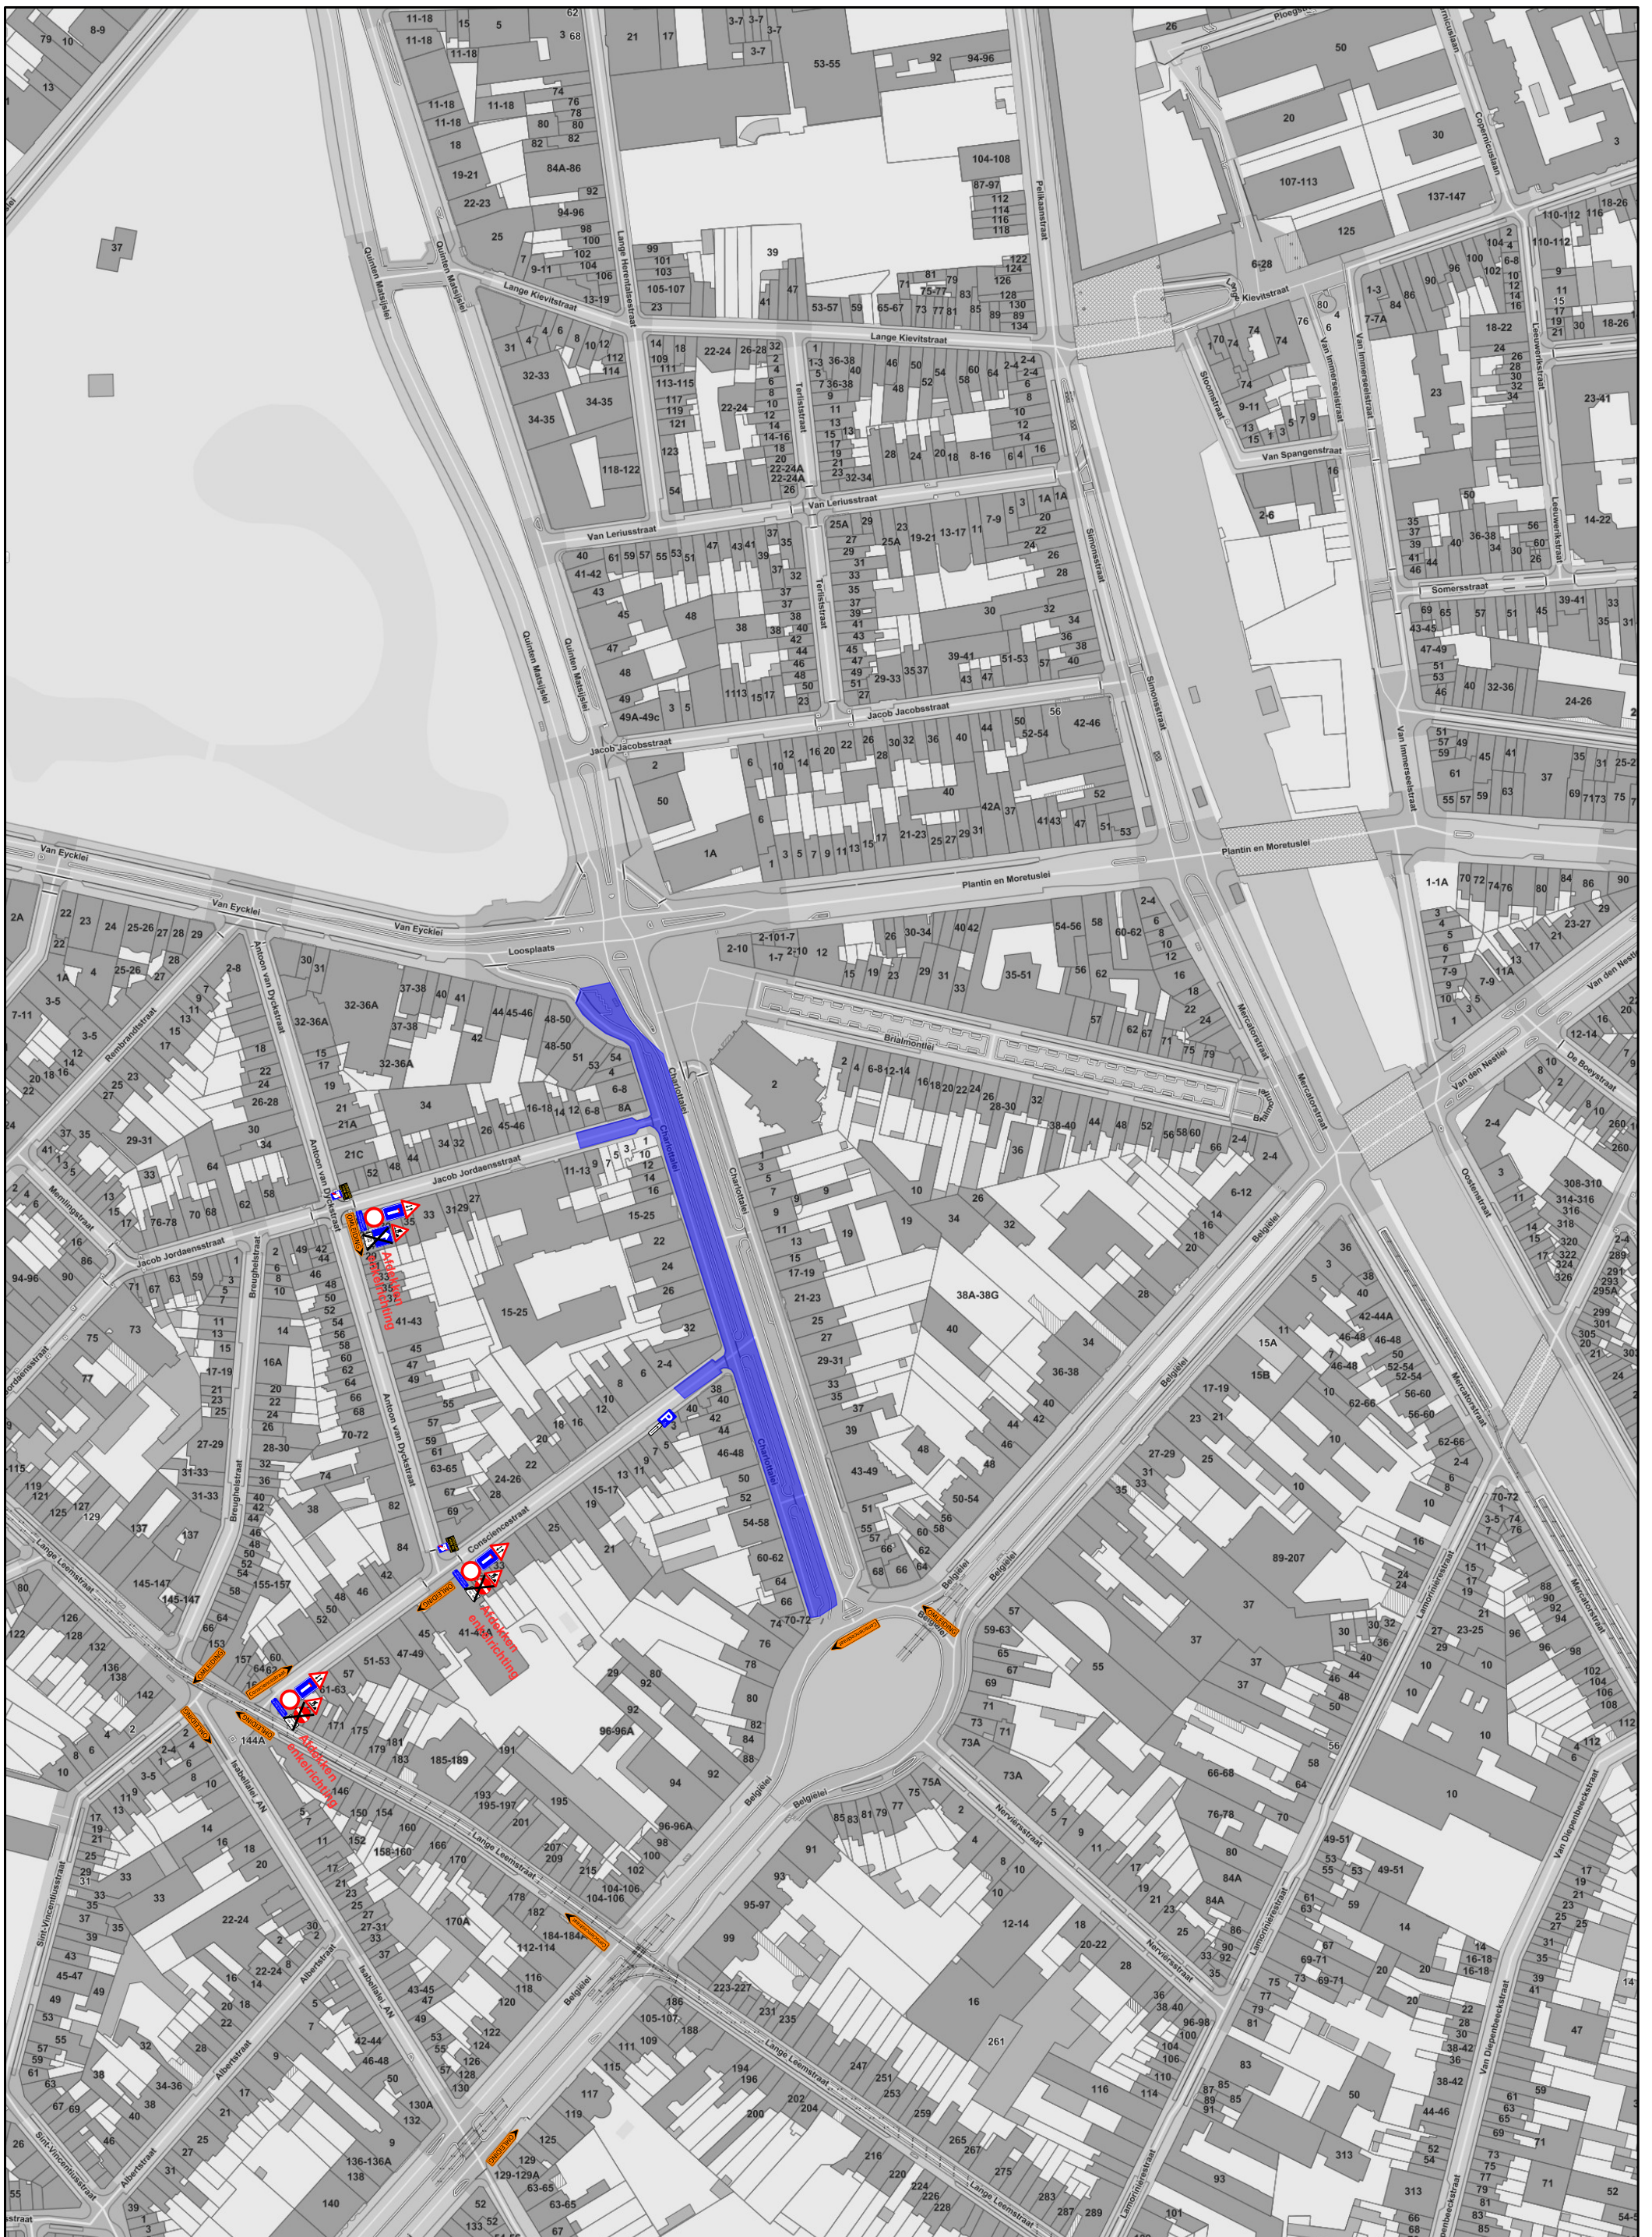

Opgemaakt: 21/11/2017	Getekend: TPL	Versie: 8	Omschrijving: Afsluiten rijstrook
Locatie: Antwerpen, Charlottalei Fase 3		Plan nr: 2/2	 NV Aanemingen Van Wellen www.vanwellen.be Tel 03/660.21.64 signalsatie@vanwellen.be