

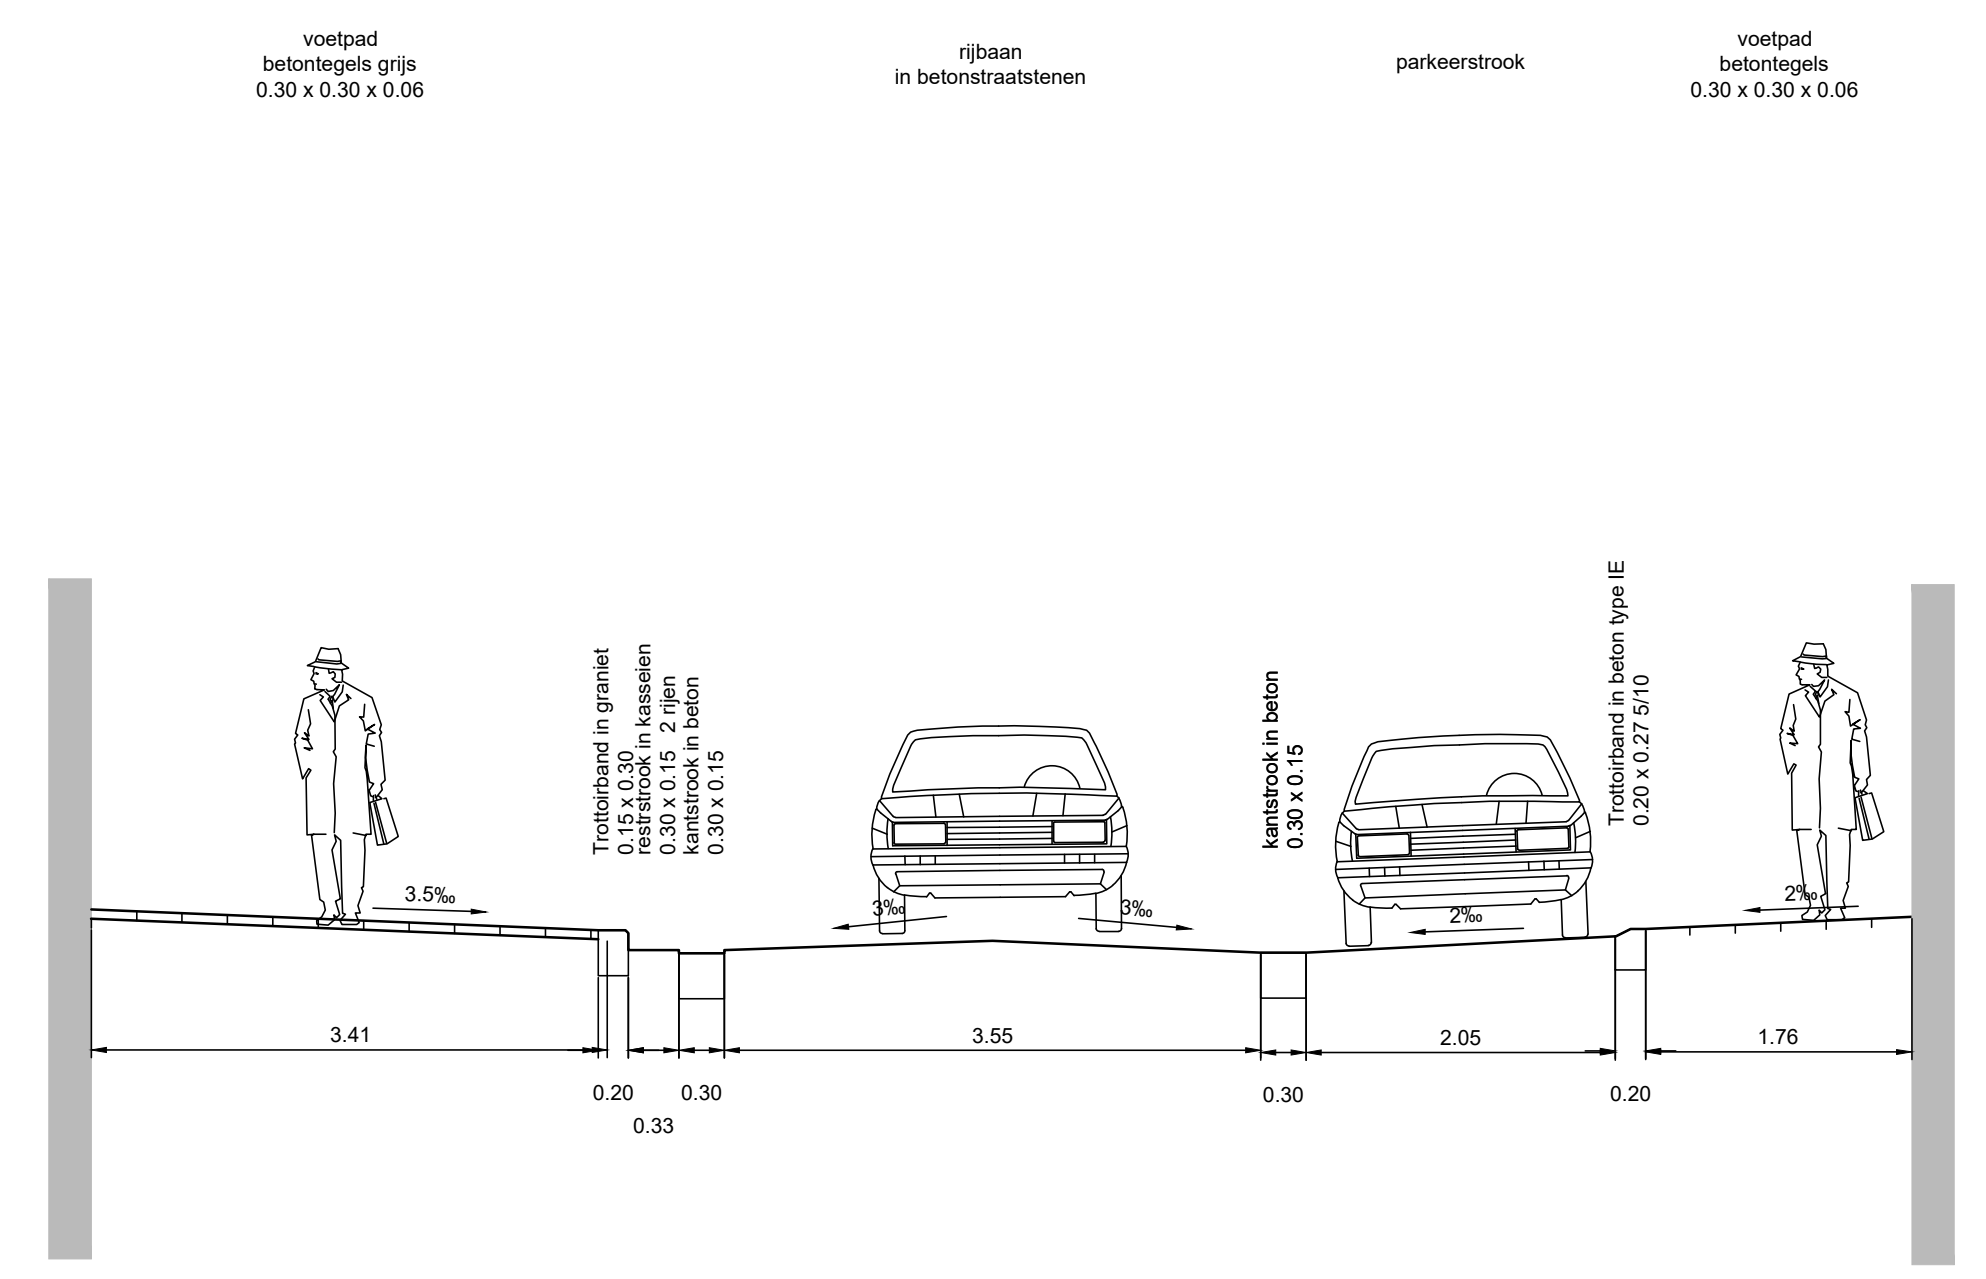
 


Bestaande toestand

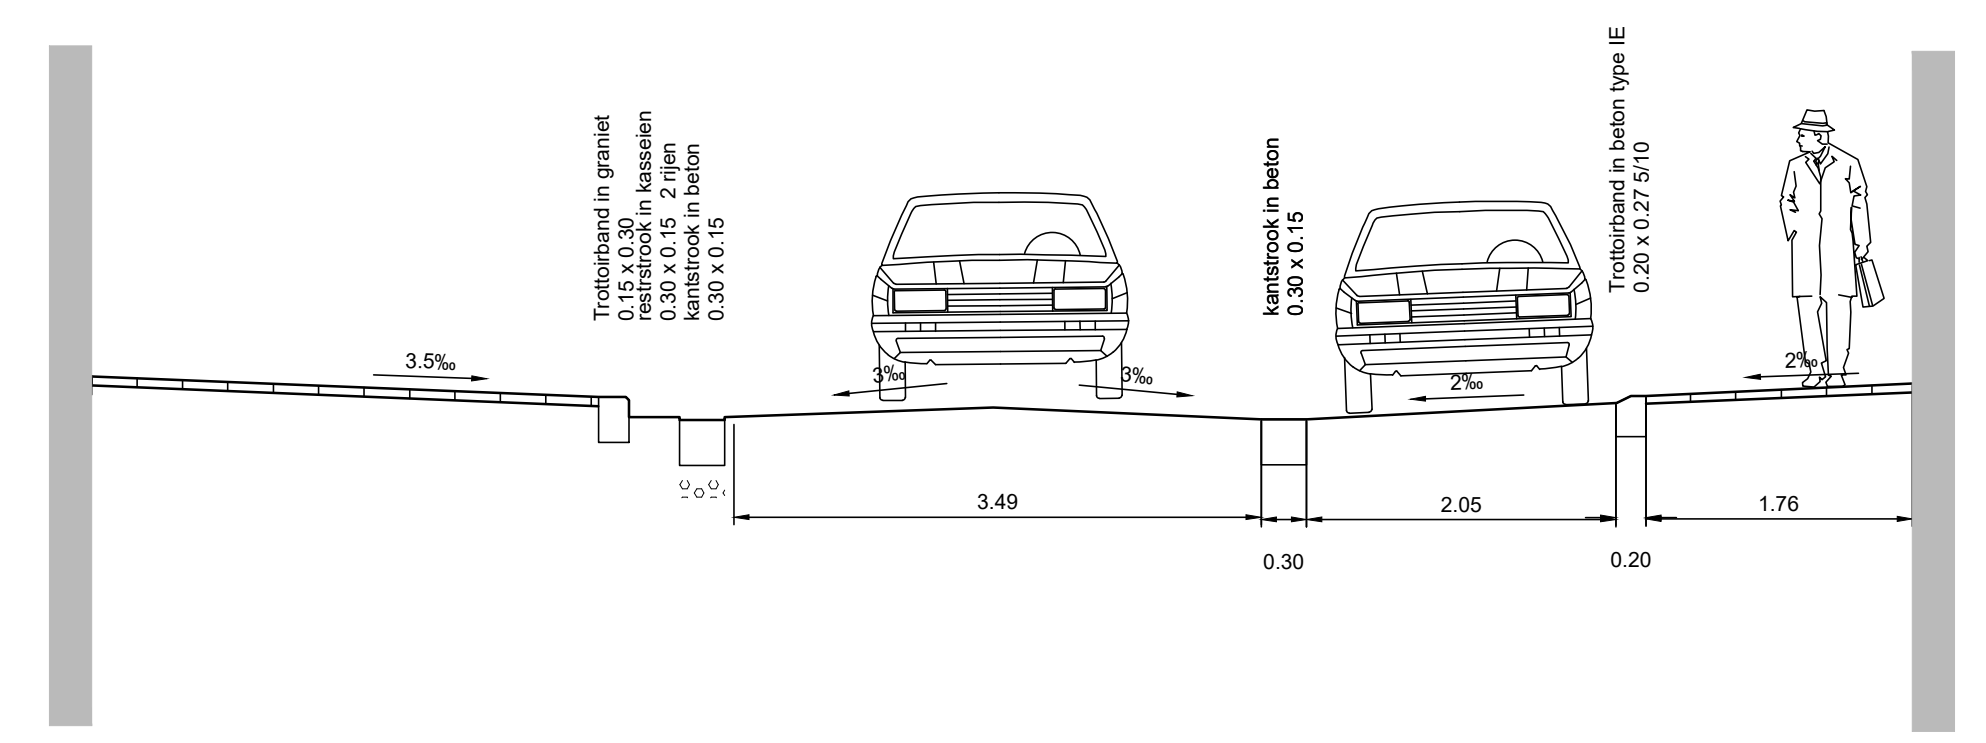

Nieuwe toestand

 

- VERKLARING BESTAAND:**
- Einde der werken
 - Trottoirband type D4 - 0.06 x 0.20
 - Aanwekzone van elementverharding
 - Onverhard
 - Verharding van betontegels 0.30 x 0.30 x 0.08 (kleur: grijs)
 - Verharding van kleiklinkers waalformaat (kleur: ...)
 - Verharding van betonstraatstenen 0.22 x 0.22 x 0.08 (kleur: grijs)
 - Halfverharding: dokomiet...
 - Verharding van straatkeien met gestoken voeg
 - Verharding van straatkeien met waterdoorlatende voeg

- VERKLARING NIEUW:**
- Einde der werken
 - Grens der werken profiel
 - Trottoirband type D4 - 0.06 x 0.20
 - Boordstenen controleren indien nodig rechtzetten/verlagen/verheffen
 - Aanwekzone van elementverharding
 - Lineaire grasbetondegel klein 0.25 x 0.25 x 0.10
 - Verharding van betonstraatstenen 0.22 x 0.22 x 0.08 (kleur: grijs)
 - Trottoirband in graniet (verzoeken thv voetgangersoversteek)

STAD ANTWERPEN District Wijk		Stadsontwikkeling / Ontwerp & Uitvoering Publieke Ruimte	
Concept		MEERLENLAAN	
		Meerlenlaan, Zwaluwenlaan	
		Bestaande en nieuwe toestand Grondplan	
Doelnummer	SWPR13244	Dienshoudt ontwerp	Johan Pierswts
Plannummer	2/3	Leidend ambtenaar	Hakin Chadi
Schaal	1/200	Projectleider	Alexander Marien
10/06/2024		Ontwerper	Mike Rincheval
Wijziging 1		Ingenieur	Alexander Marien