



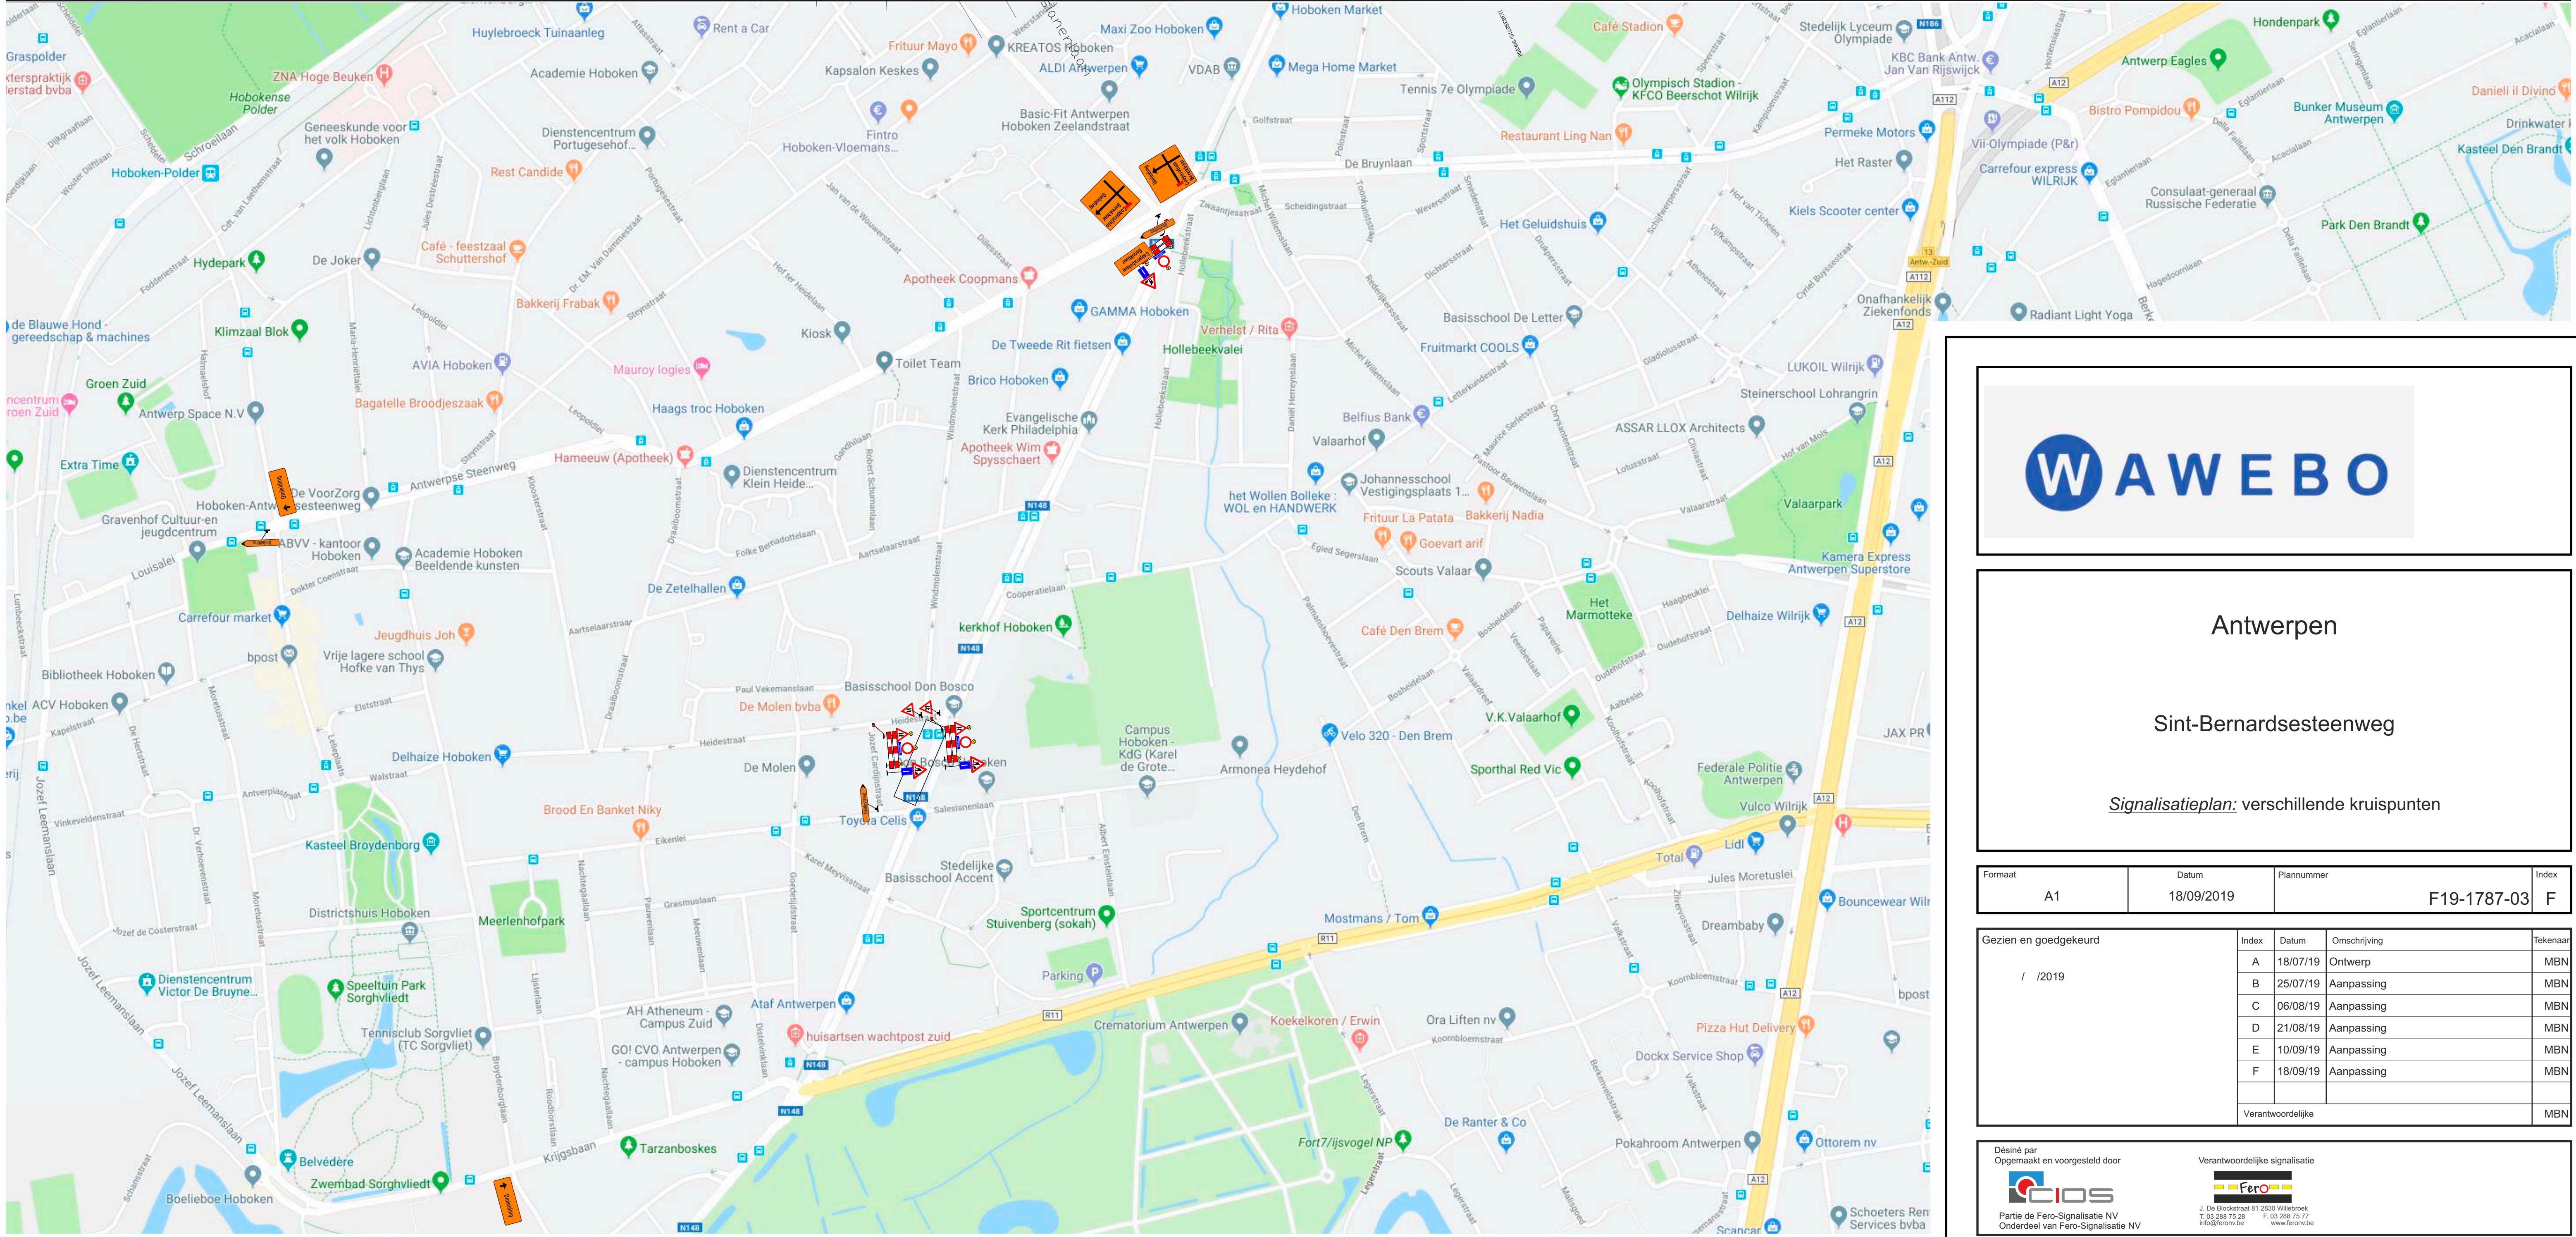

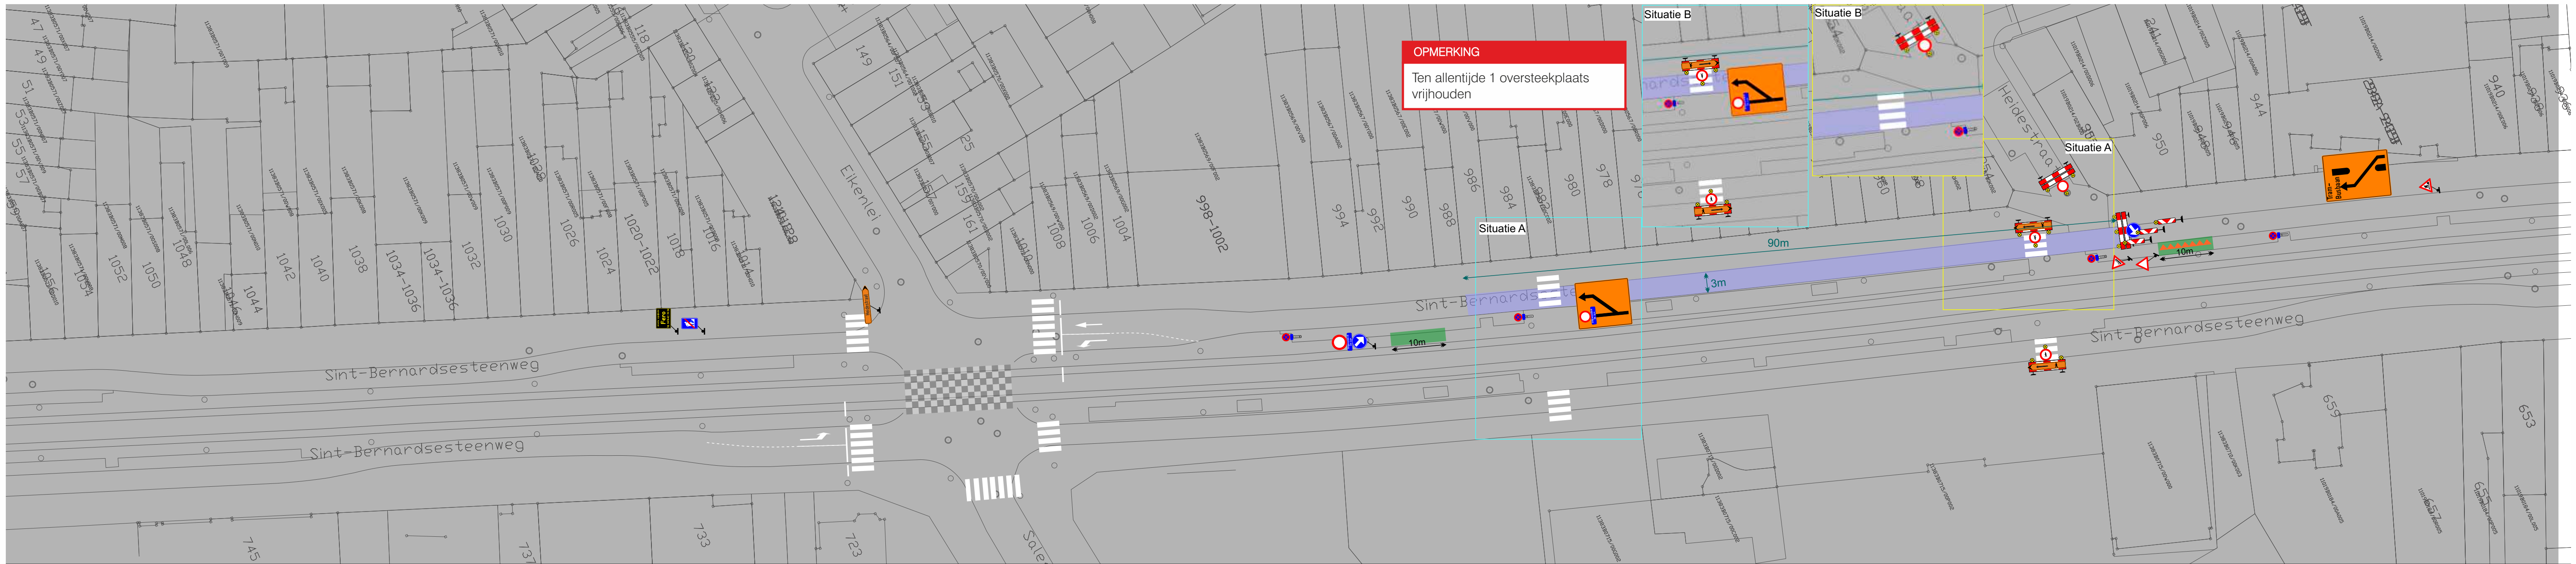

Antwerpen

Sint-Bernardsesteenweg

Signalisatieplan: verschillende kruispunten

Formaat	A1	Datum	18/09/2019	Plannummer	F19-1787-03	Index	F
---------	----	-------	------------	------------	-------------	-------	---

Gezien en goedgekeurd	Index	Datum	Omschrijving	Tekenaar
	A	18/07/19	Ontwerp	MBN
	B	25/07/19	Aanpassing	MBN
	C	06/08/19	Aanpassing	MBN
	D	21/08/19	Aanpassing	MBN
	E	10/09/19	Aanpassing	MBN
	F	18/09/19	Aanpassing	MBN
Verantwoordelijke				MBN

Désiné par
Opgemaakt en voorgesteld door



Partie de Fero-Signalisatie NV
Onderdeel van Fero-Signalisatie NV

Verantwoordelijke signalisatie



J. De Boeckstraat 61 2020 Wilrijk
T. 03 288 75 28
info@fero.be
www.fero.be