



Typeprofiel thv bushalte

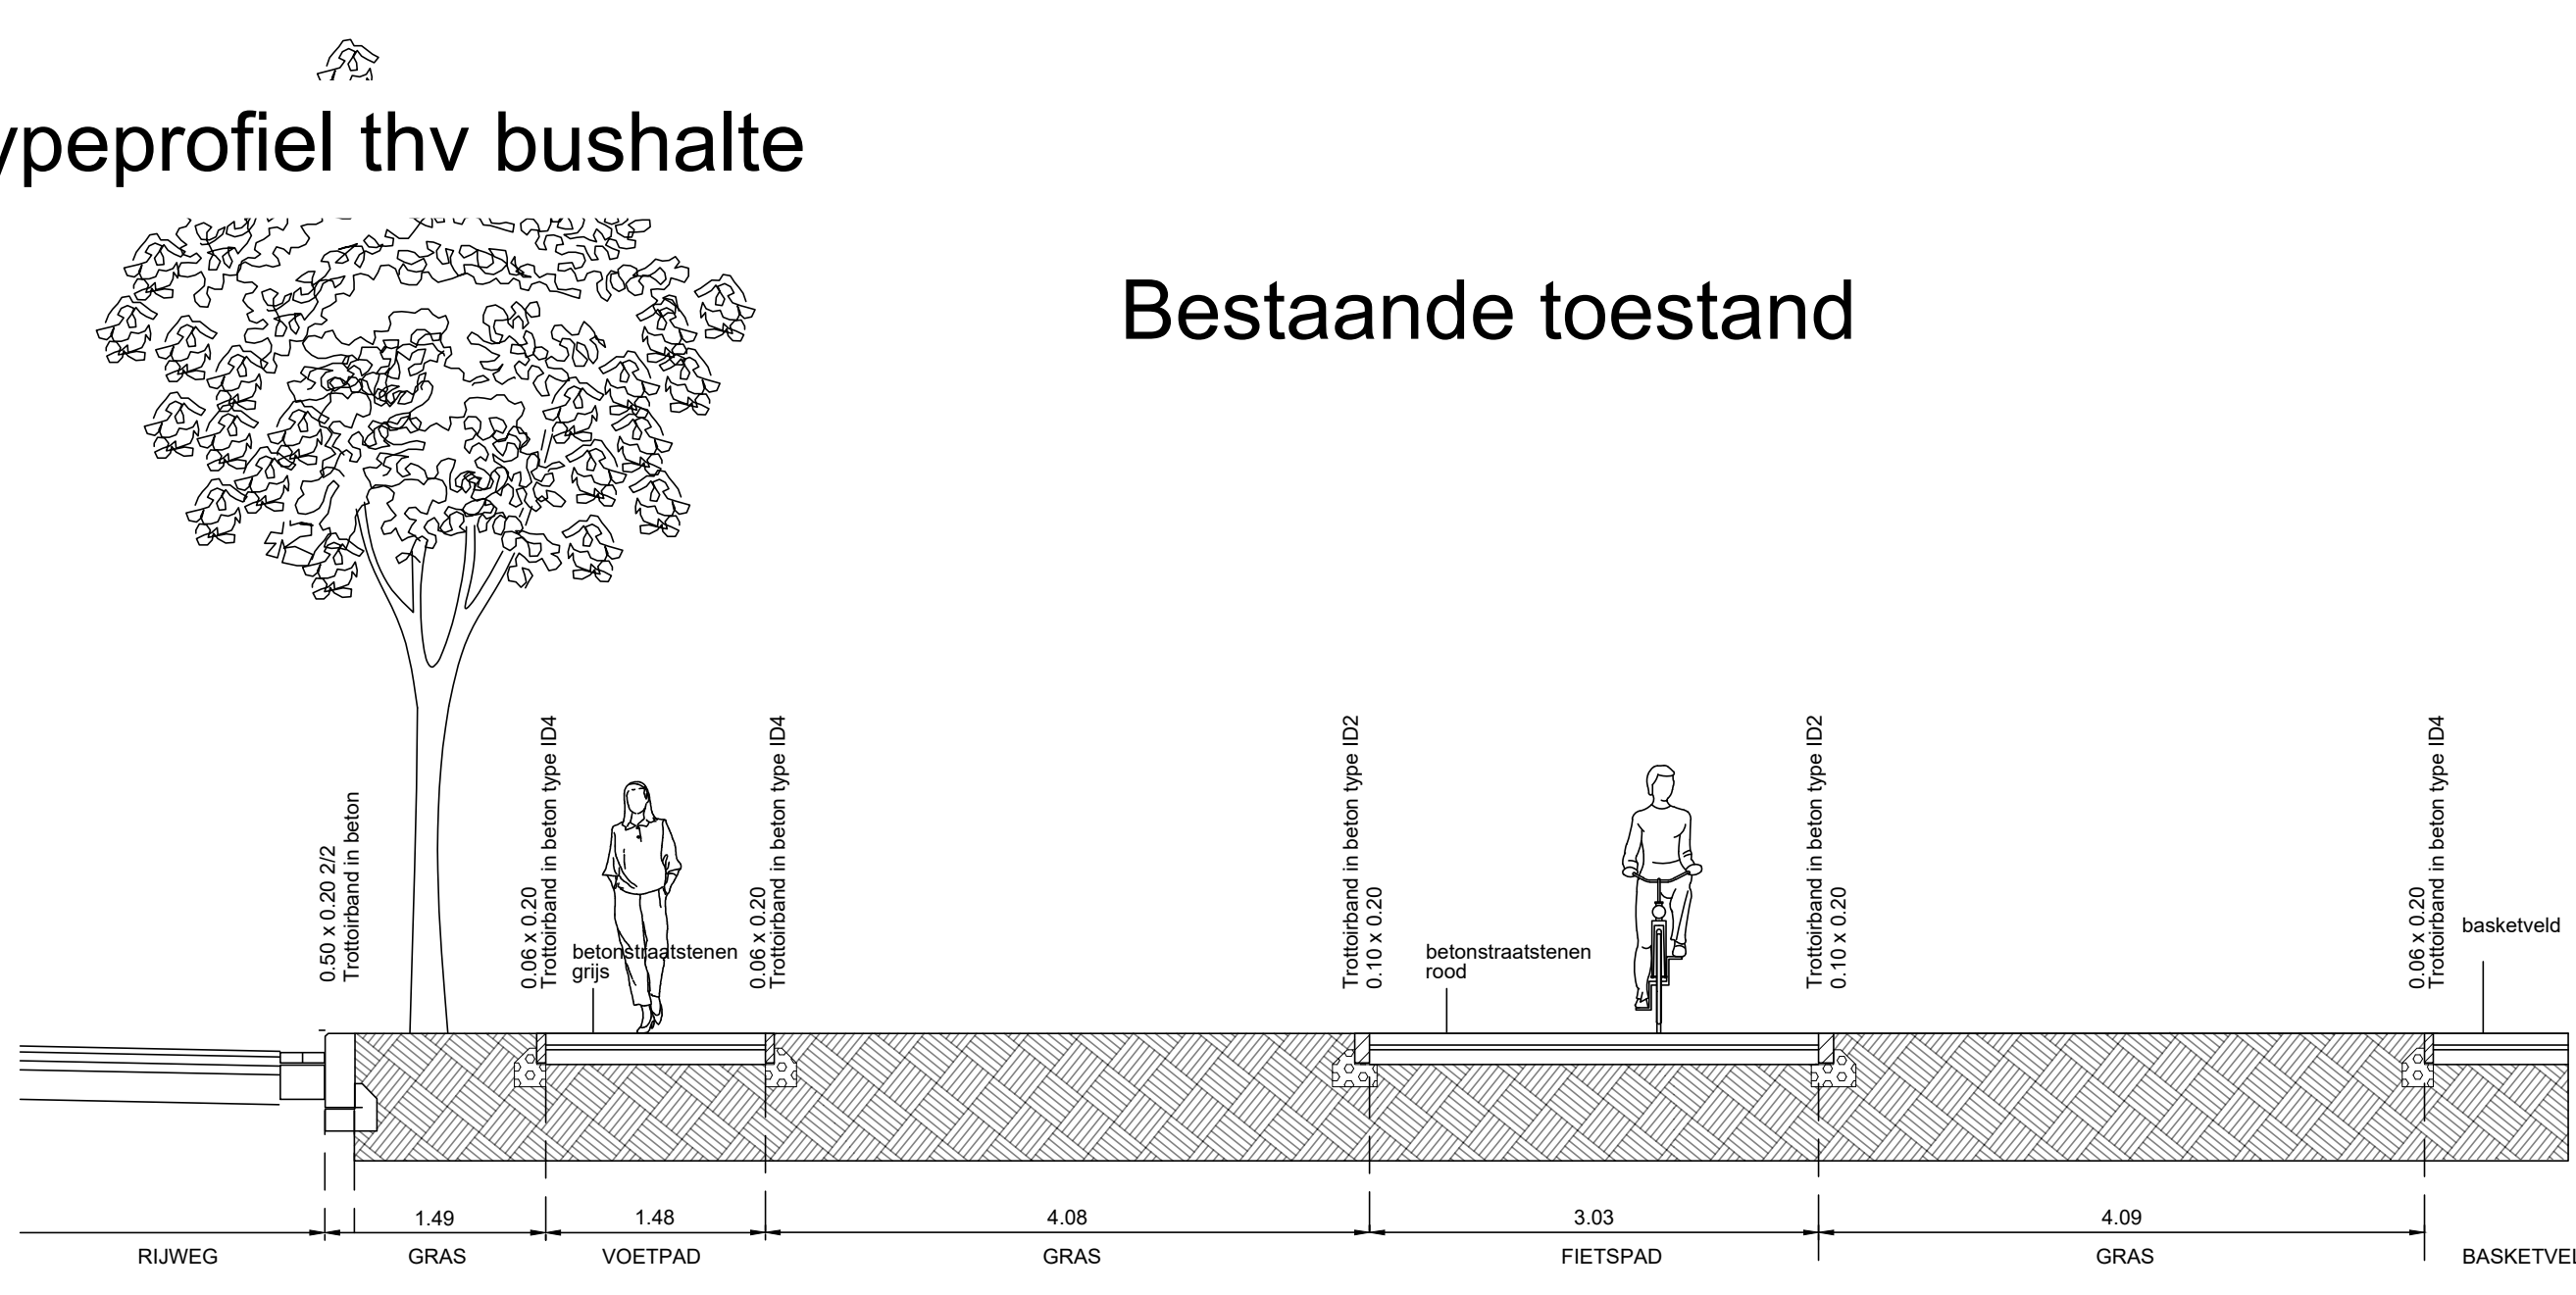


Nieuwe toestand

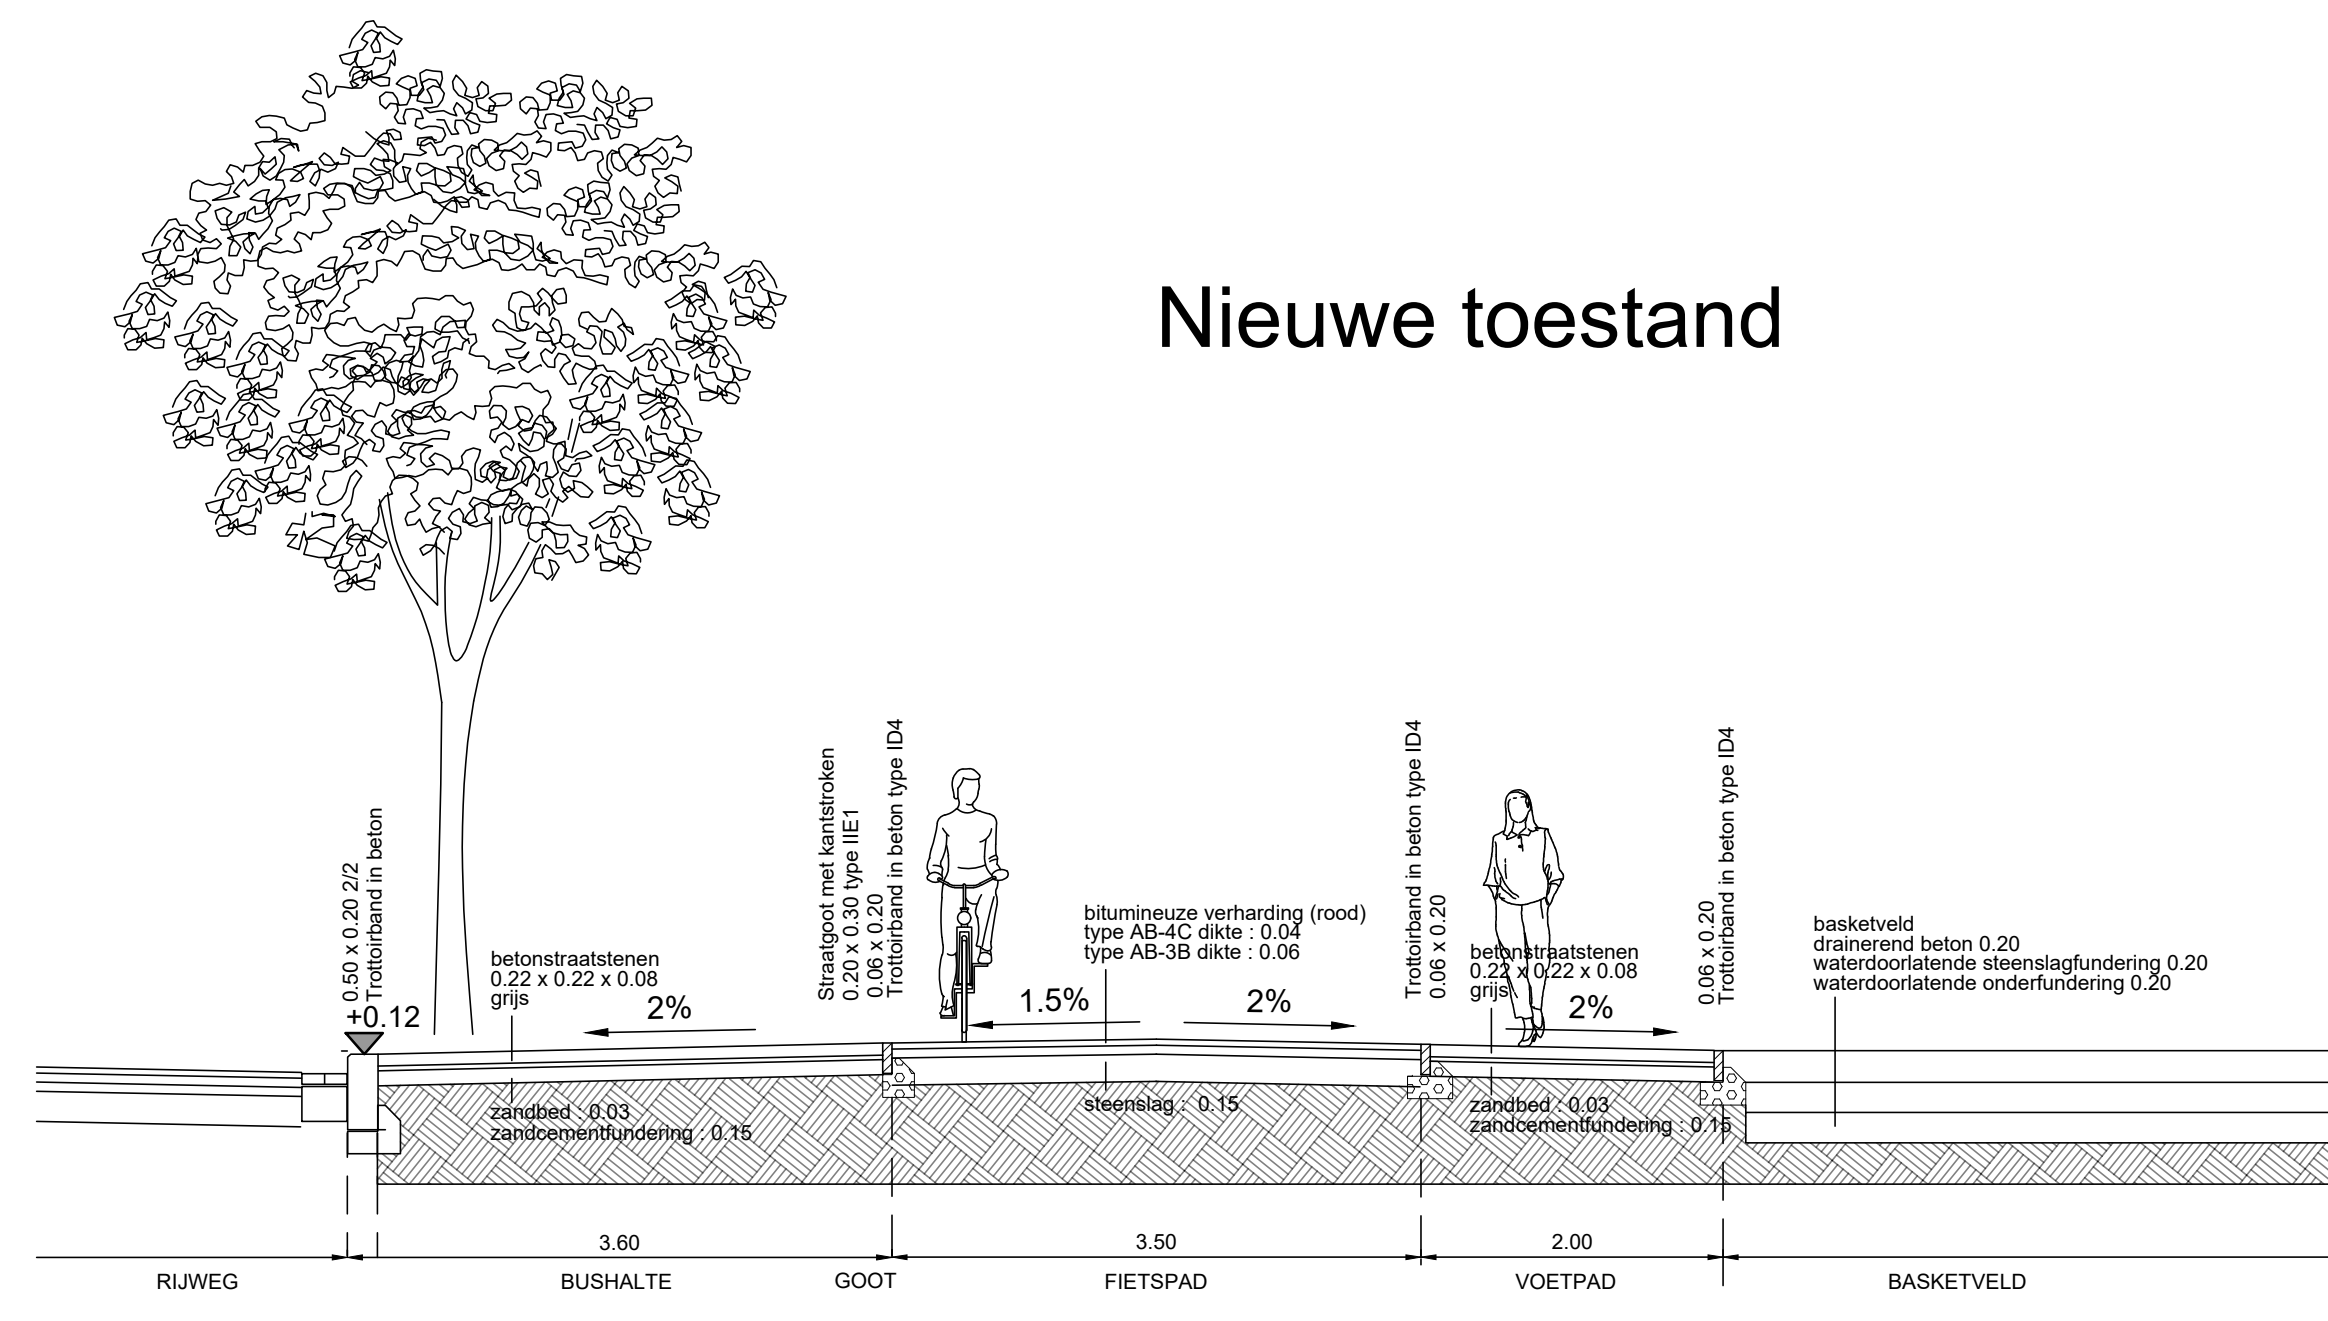


Typeprofiel thv basketbal/infiltratiekom



Bestaande toestand

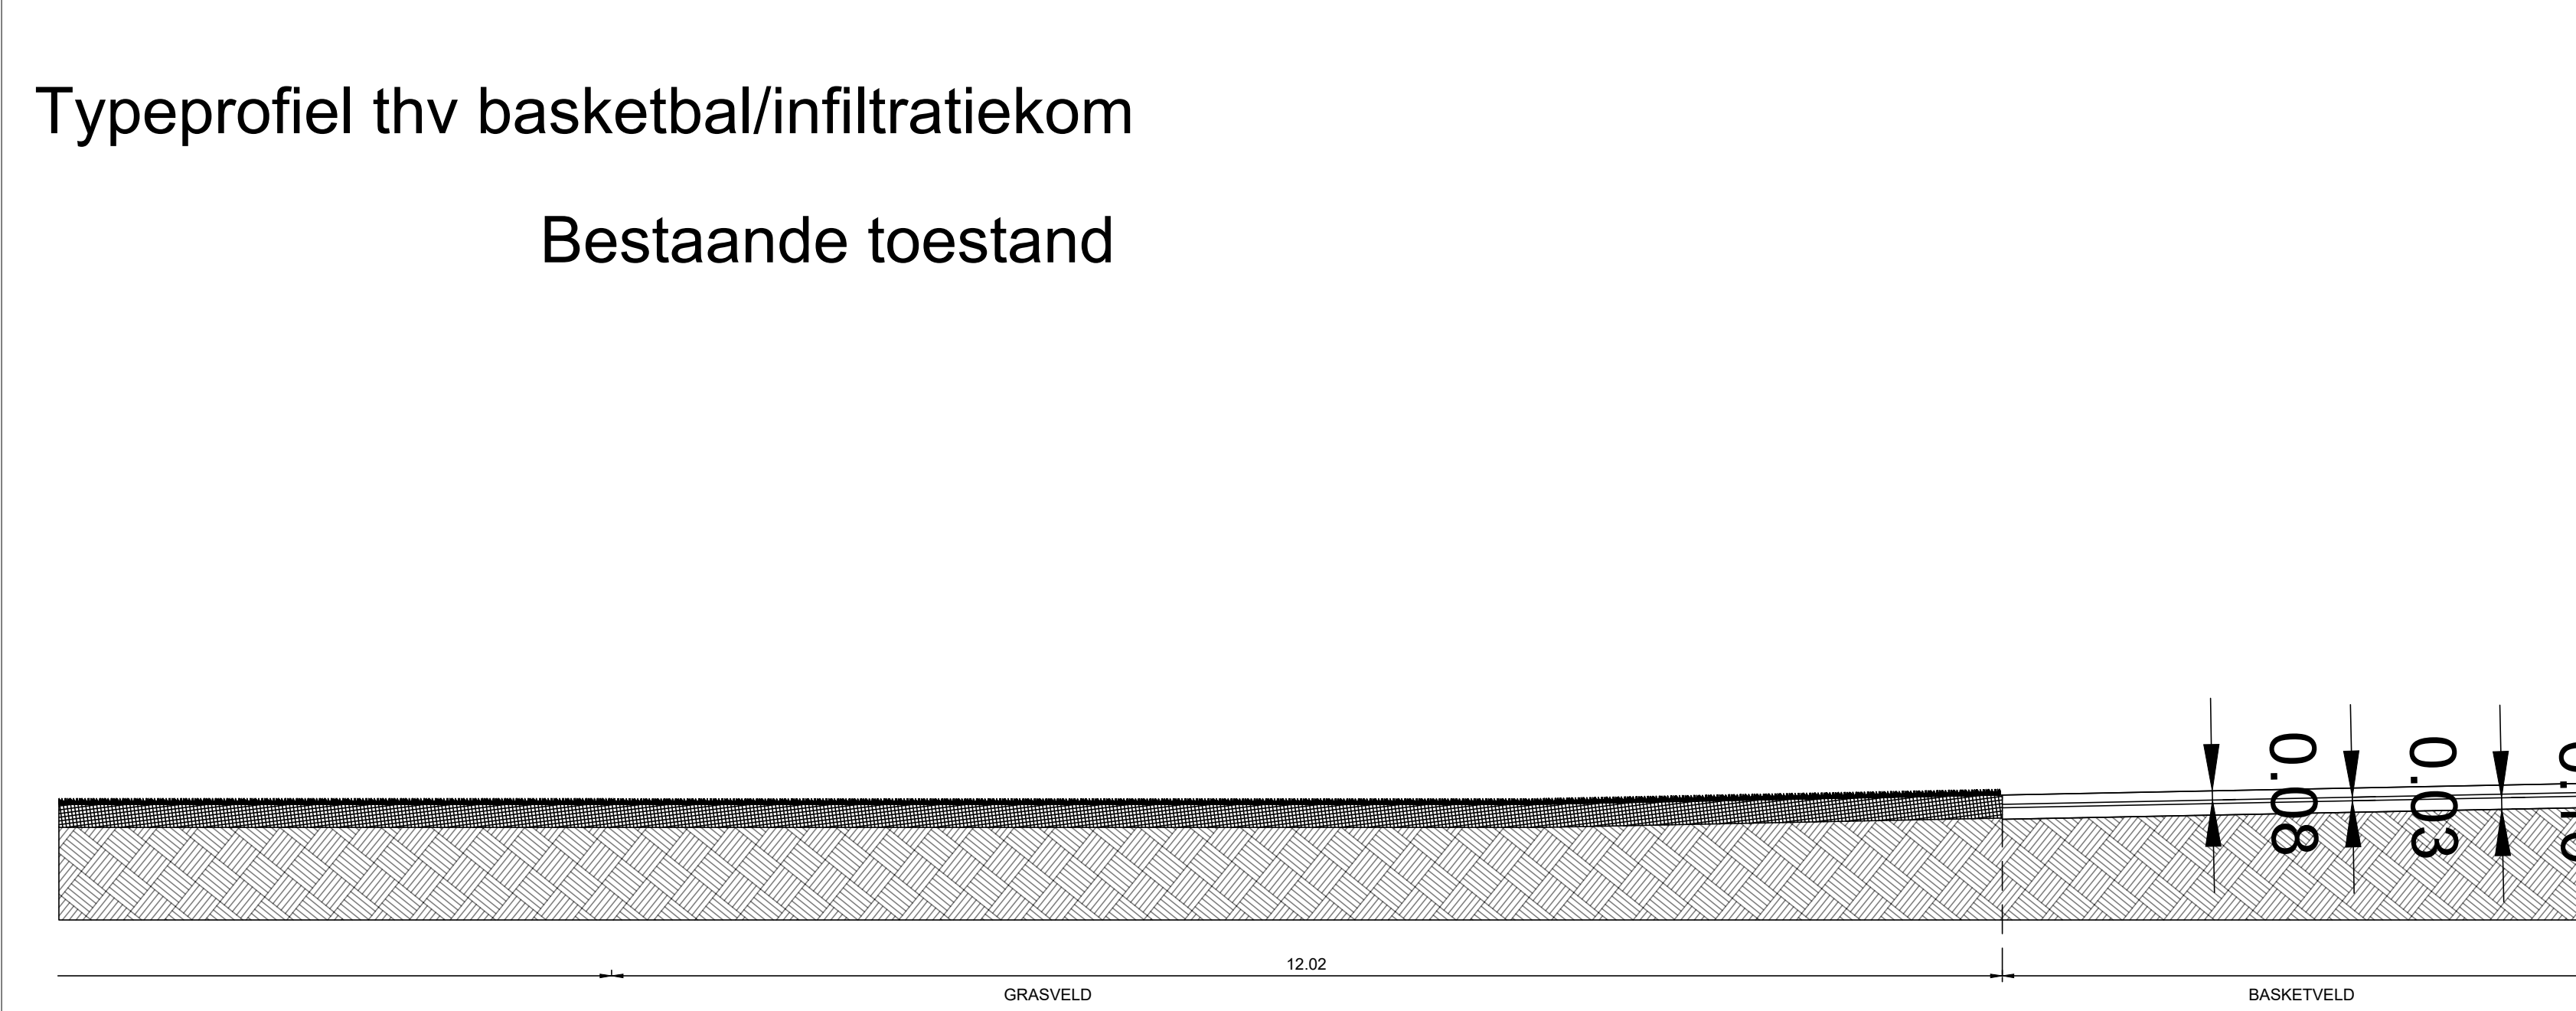

Nieuwe toestand

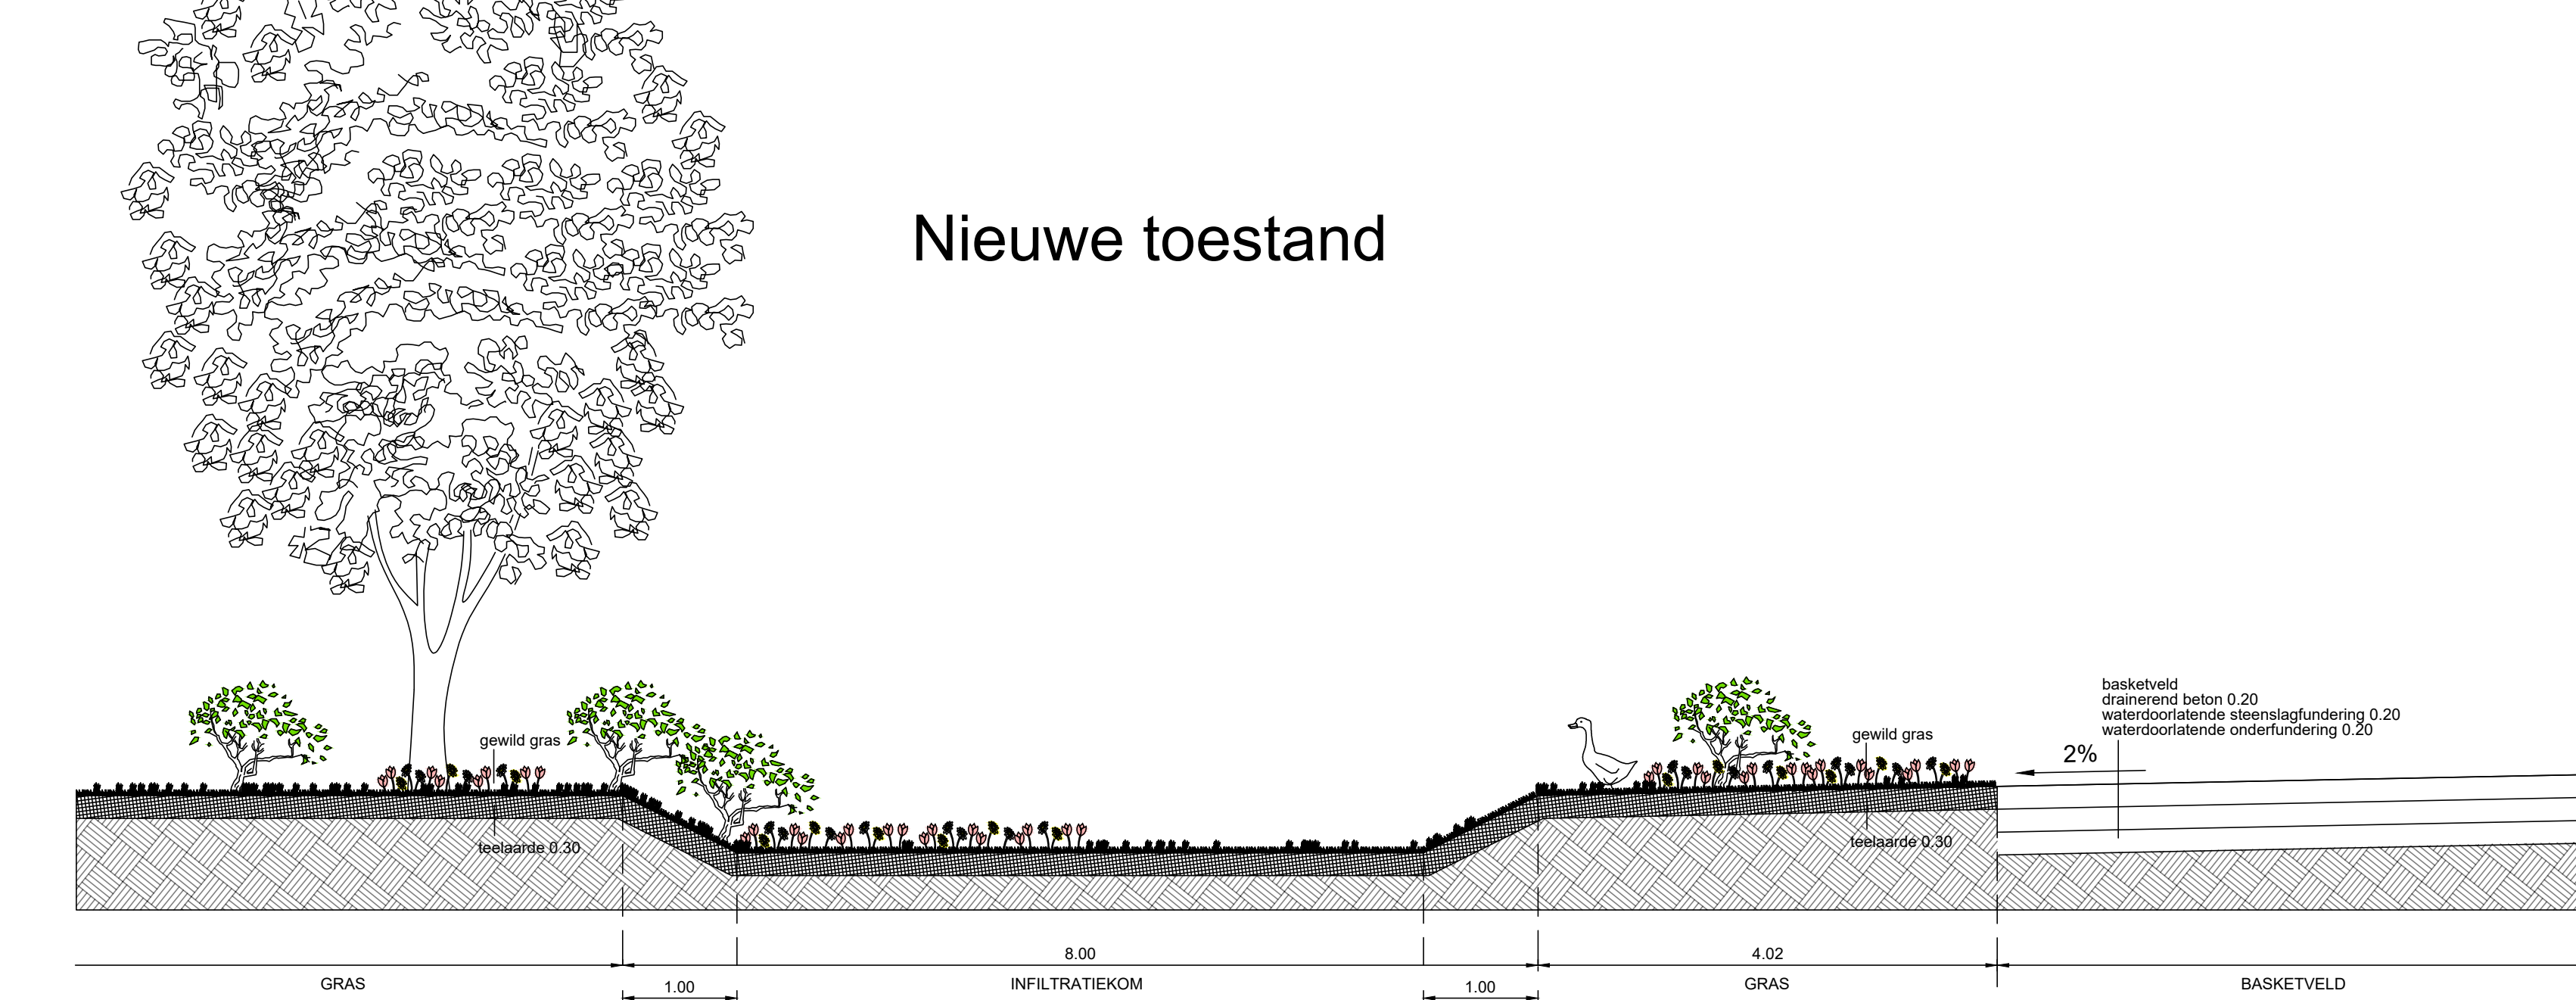

Nieuwe toestand

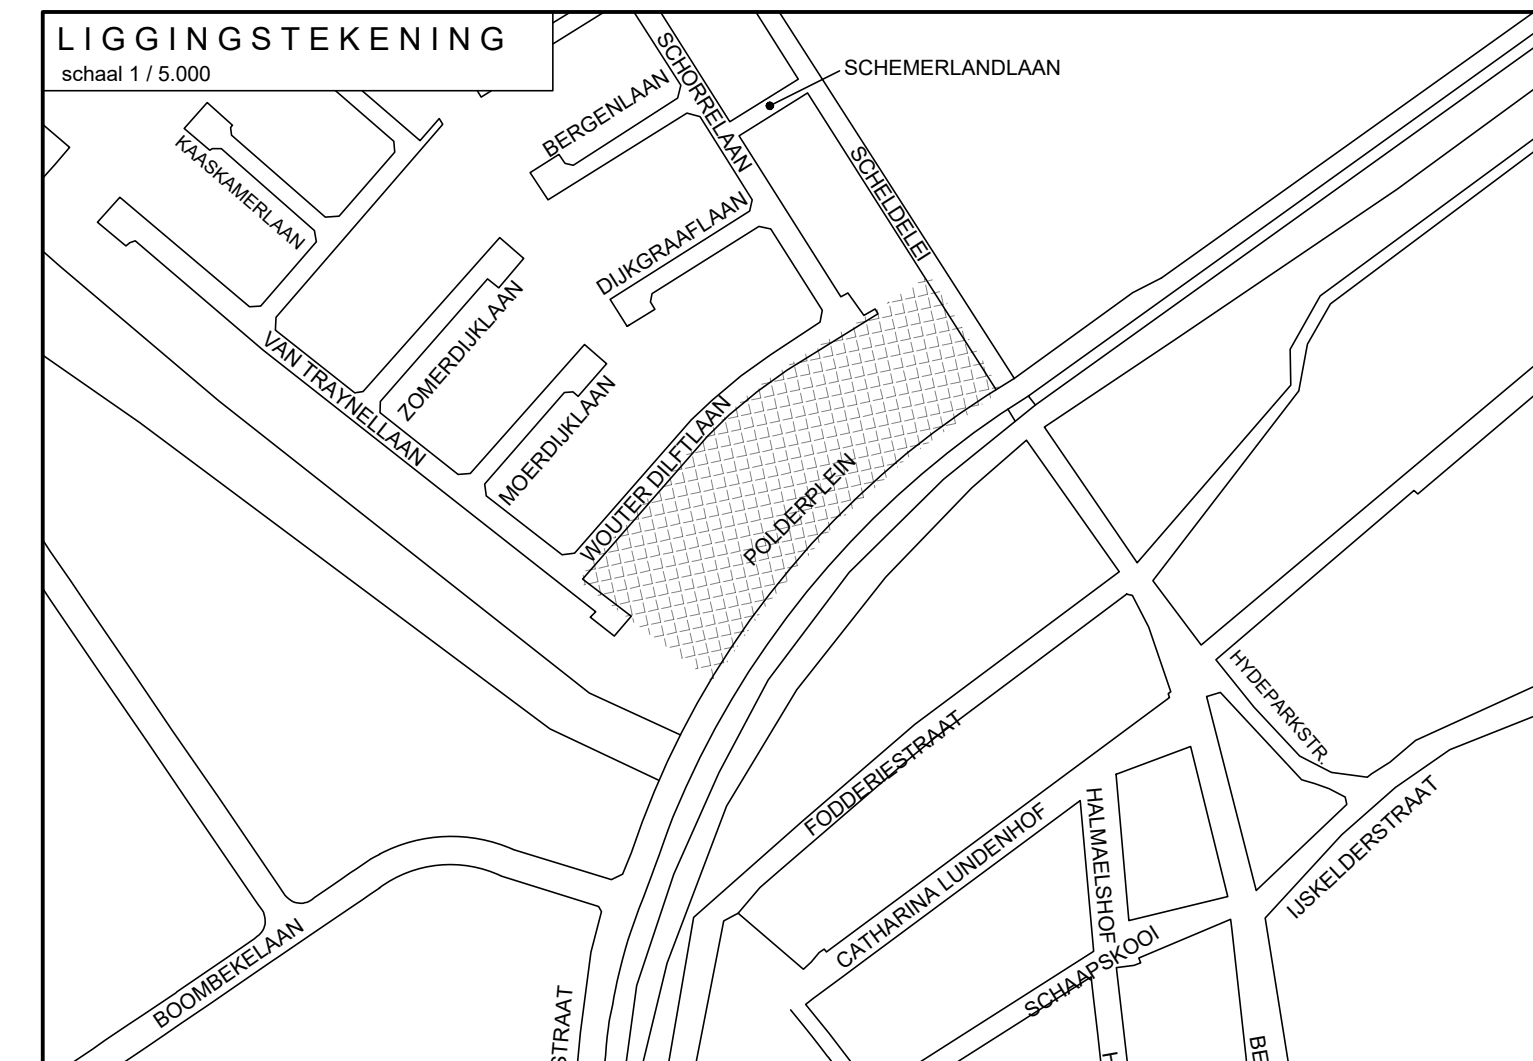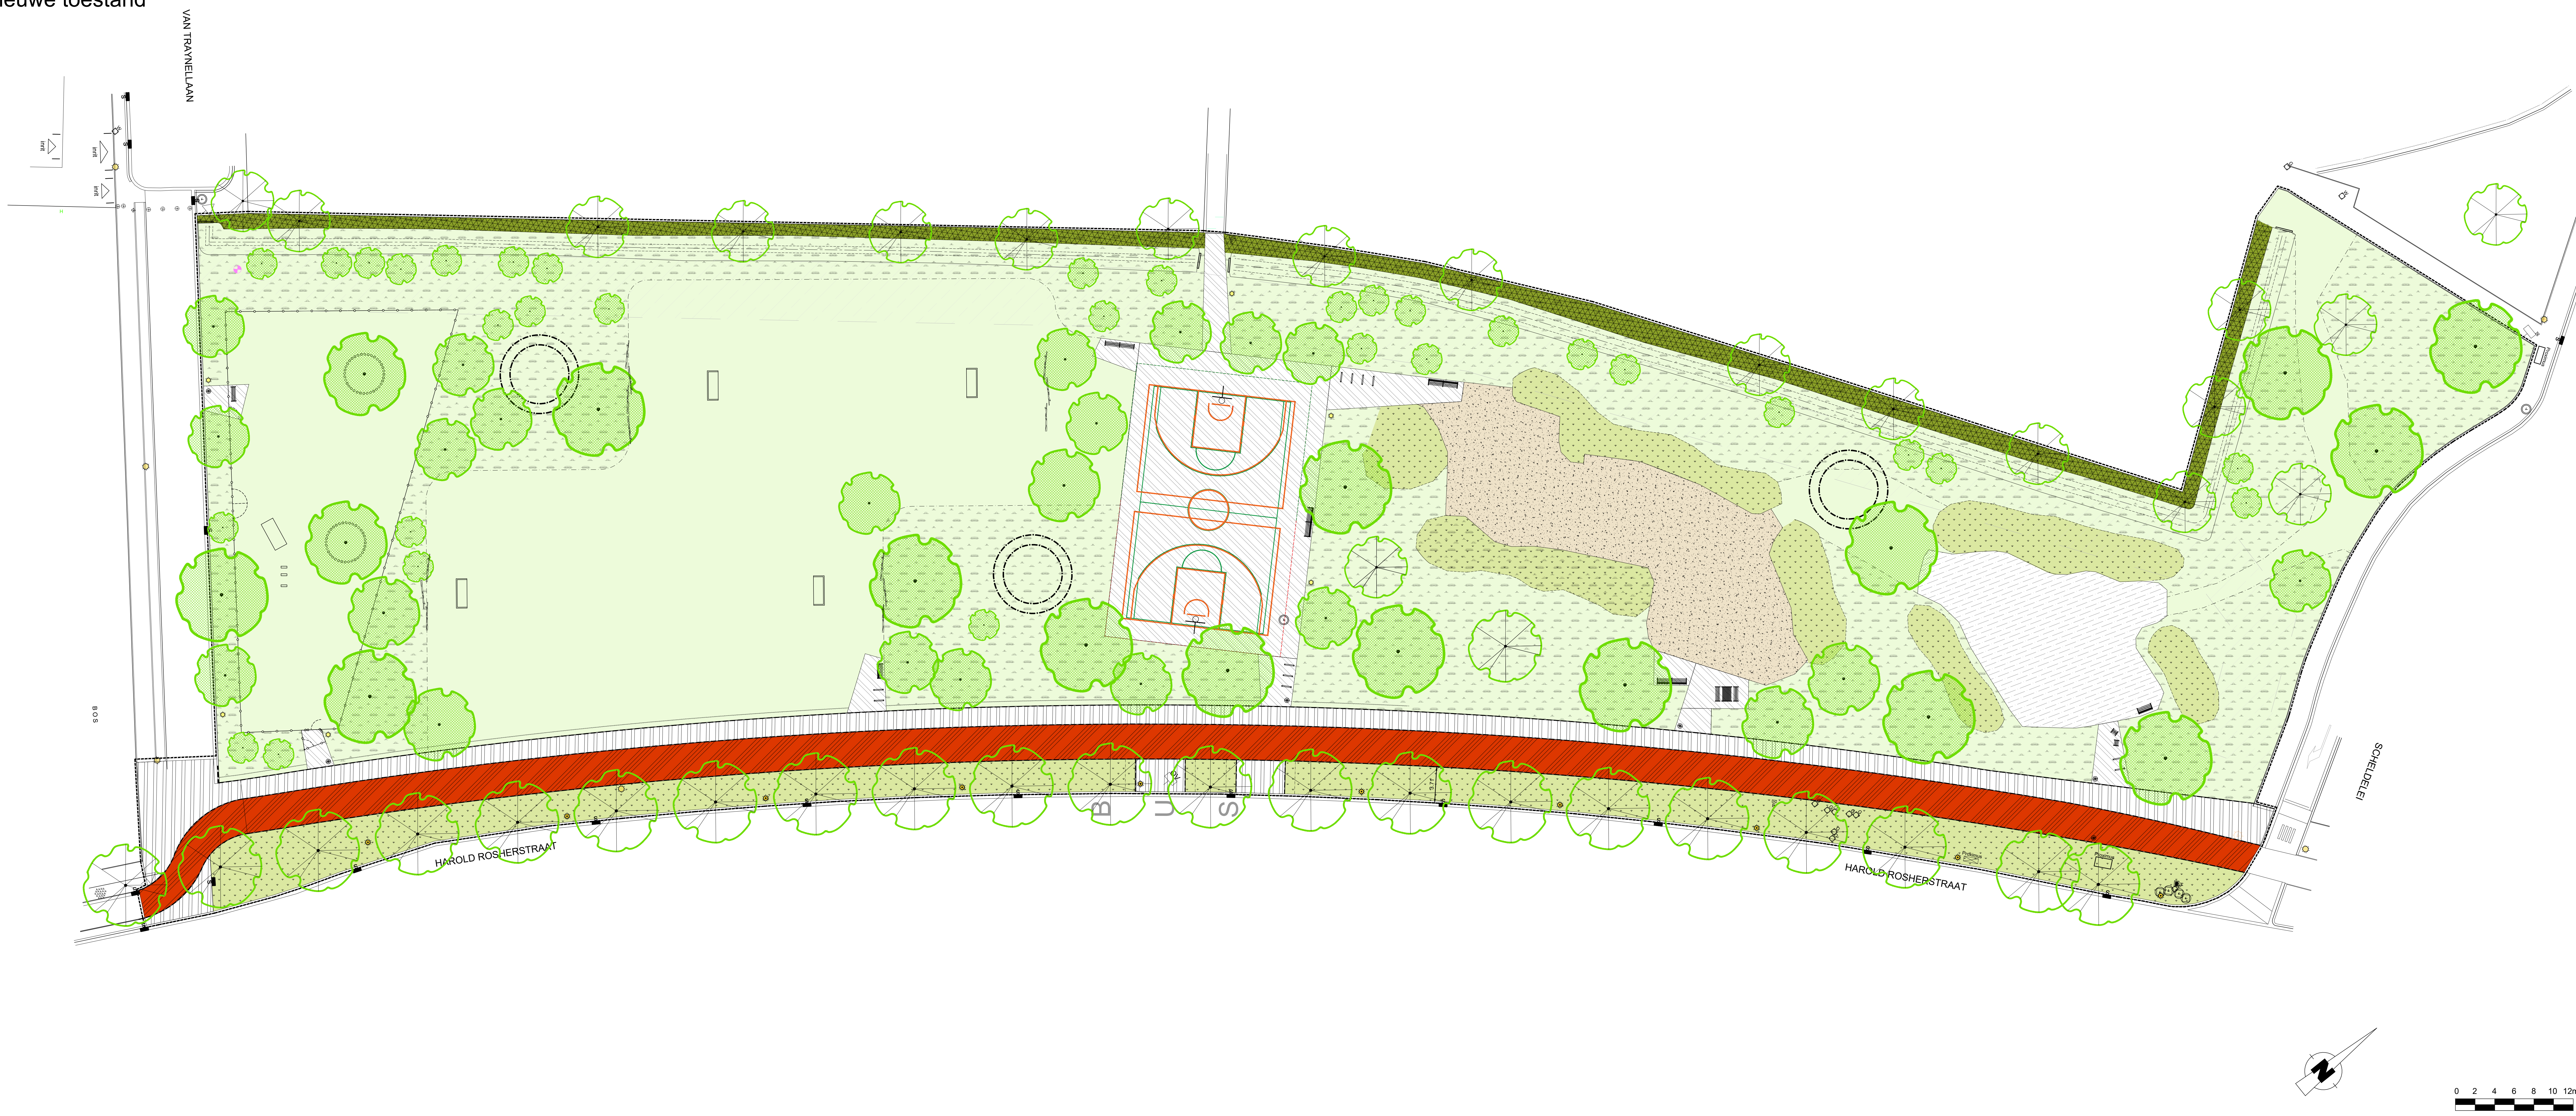

Wijziging
Nummer: 2
Datum: 16/05/2022
Aard van wijziging: Definitief ontwerp

VERKLARING ONTWERP:

- Einde der werken
- Verharding van betonstraatstenen 0.22 x 0.22 x 0.08 (kleur: grijs)
- Onverhard / teelaarde ingezaaid met gras (beheer: intensief)
- Onverhard / teelaarde ingezaaid met gras (beheer: extensief)
- Onverhard / teelaarde beplant met buffergroen/ruigte
- Blumineuze verharding (kleurklasse: bordeauxbruin)
- Verharding van waterdoorlatende beton (kleur: grijs)
- Verharding skatesterrein (D&B)
- Infiltratiekom
- Trottoirband type ID4 - 0.06 x 0.20
- Trottoirband type IB - 0.20 x 0.30 (verzonken thv voetgangersoversteek)
- Laag hekwerk met beplanting
- Hekwerk hondenlooptoegang (1.20m)
- Hekwerk van kastanjehout (bomscherming hondenlooptoegang)
- Bestaande verlichting
- Nieuwe verlichting 6.30 hoog aan straatzijde, 4.00 aan fiets- en voetpad
- Nieuwe verlichting 4.00 hoog
- Waarschuwingsverkeerslicht
- Standaard zitbank met leuning SA/ZB/01
- Standaard zitbank met leuning SA/ZB/01
- Standaard zitbank met leuning SA/ZB/01
- Standaard zitbank zonder leuning SA/ZB/01/02
- Standaard fietsenstalling SA/FS/01 (kleur: stadsgrijs) lengte: 1.00m hoogte: 0.85m
- Standaard afvalbak SA/AB/01 (kleur: stadsgrijs)
- Voetbaldool
- Boomstam (afbakening trapveld)
- Bestaande boom
- Nieuwe boom smal 8.5-24m²
- Nieuwe boom medium 25-49m²
- Nieuwe boom grote 50-...m²

Boombalans

Aantal bestaande bomen	Aantal te roeien bomen	Aantal nieuwe bomen	Verstev
43	0	71	114

STAD ANTWERPEN District Hoboken Definitief ontwerp 2020/07/11 12:00 Aangepast op 20/05/2022 12:00	Stadsontwikkeling / Ontwerp & Uitvoering Publieke Ruimte	
	Harold Rosherstraat Polderplein	
	Vernieuen speel- en skatesterrein, bushalte, voetpad en fietspad	
	Nieuwe toestand Grondplan, typeprofielen	
Dossiernummer	SWOU 12062	Diensthooft ontwerp Johan Pieraerts
Plannummer	3/6	Leidend ambtenaar Hakim Chadli
Schaal	1/200	Projectleider Lies Rousseau
16/05/2022 Wijziging 2	Ontwerper Ingenieur	Sara Franceschi Peter De Pauw