
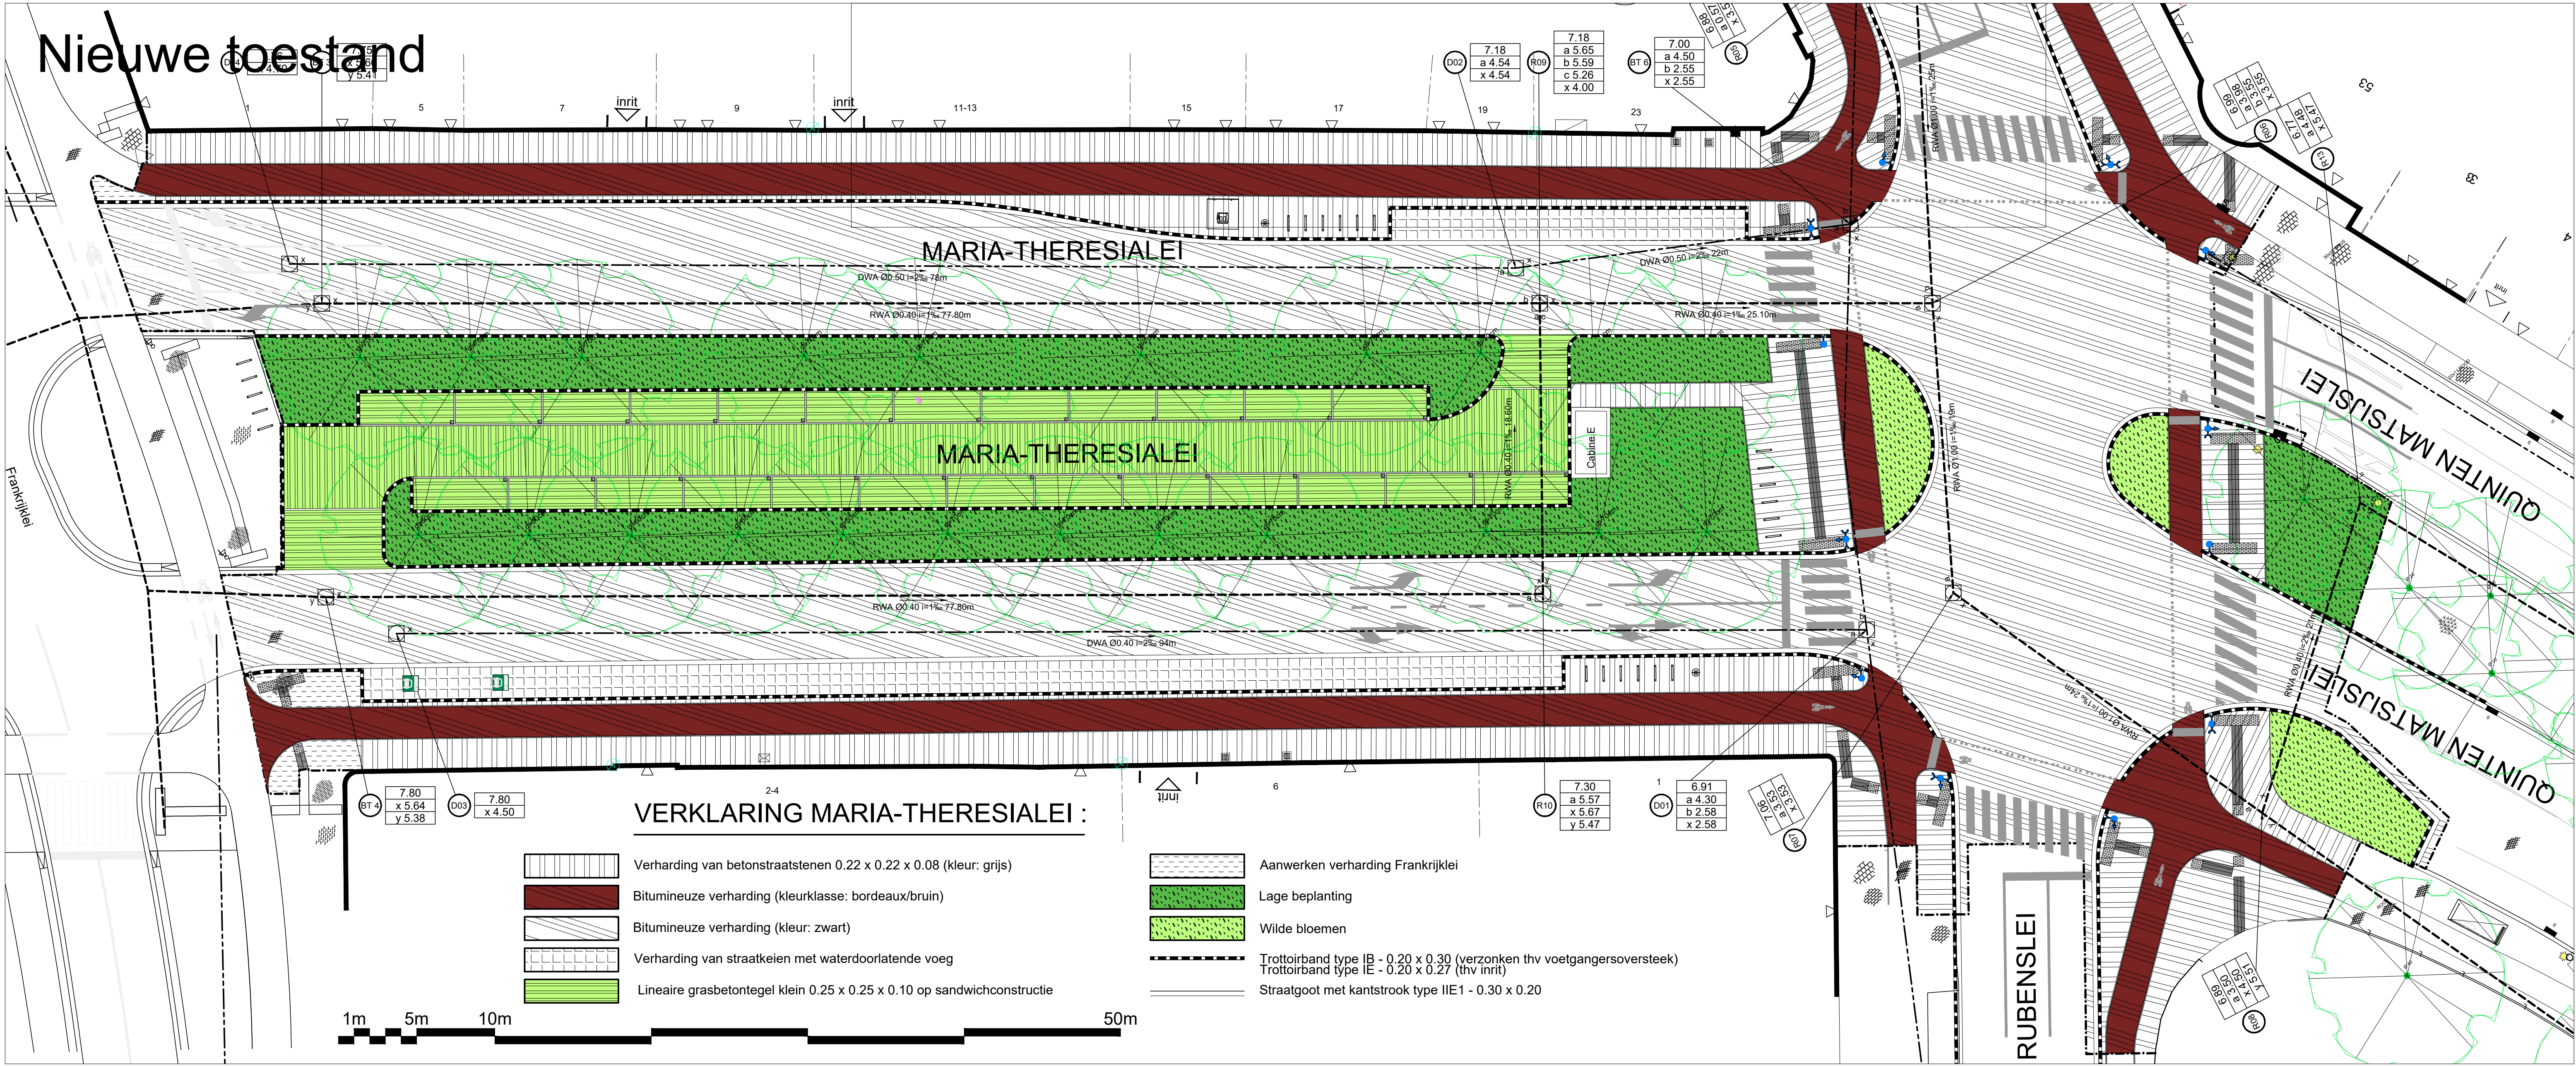


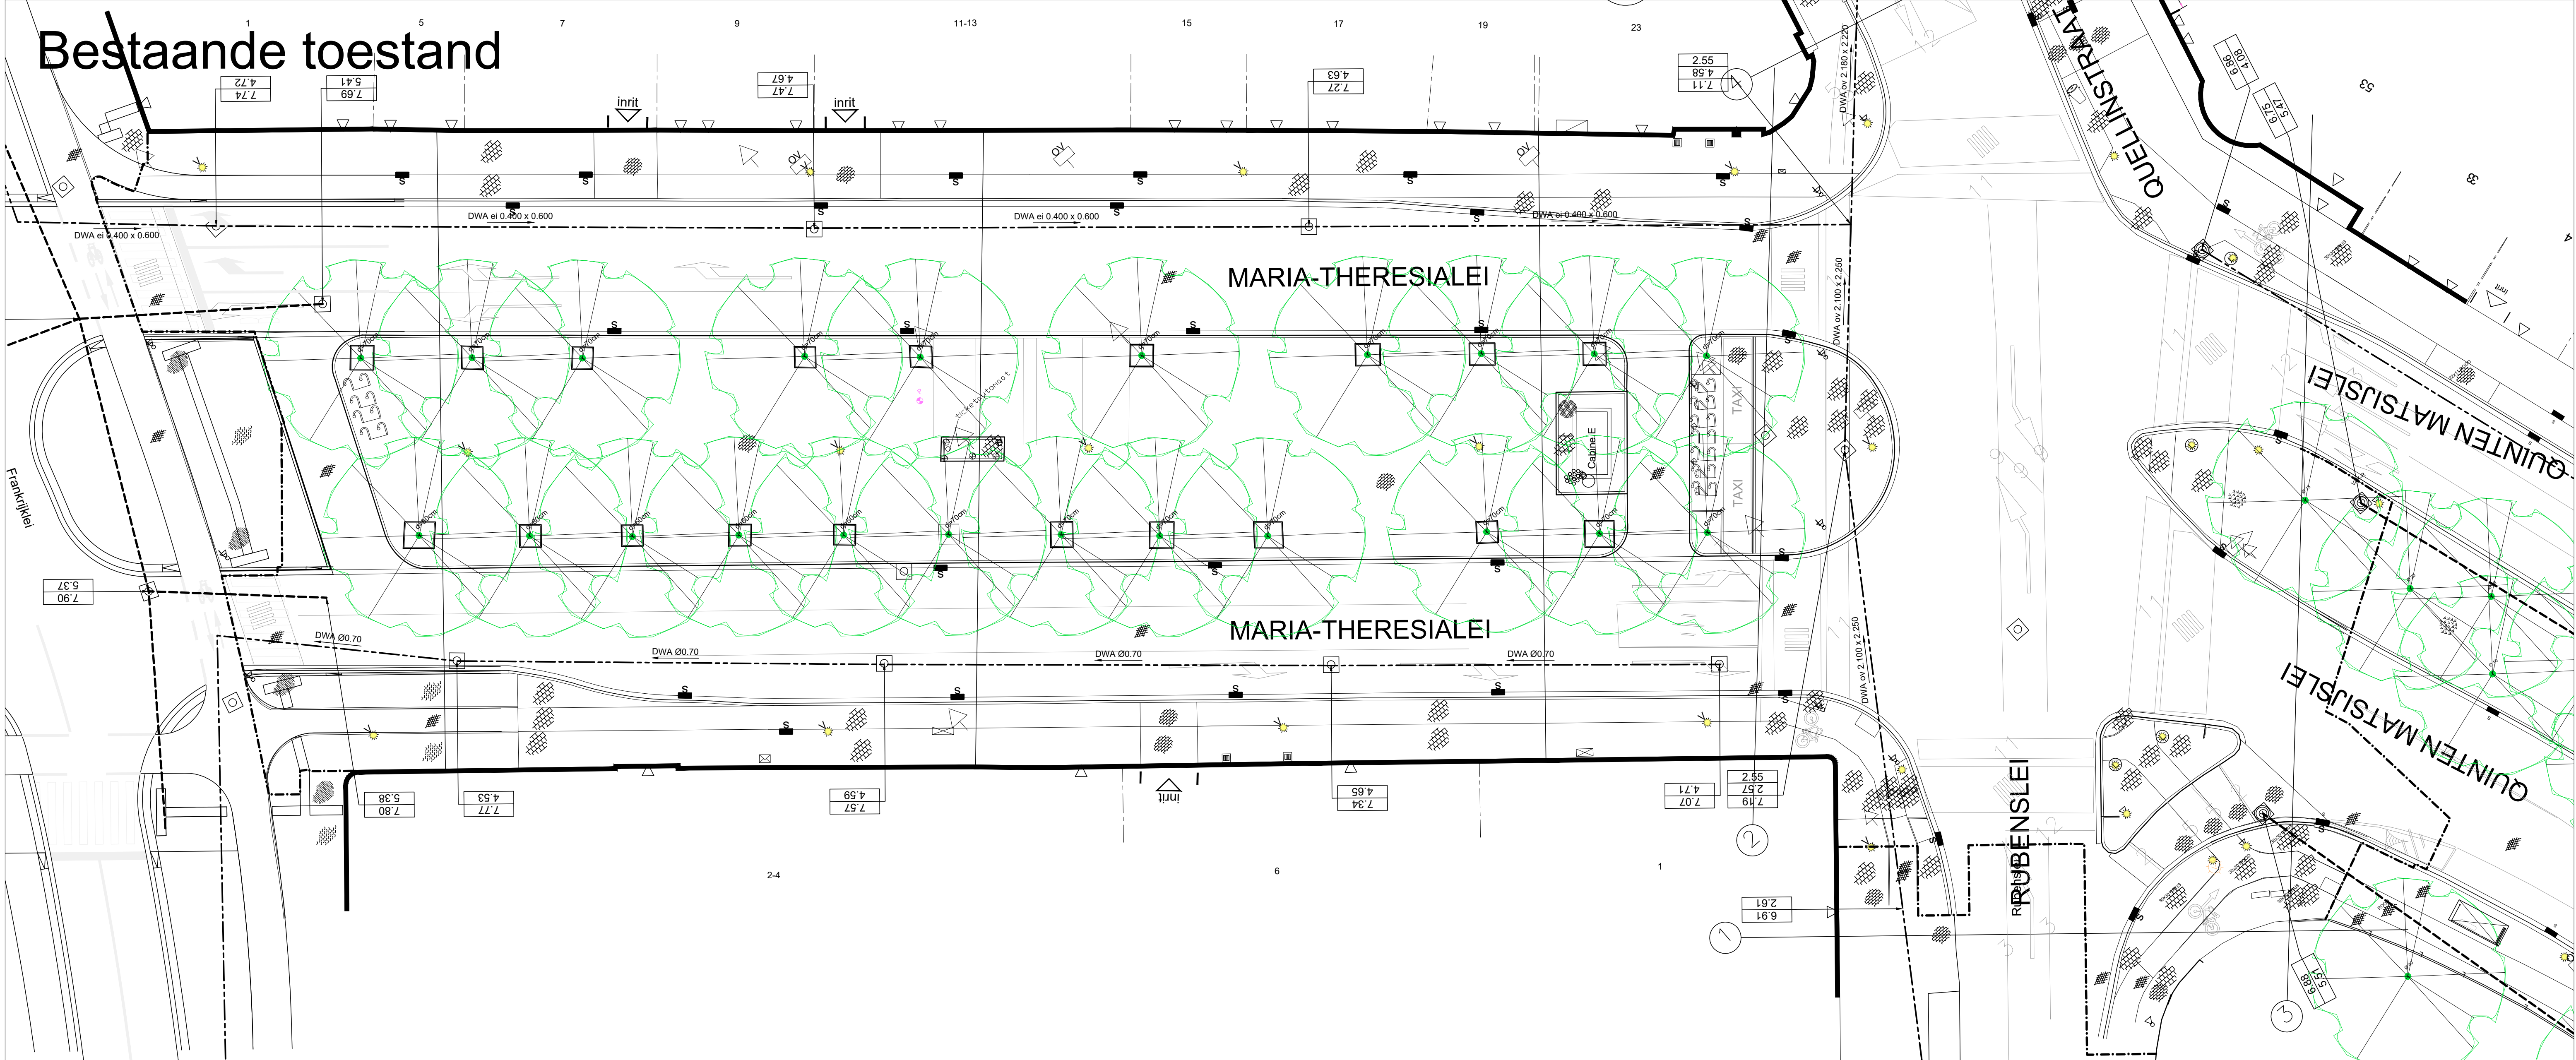

Wijziging Nummer:	Datum:	Aard van wijziging:
1	12/12/2019	Opmaak voorontwerp (Siegfried Pevenage)
2	18/06/2020	Opmaak definitief ontwerp

STAD ANTWERPEN District Definitief ontwerp			Stadsontwikkeling / Ontwerp & Uitvoering Publieke Ruimte		
			Maria-Theresialei, Quellinstraat, Van Ertbornstra Maria-Theresialei		
			Fietspaden		
			Bestaande en nieuwe toestand Grondplan		
Dossiernummer	SWOU10244	Diensthoofd ontwerp	Johan Pieraerts		
Plannummer	1/5	Leidend ambtenaar	Hakim Chadli		
Schaal	1/200	Projectleider	Bénédicte Quintiens		
19/10/2020		Ontwerper	Siegfried Pevenage		
Wijziging 2		Ingenieur	Gert De Wilde		