





Bestaande toestand

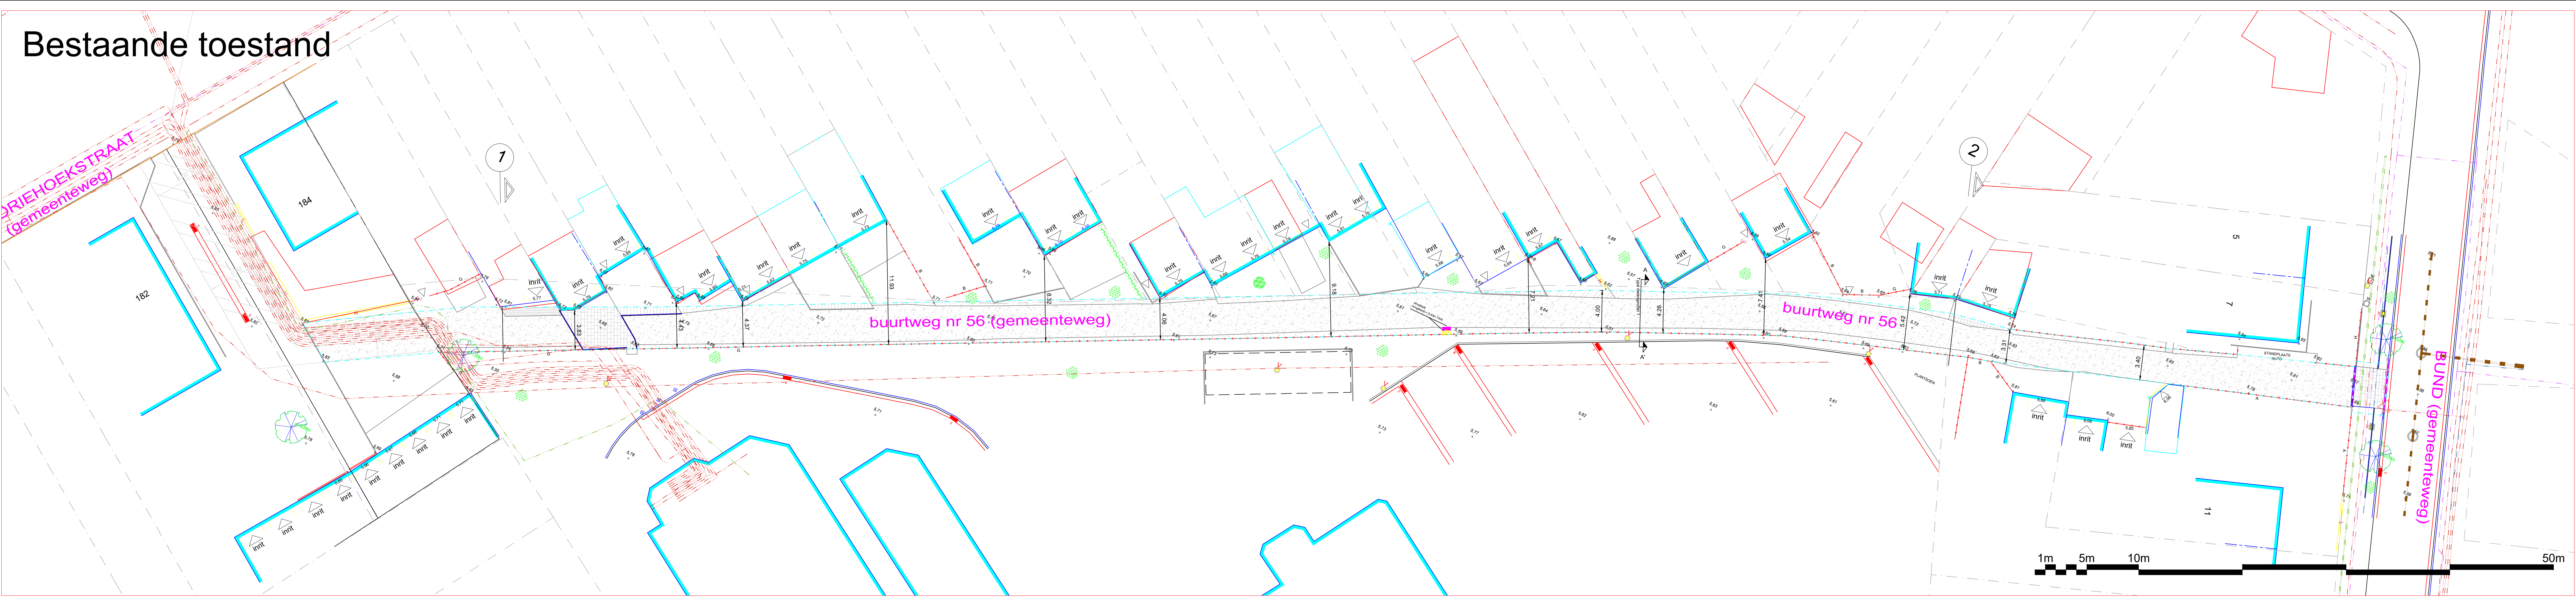

Typeprofielen

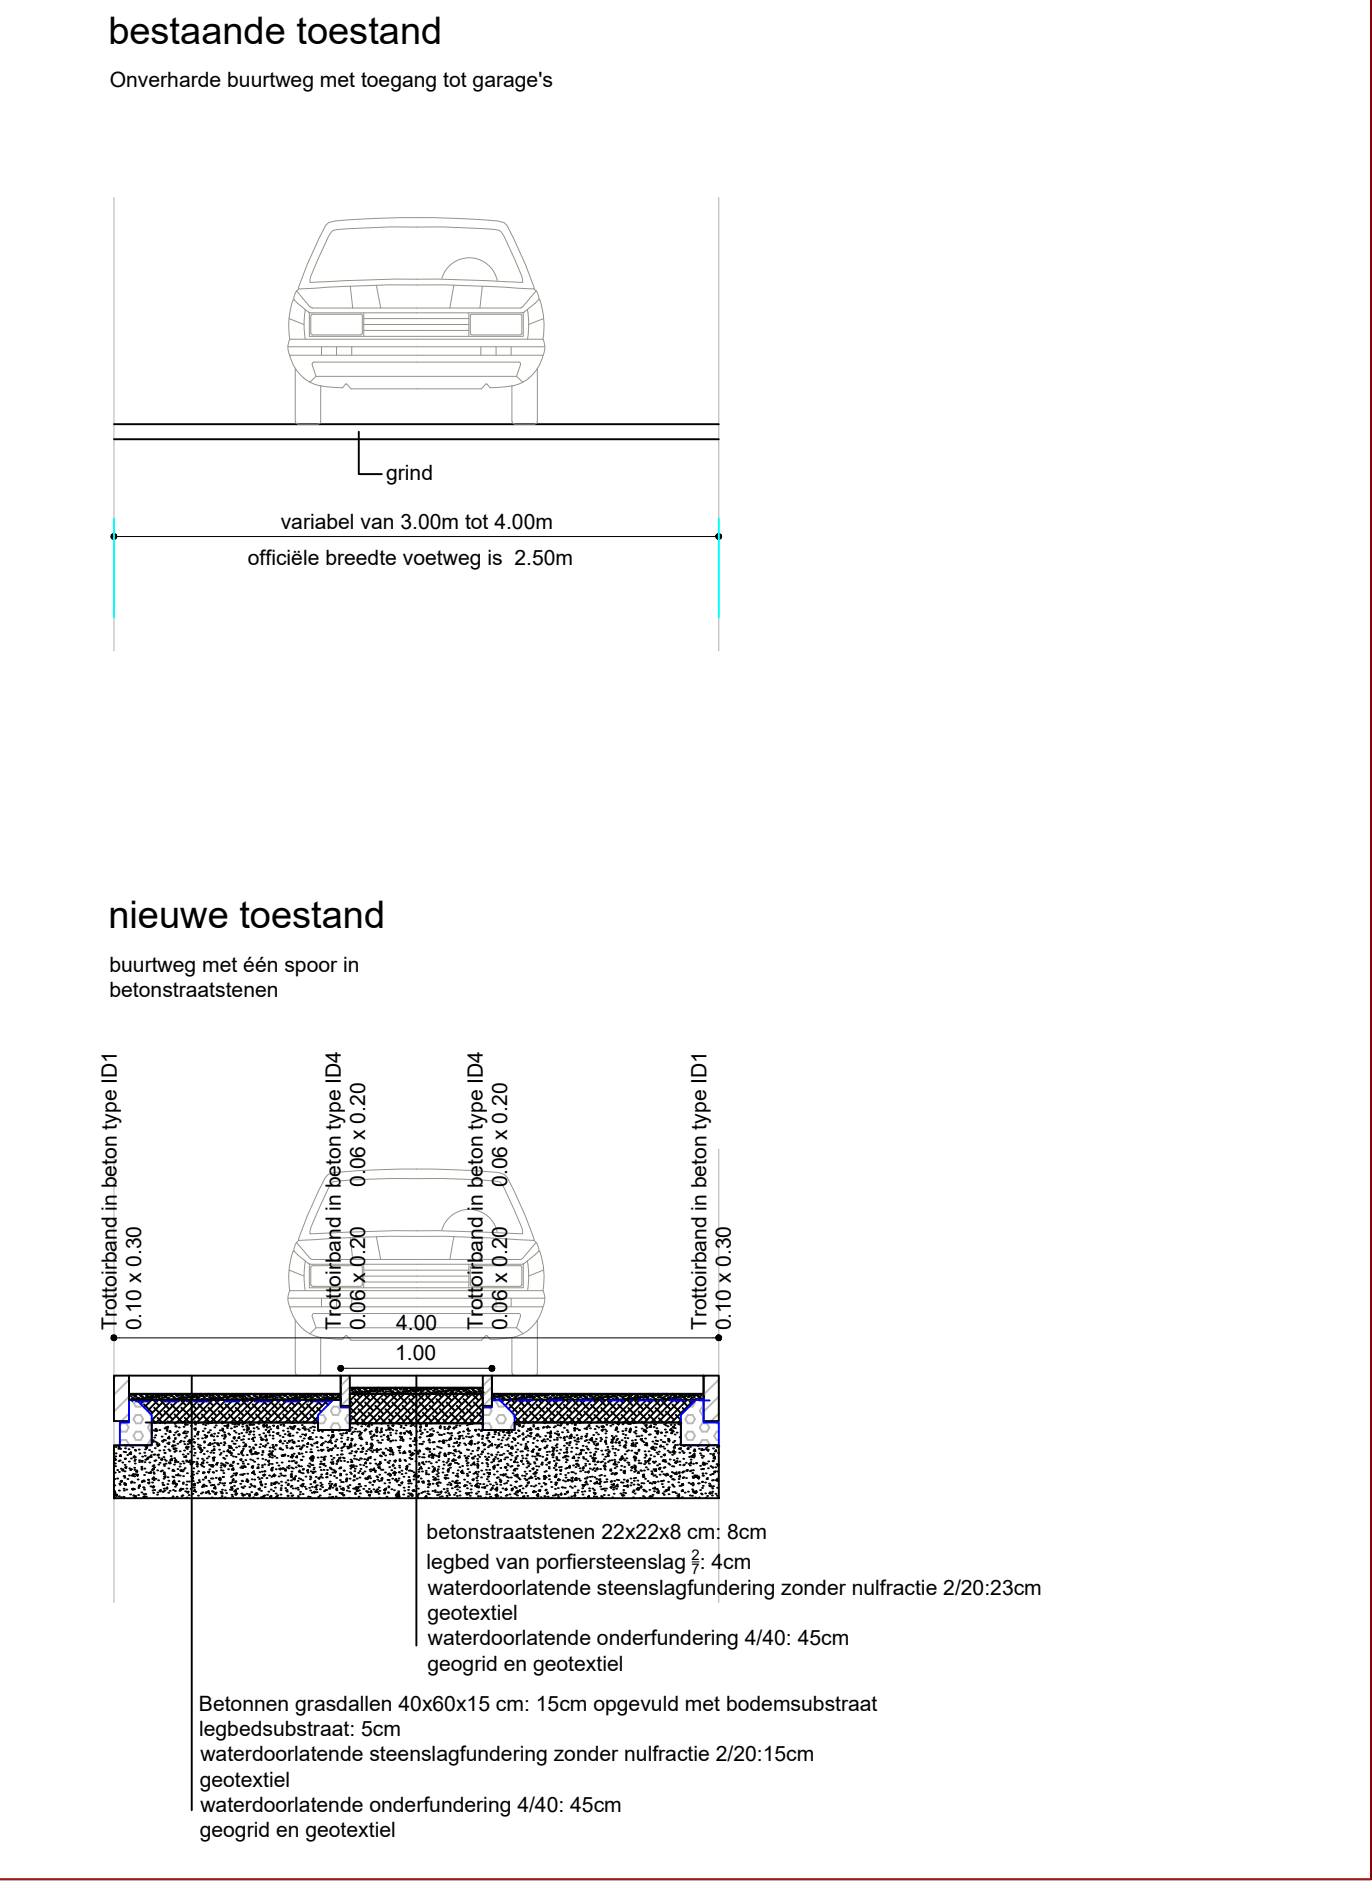


VERKLARING GRONDPLAN :

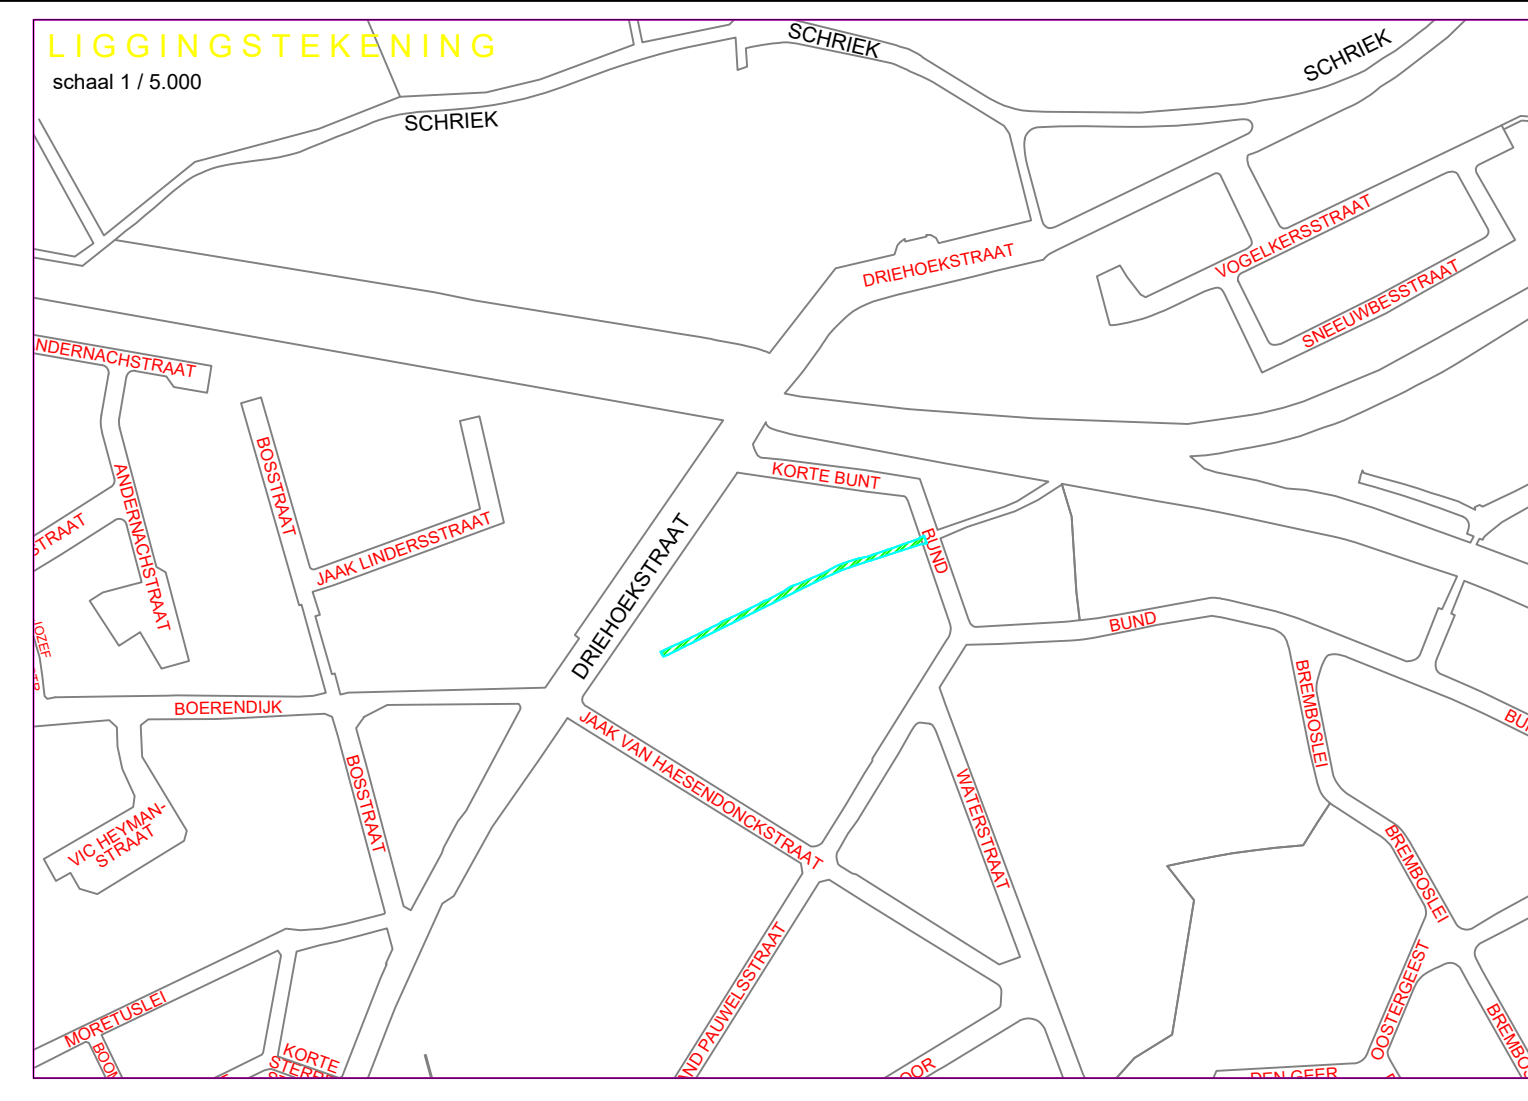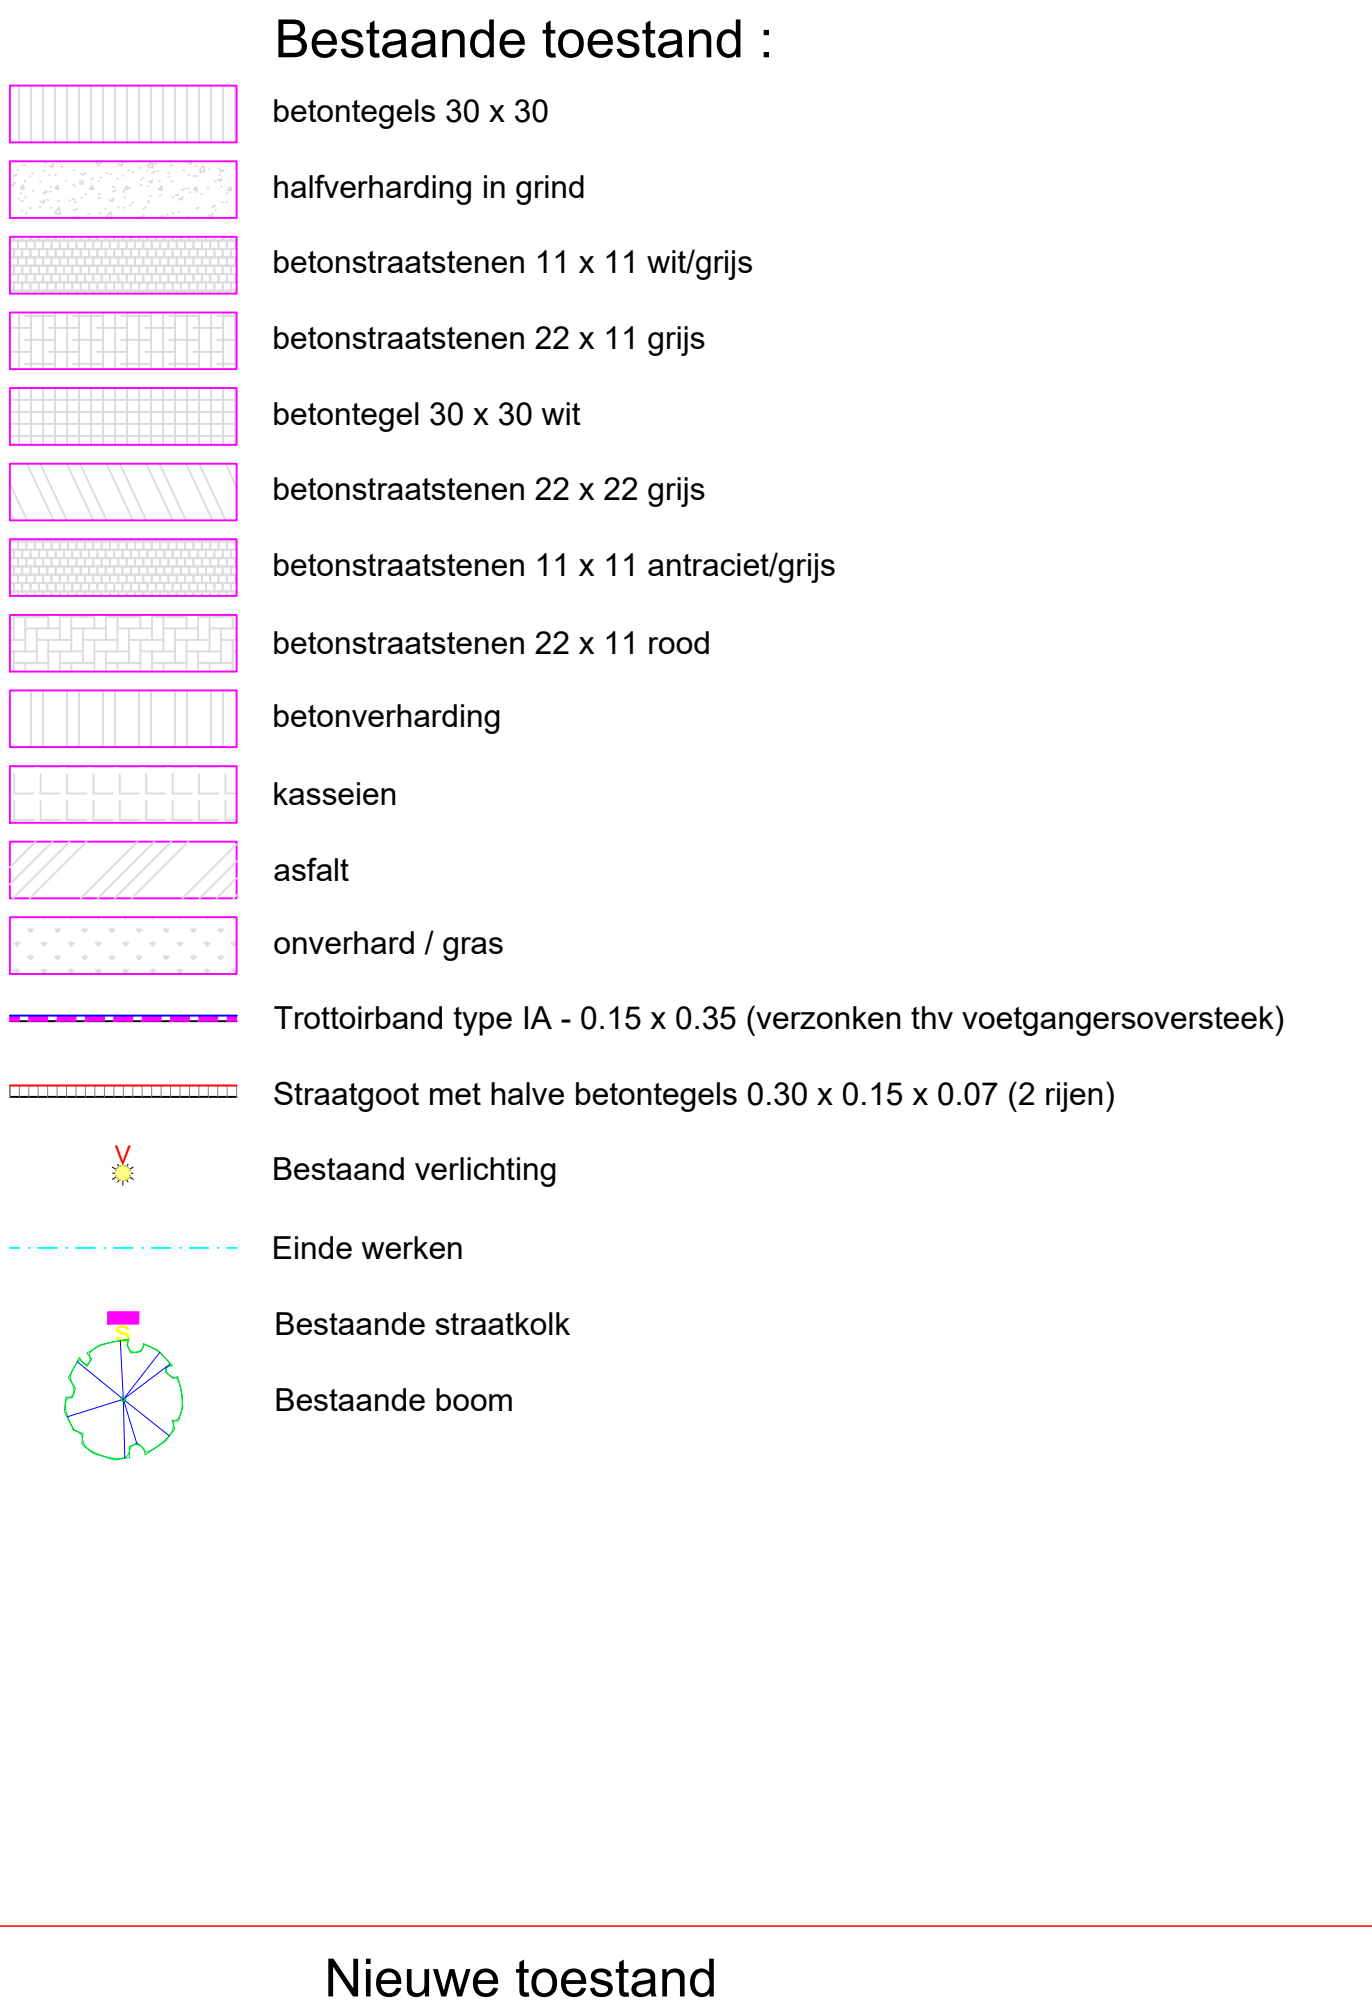


Wijziging	Nummer:	Datum:	Aard van wijziging:
1	26/01/2017	07/06/2018	opmaak BT (Tom Mels)
2	07/06/2018	13/11/2019	opmaak definitief ontwerp (Tom Mels)
3	13/11/2019	20/11/2019	opmaak bouwvoorraad
4	20/11/2019		opmaak uitvoeringsplan

Nieuwe toestand

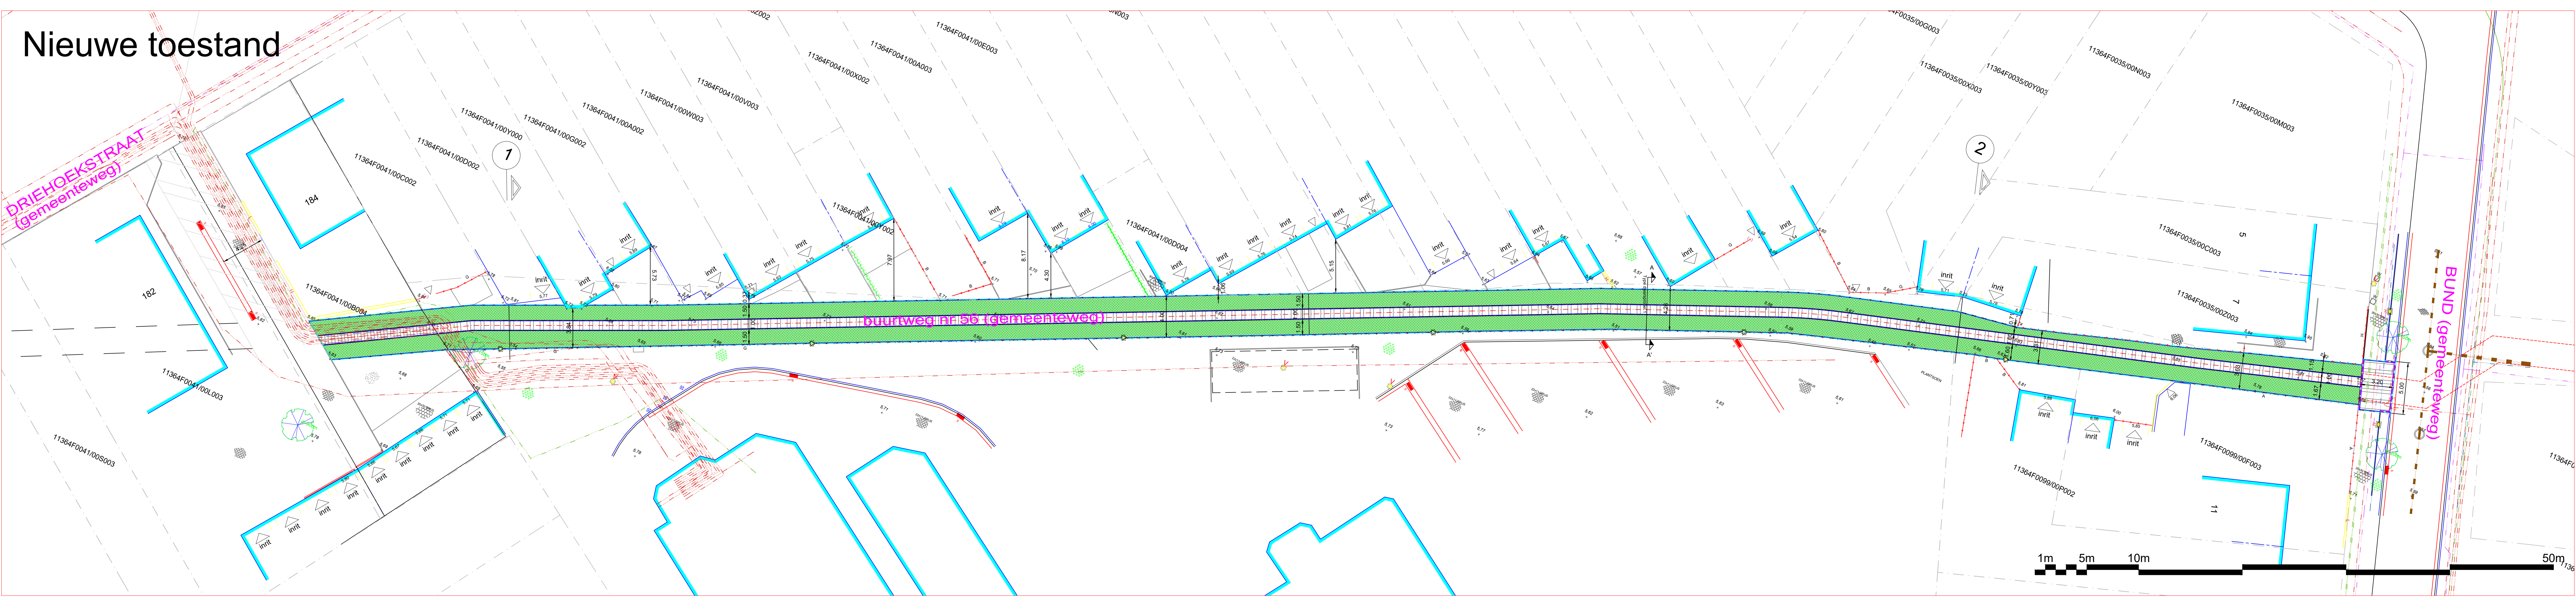

Terreinprofielen

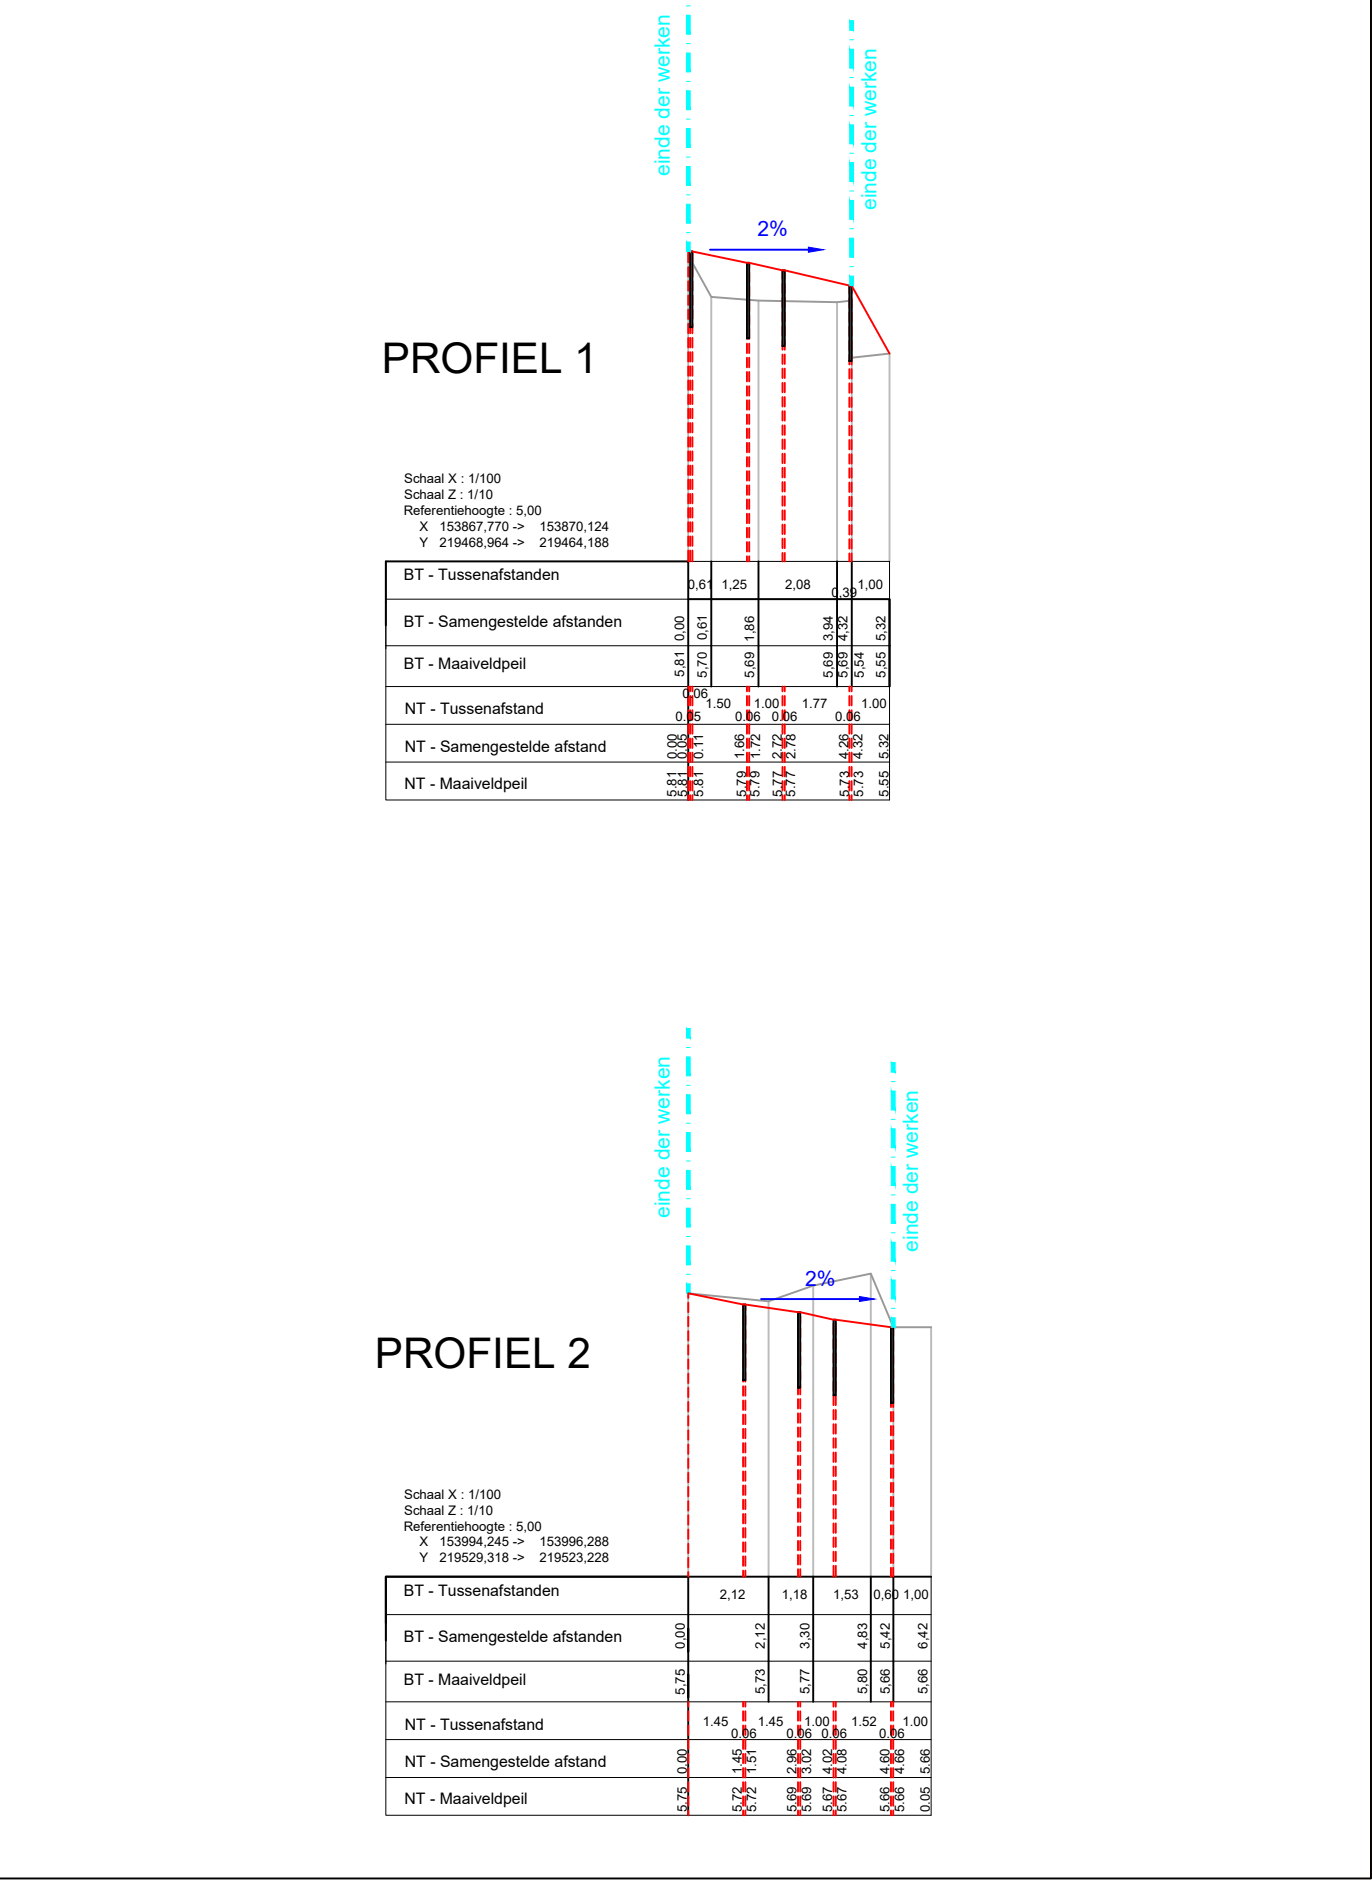

	STAD ANTWERPEN District Ekeren	Stadsontwikkeling / Ontwerp & Uitvoering Publieke Ruimte
Uitvoeringsplan		Bund (Buurtweg 56)
		Riolerings- en bestratingswerken
		Bestaande en nieuwe toestand Grondplan, dwarsprofielen