



Nieuwe toestand 7

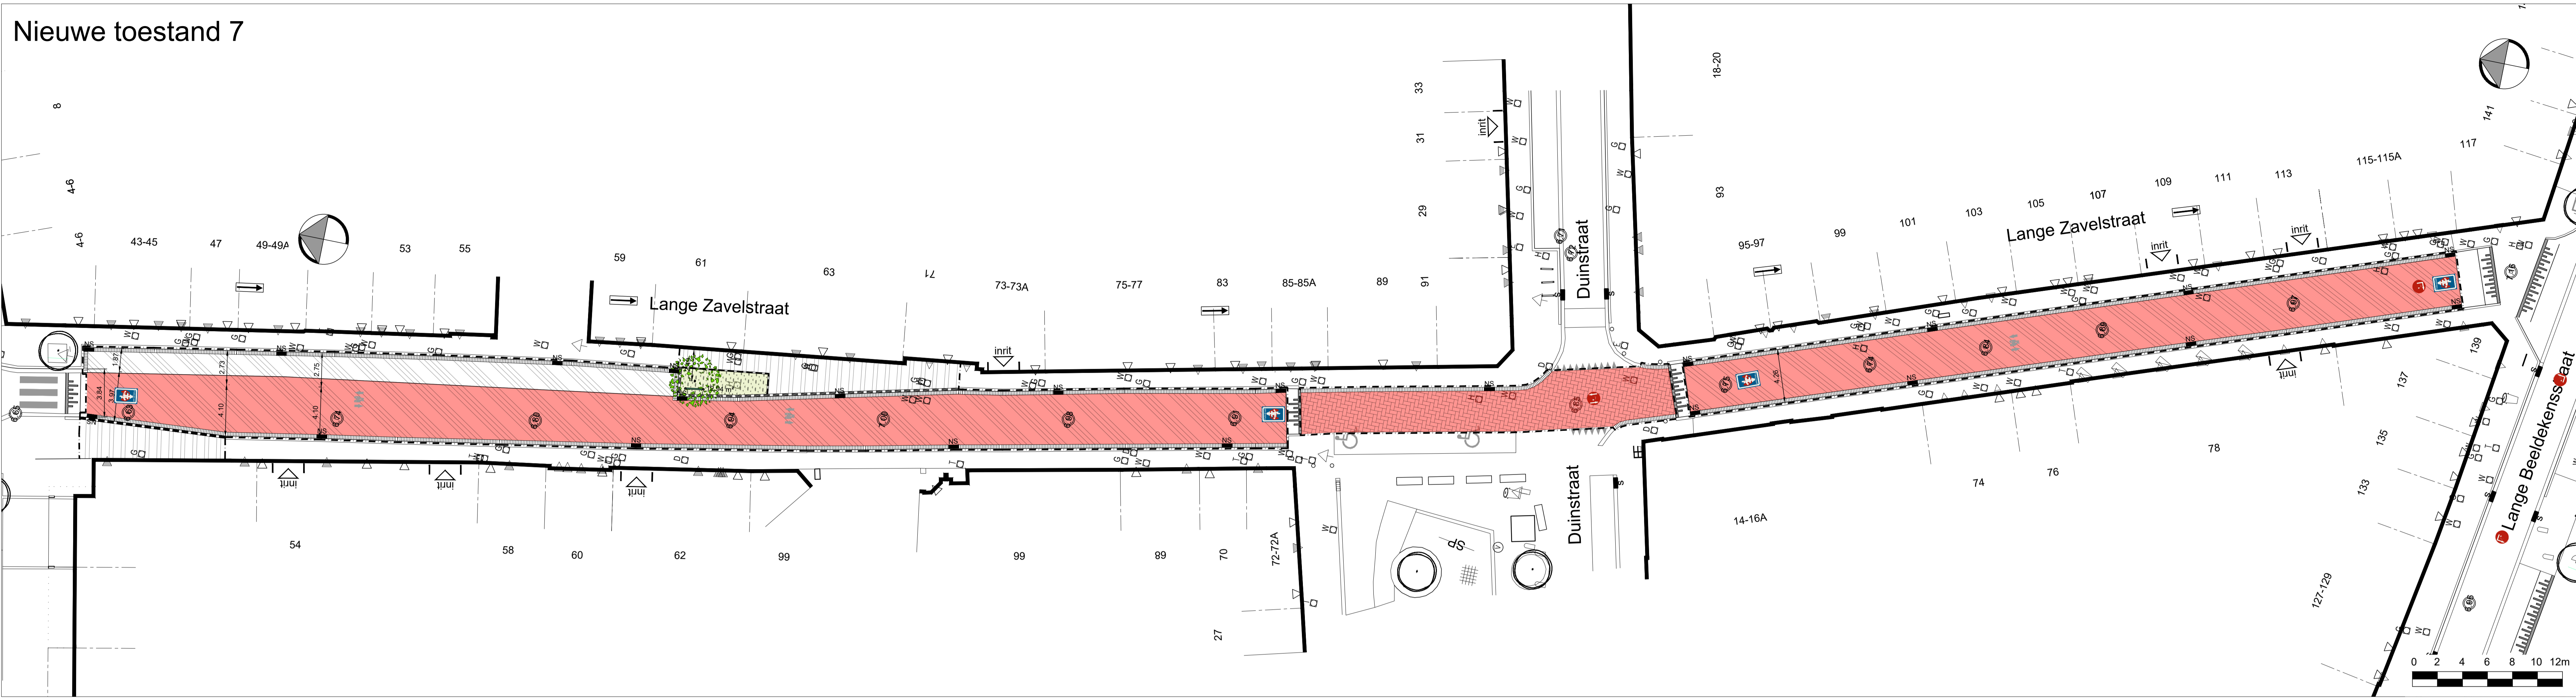

VERKLARING ONTWERP:

- Einde der werken
- Bitumineuze verharding (kleurklasse: RAL 3024 brijantrood)
- Bitumineuze verharding (kleur: zwart)
- Verharding van betonstraatstenen 0.22 x 0.11 x 0.08 (kleur: rood)
- Verharding van betonstraatstenen 0.22 x 0.11 x 0.08 (kleur: zwart)
- Verharding van betonstraatstenen 0.22 x 0.22 x 0.08 (kleur: grijs)
- Aanwerken sinus in beton
- Trottoirband type IB/E 0.20 x 0.30
- Trottoirband type ID1 0.10 x 0.30
- Trottoirband type ID4 0.06 x 0.20
- Straatgoot met kantstrook type IIE1 0.30 x 0.20
- Straatgoot met betonstraatstenen 0.22 x 0.11 x 0.08 (3 rijen)
- Nieuwe straatkolk
- Bestaande verlichting behouden
- Sinus Prefab 120
- Sinus Trapezium Prefab 250
- Standaard paal vast SA/PA/01/01
- Standaard fietsenstalling SA/FS/01 (stadsgrijs) 1.00 x 0.85
- Reclame bord vlagmodel
- Boombeugel SA/BB/01 1.50
- Beplanting
- Nieuwe boom 3e grootte - Zelkova serrata 'Village Green' - Japanse Zelkova (vaasvormige kroon)
- Nieuwe markeringen en stickers niet in deze aanneming

Nieuwe toestand 8

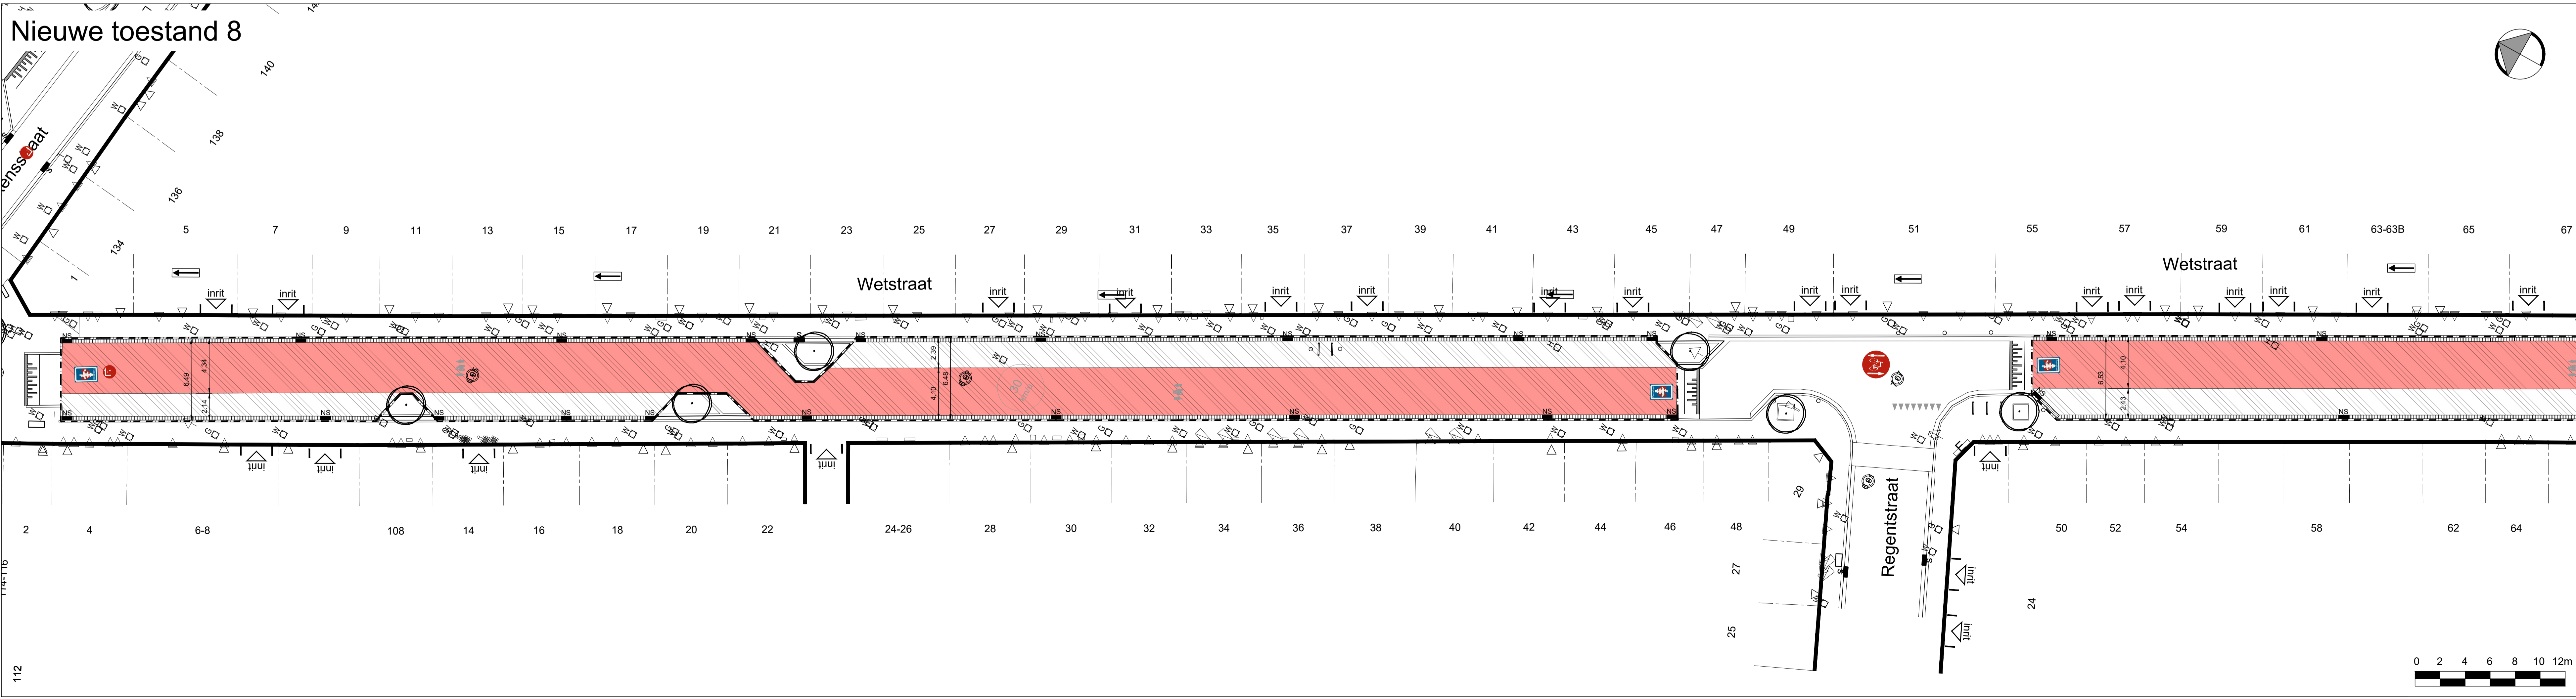

	STAD ANTWERPEN District Antwerpen	Stadsontwikkeling / Ontwerp & Uitvoering Publieke Ruimte
	Definitief Ontwerp	Fietsstraten Antwerpen Noord Dambruggestraat, Essenstraat, Sint-Jobstraat, Gasstraat Lange Scholiersstraat, Lange Zavelstraat, Wetstraat, Huybrechtsstraat
Bestaande en nieuwe toestand Grondplan		
Dossiernummer	SWPR13597 SWPR13596 SWPR13421	Diensthof ontwerp: Johan Pieraerts
Plannummer	7/11	Leidend ambtenaar: Hakim Chadli
Schaal	1/200	Projectleider: Bram De Poeter
09/10/2023	Ontwerper: Meisse Symons	
Wijziging 1	Ingenieur: Lies Augustyns	

20230601_1342_DOC_BT_NT Algemeen op: 09/10/2023 17:13:45
Basisgegevens GBW Antwerpen