



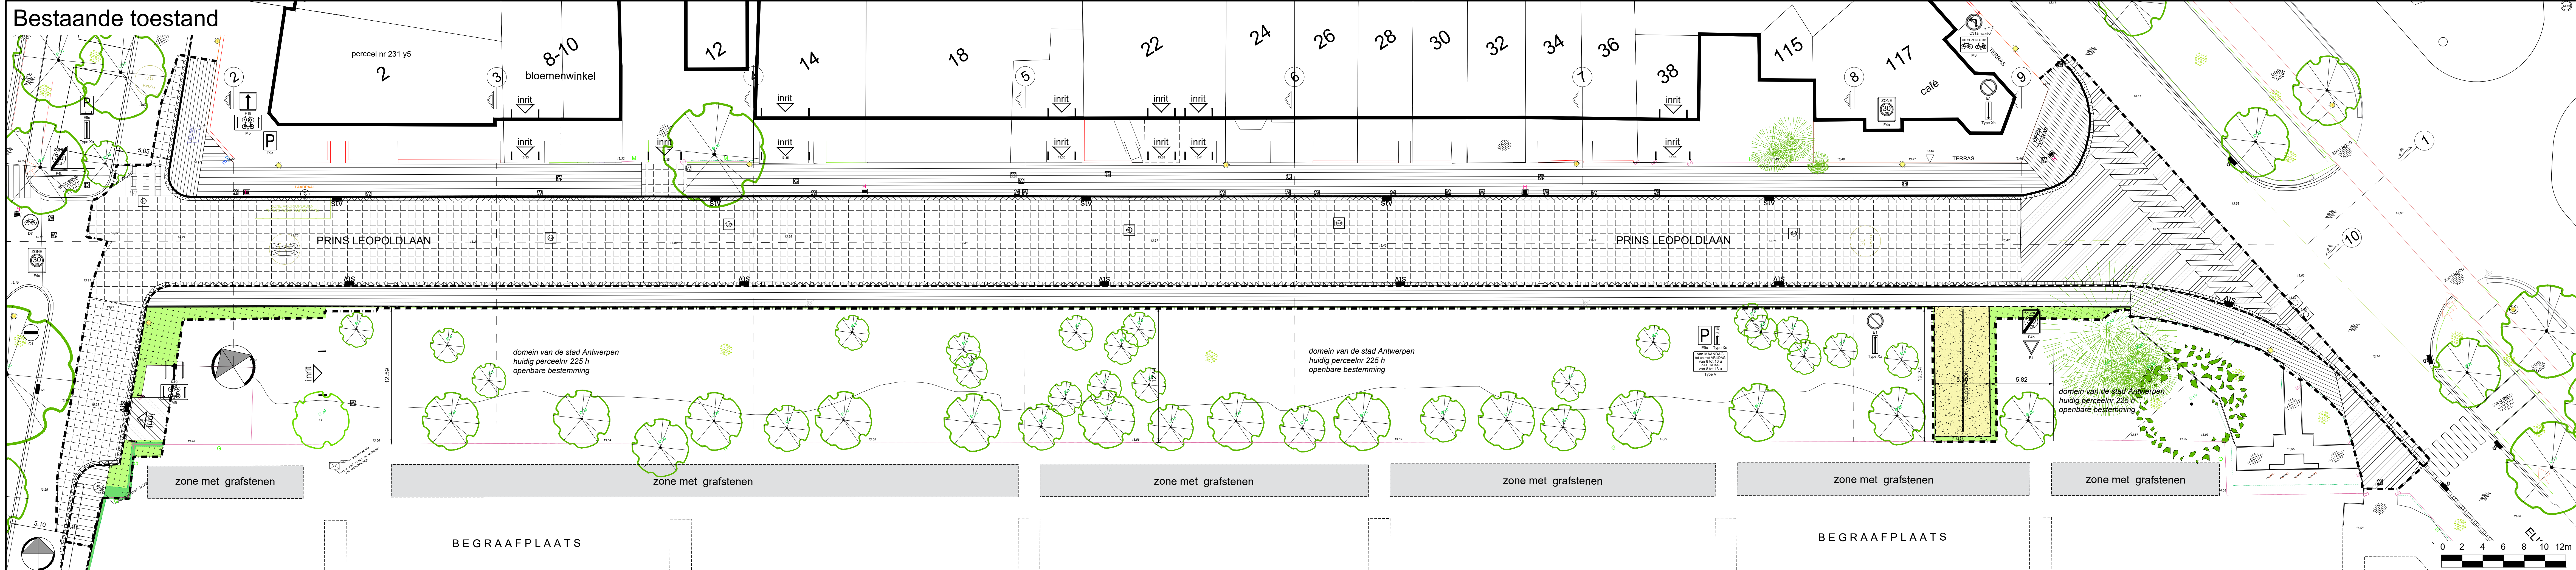

VERKLARING BESTAAND:

- Einde der werken
- [Pattern] Verharding van betontegels 0.30 x 0.30 x 0.08 (kleur: grijs)
- [Pattern] Bitumineuze verharding (kleur: zwart)
- [Pattern] Verharding van straatkeien, overlaagd met asfalt
- [Pattern] Verharding van betonstraatstenen 0.22 x 0.11 x 0.08 - kleur: antraciet
- [Pattern] Verharding van betonstraatstenen 0.22 x 0.11 x 0.08 - kleur: wit
- [Pattern] Verharding van beton (kleur: grijs)
- [Pattern] Onverhard / gras
- [Pattern] Halfverharding: dolomiet ...
- [Pattern] Trottoirband type ID4 - 0.06 x 0.20
- [Pattern] Trottoirband type IA - 0.15 x 0.35 (verzonken thv voetgangersoversteek)
- [Pattern] Straatgoot met straatkeien (2 rijen)
- [Pattern] Straatgoot met halve betontegels 0.30 x 0.15 x 0.07 (2 rijen)
- [Symbol] Zebra: gekleefd / geschilderd
- [Symbol] Bestaande straatkolk: te behouden
- [Symbol] Bestaande straatkolk: te verwijderen
- [Symbol] Bestaande inspectieput
- [Symbol] Bestaande verlichting
- [Symbol] Bestaande riool EI 0.90x0.60
- [Symbol] bestaande riool EI 1.80x1.20
- [Symbol] Bestaande loofboom
- [Symbol] Bestaande naaldboom

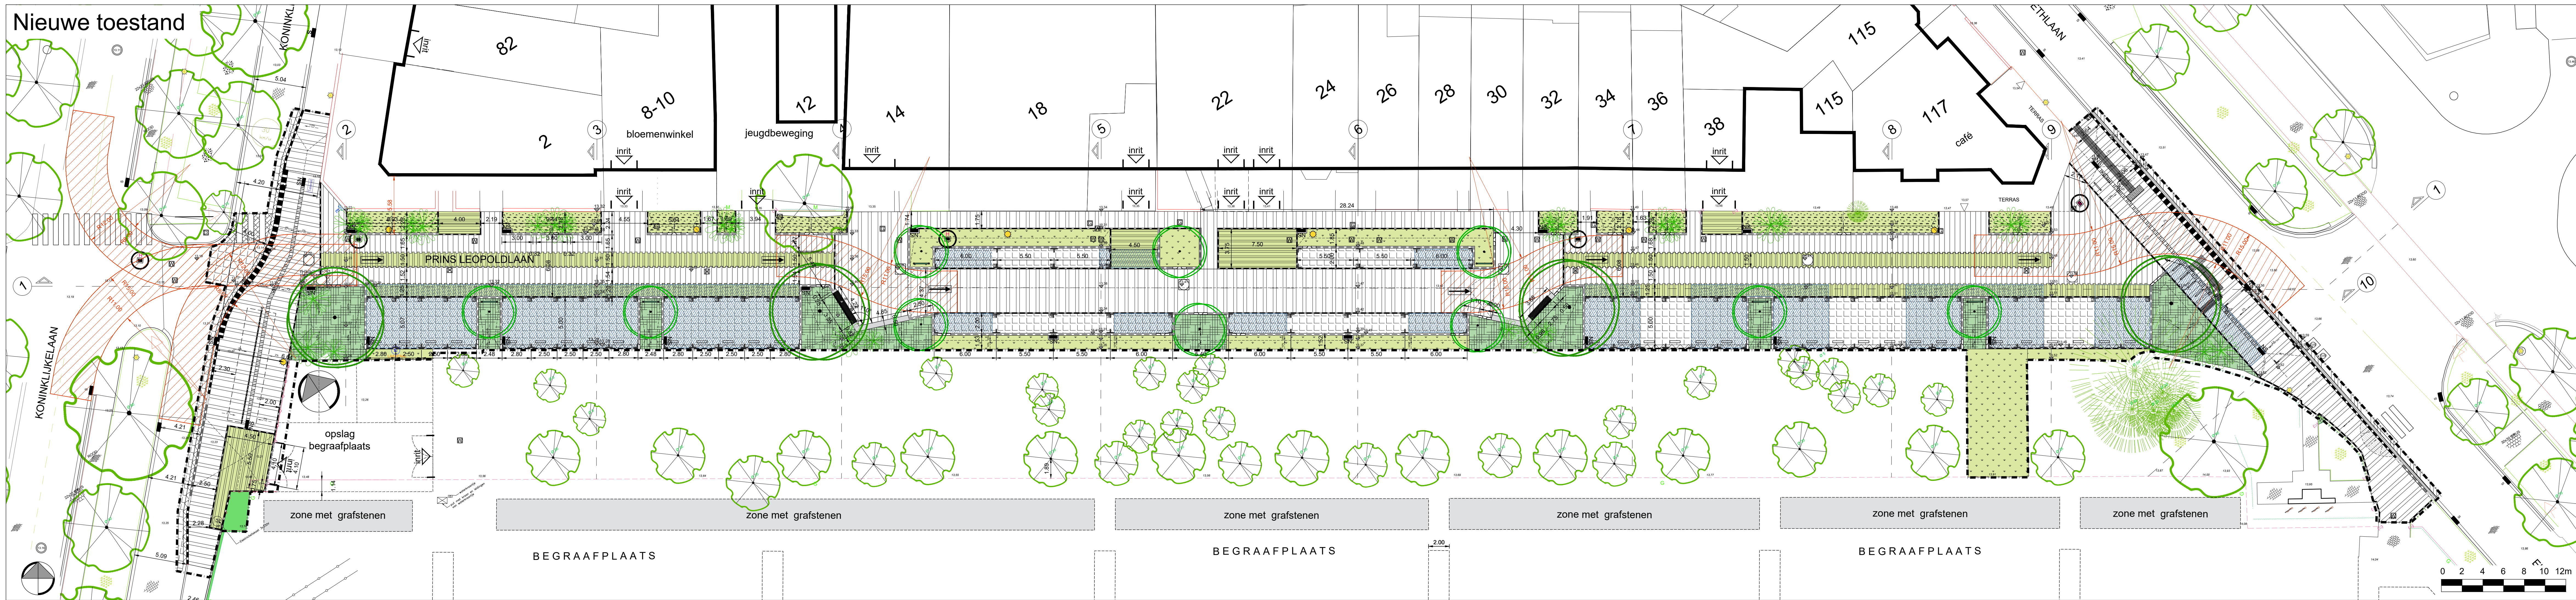

VERKLARING ONTWERP:

- Einde der werken
- [Pattern] Verharding van betonstraatstenen 0.22 x 0.22 x 0.10 - kleur: grijs
- [Pattern] Verharding van betonstraatstenen 0.25 x 0.25 x 0.10 - kleur: grijs waterpasserend
- [Pattern] Verharding van straatkeien met waterdoorlatende voeg
- [Pattern] Verharding van betonstraatstenen 0.22 x 0.11 x 0.10 - kleur: antraciet
- [Pattern] Bitumineuze verharding (kleur: zwart)
- [Pattern] Lineaire grasbetontegel klein 0.25 x 0.25 x 0.10
- [Pattern] Onverhard / teelaarde ingezaaid met gras - beheer: intensief
- [Pattern] Onverhard / teelaarde ingezaaid met bloemrijk gras - beheer: extensief
- [Pattern] Onverhard / teelaarde voorzien van beplanting
- [Pattern] bomengranulaat
- [Pattern] zone verharding gradueel in helling
- [Pattern] trottoirband type ID4 - 0.06 x 0.20
- [Pattern] trottoirband type ID1 - 0.10 x 0.30
- [Pattern] Trottoirband type IB - 0.20 x 0.30
- [Pattern] Trottoirband type IB - 0.20 x 0.30 - in opstand itv plantvakbescherming
- [Pattern] trottoirband type IE - 0.20 x 0.27 (thv inrit)
- [Pattern] trottoirband type IB-IE - 0.20 x 0.30-0.27 (thv inrit)
- [Pattern] trottoirband type IE-IB - 0.20 x 0.27-0.30 (thv inrit)
- [Pattern] trottoirband afgeschuind beton - 0.50 x 0.20 (type IA-IB/C2)
- [Pattern] straatgoot met kantstrook type IIE1 - 0.30 x 0.20
- [Pattern] goot in betonstraatstenen - zie detail
- [Pattern] straatgoot met straatkeien (2 rijen)
- [Pattern] zebra: verharding van betonstraatstenen 0.22 x 0.11 x 0.08 (kleur: wit)
- [Symbol] bestaande straatkolk: te behouden
- [Symbol] nieuwe straatkolk
- [Symbol] bestaande inspectieput

- [Symbol] Inspectieput uit polypropyleen
- [Symbol] Boombeugel SA/BB/01, lengte 1.50m
- [Symbol] Standaard fietsenstalling SA/FS/01, lengte: 1.00m hoogte: 0.85m
- [Symbol] plantput bomen met teelaarde, diepte 1.00 m
- [Symbol] Wortelwering, 0.45m diep
- [Symbol] Bewaterings- en belichtingsbuis Ø0.08 (bij bomengranulaat)
- [Symbol] Beluchttingsrooster, 0.17 x 0.17 - zie detail
- [Symbol] Ondergrondse knip: trottoirband IB
- [Symbol] betonnen zitmuur
- [Symbol] lineaire zitbank op keerwand met leuning, SA/ZB/03
- [Symbol] bestaande loofboom
- [Symbol] bestaande naaldboom
- [Symbol] nieuwe meerstammige struik
- [Symbol] nieuwe medium boom
- [Symbol] nieuwe large boom



Uitvoeringsplan

STAD ANTWERPEN District Berchem		Stadsontwikkeling / Ontwerp & Uitvoering Publieke Ruimte	
Prins Leopoldlaan		Riolerings- en bestratingswerken	
Bestaande en nieuwe toestand Grondplan			
Dossiernummer	SWOU12174	Diensthoofd ontwerp	Johan Piersaerts
Plannummer	1/8	Leidend ambtenaar	Hakim Chadli
Schaal	1/200	Projectleider	Kenneth Willockx
25/10/2023		Ontwerper	Jaana Perdieu
Wijziging 2		Ingenieur	Cedric Beck