

# DEFINITIEF ONTWERP

## Frank Craeybeckxlaan

### Te Couwelaarlei



Wil je het ontwerp online bekijken?  
Scan dan deze QR-code met je  
smartphone of tablet of surf naar  
[www.deurne.be/openbarewerken](http://www.deurne.be/openbarewerken)

**“Een toekomstbestendig ontwerp met een veilige en aantrekkelijke centrumruimte voor voetgangers dat het winkelgebied opwaardeert”**


### Mobiliteit

- 30 km/u
- dubbelrichting met voorrang van rechts
- langs- en dwarsparkeren
- deelmobiliteit | laad- en loszones | mindervalidenplaatsen
- comfortabele, veilige voet- en fietspaden


### Groen & water

Met de heraanleg van de straat zetten we volop in op een maximaal groenvolume door te kiezen voor large\* bomen en toekomstbomen. Alle bomen krijgen zowel boven- als ondergronds (d.m.v. kratten) de ruimte om volwaardig uit te groeien. Er is zorgvuldig nagedacht over de boomkeuze om een divers, verspreid en succesvol groenbeeld te creëren.

Groen en water zijn onlosmakelijk met elkaar verbonden. De extra vergroening en ontharding zorgen voor meer infiltratie en een betere waterbuffering. Water van de verharde oppervlaktes infiltreert maximaal via de groenvakken. Via een overstort wordt het water bij hevige of langdurige regen afgevoerd naar het Schijn.

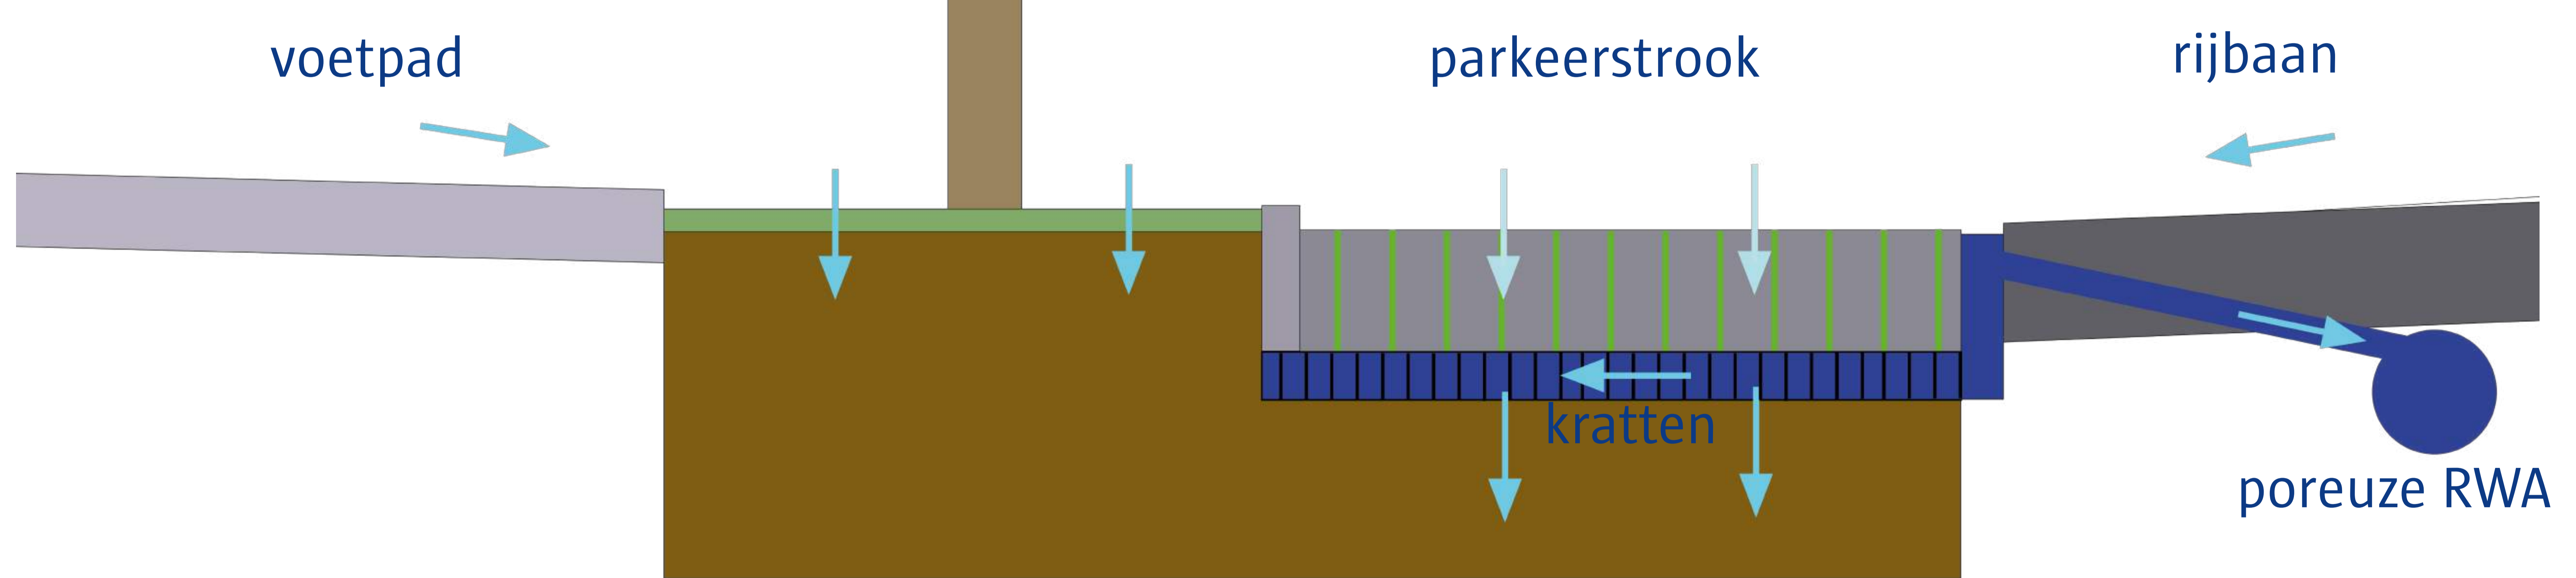

### Participatie en timing

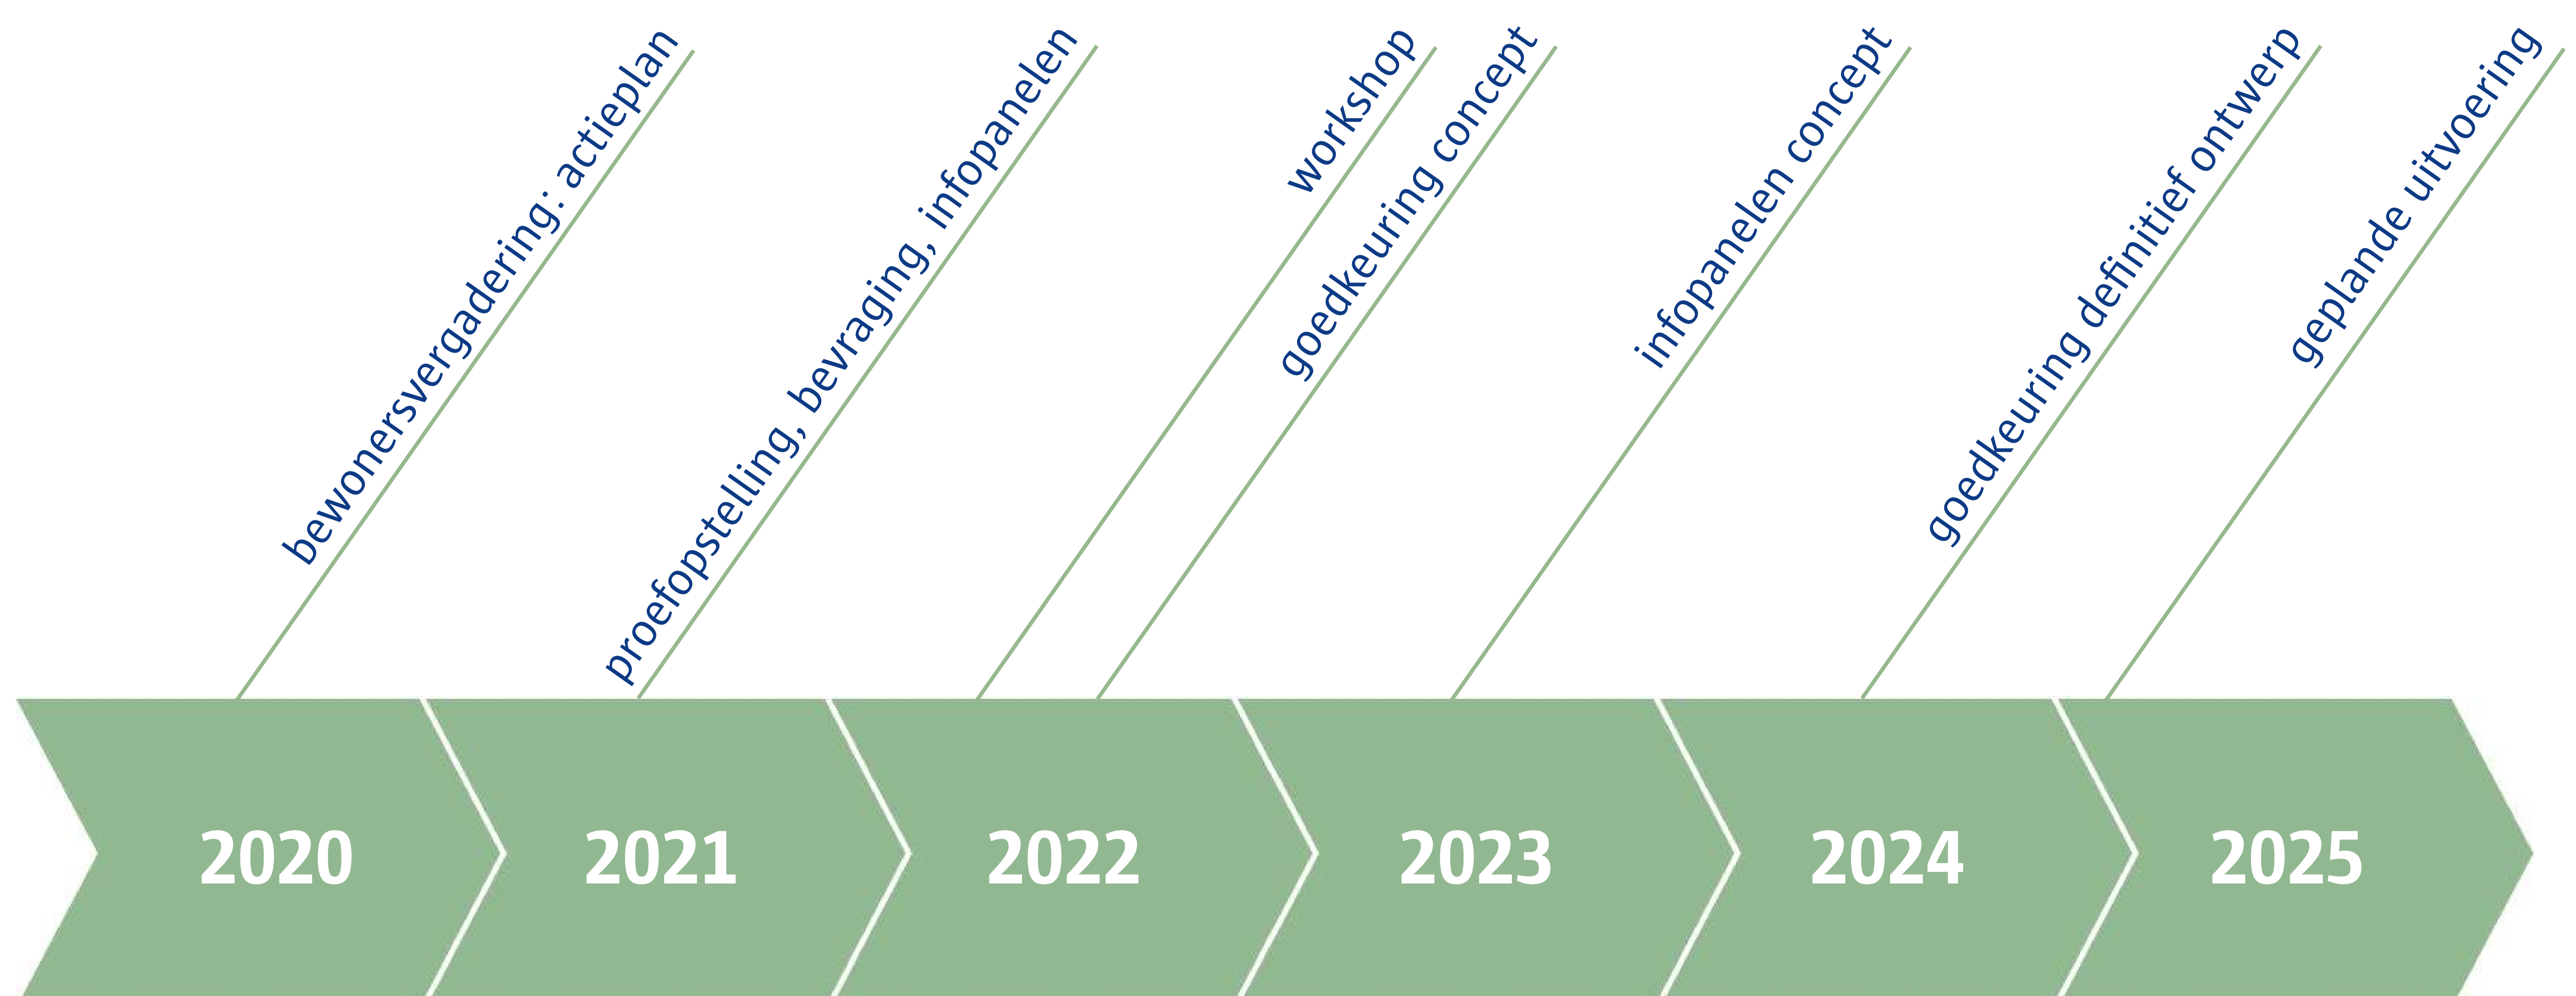


\*Een large boom is een boom die een levensduur heeft van 100-300 jaar en een kroonprojectie van 50m<sup>2</sup> tot 420m<sup>2</sup> kan bereiken.

### Vragen?

wijkoverleg Deurne  
03 338 45 76  
[wijkoverleg.deurne@antwerpen.be](mailto:wijkoverleg.deurne@antwerpen.be)  
[www.deurne.be/openbarewerken](http://www.deurne.be/openbarewerken)

# DEFINITIEF ONTWERP

## Frank Craeybeckxlaan

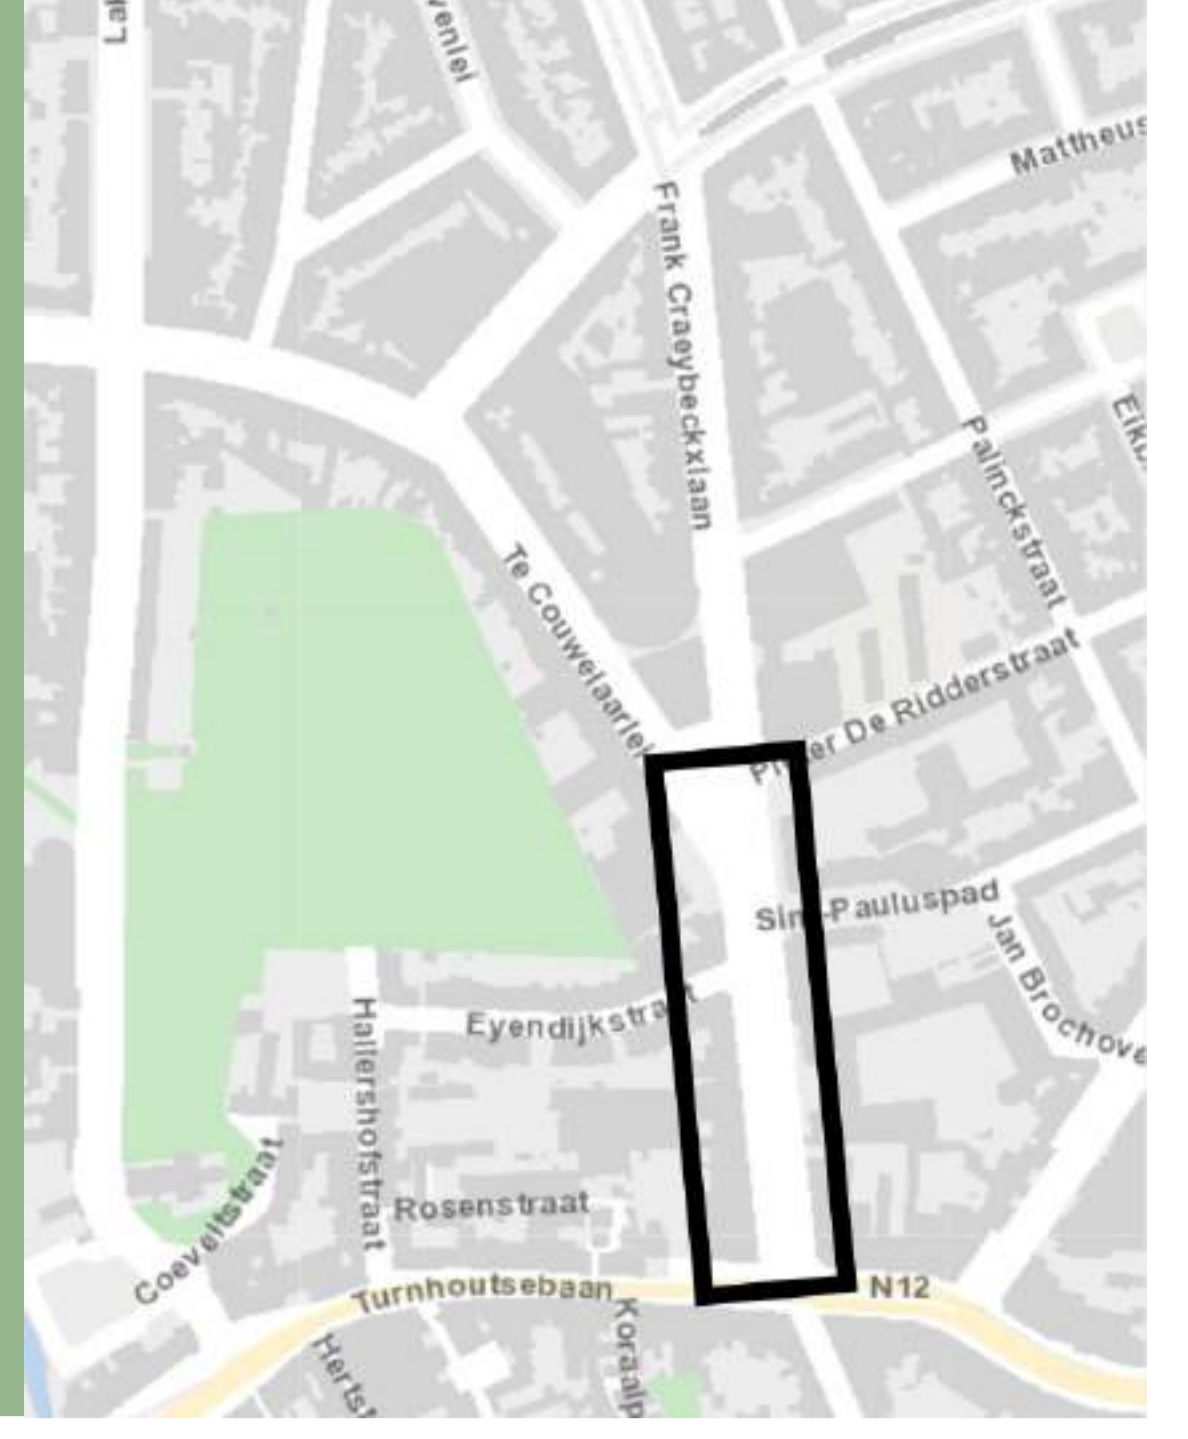

### Segment Turnhoutsebaan - Te Couwelaarlei | winkelstraat

- brede wandelboulevards van 4 m
- autodeel- en mindervalidenplaatsen, dropzones deelmobiliteit
- laad- en loszones met venstertijden
- langwerpig, kleurrijk groenplein van 6 m met toekomstbomen, zitbanken en fietsenstallingen
- speelaanleidingen
- verfrissende speelfontein aan de school
- brede enkelrichtingsfietspaden van 3 m
- langsparkeren afgewisseld met large\* bomen in kleurrijk beplante plantvakken
- dubbelrichtingsrijbaan van 6,4 m met veilige fiets- en voetgangersoversteken op plateau



\*Een large boom is een boom die een levensduur heeft van 100-300 jaar en een kroonprojectie van 50m<sup>2</sup> tot 420m<sup>2</sup> kan bereiken.

# DEFINITIEF ONTWERP

## Frank Craeybeckxlaan



### Segment Te Couwelaarlei - Ter Heydelaan | winkelstraat

- brede voetpaden van 2,8 m
- groenstrook van 1,7 m met fietsenstallingen en zitbanken
- enkelrichtingsfietspaden van 2,2 m
- langsparkeren afgewisseld met large\* bomen in kleurrijk beplante plantvakken
- laad- en loszones met venstertijden
- dubbelrichtingsrijbaan van 6,4 m met veilige fiets- en voetgangersoversteken op plateau
- plaats voor de markt
- speelaanleidingen



\*Een large boom is een boom die een levensduur heeft van 100-300 jaar en een kroonprojectie van 50m<sup>2</sup> tot 420m<sup>2</sup> kan bereiken.

# DEFINITIEF ONTWERP

## Te Couwelaarlei



### Woonstraat

- brede voetpaden van min. 2,3 m
- enkelrichtingsfietspaden van 2,5 m
- langs- en dwarsparkeren afgewisseld met large\* bomen in kleurrijk beplante plantvakken
- zitbanken en fietsenstallingen
- speelaanleidingen
- laad- en loszones met venstertijden
- dubbelrichtingsrijbaan 6 m met veilige fiets- en voetgangersoversteken op plateau



\*Een large boom is een boom die een levensduur heeft van 100-300 jaar en een kroonprojectie van 50m<sup>2</sup> tot 420m<sup>2</sup> kan bereiken.

#### Vragen?

wijkoverleg Deurne  
03 338 45 76  
wijkoverleg.deurne@antwerpen.be  
www.deurne.be/openbarewerken