

JAN OLIESLAGERSSTRAAT beplanting

Boomkeuzes


Ai: *Alnus incana*

An: *Acer negundo*

PnB: *Populus nigra* 'Brandaris'

Sv: *Salix viminalis*

Fe: *Fraxinus excelsior*

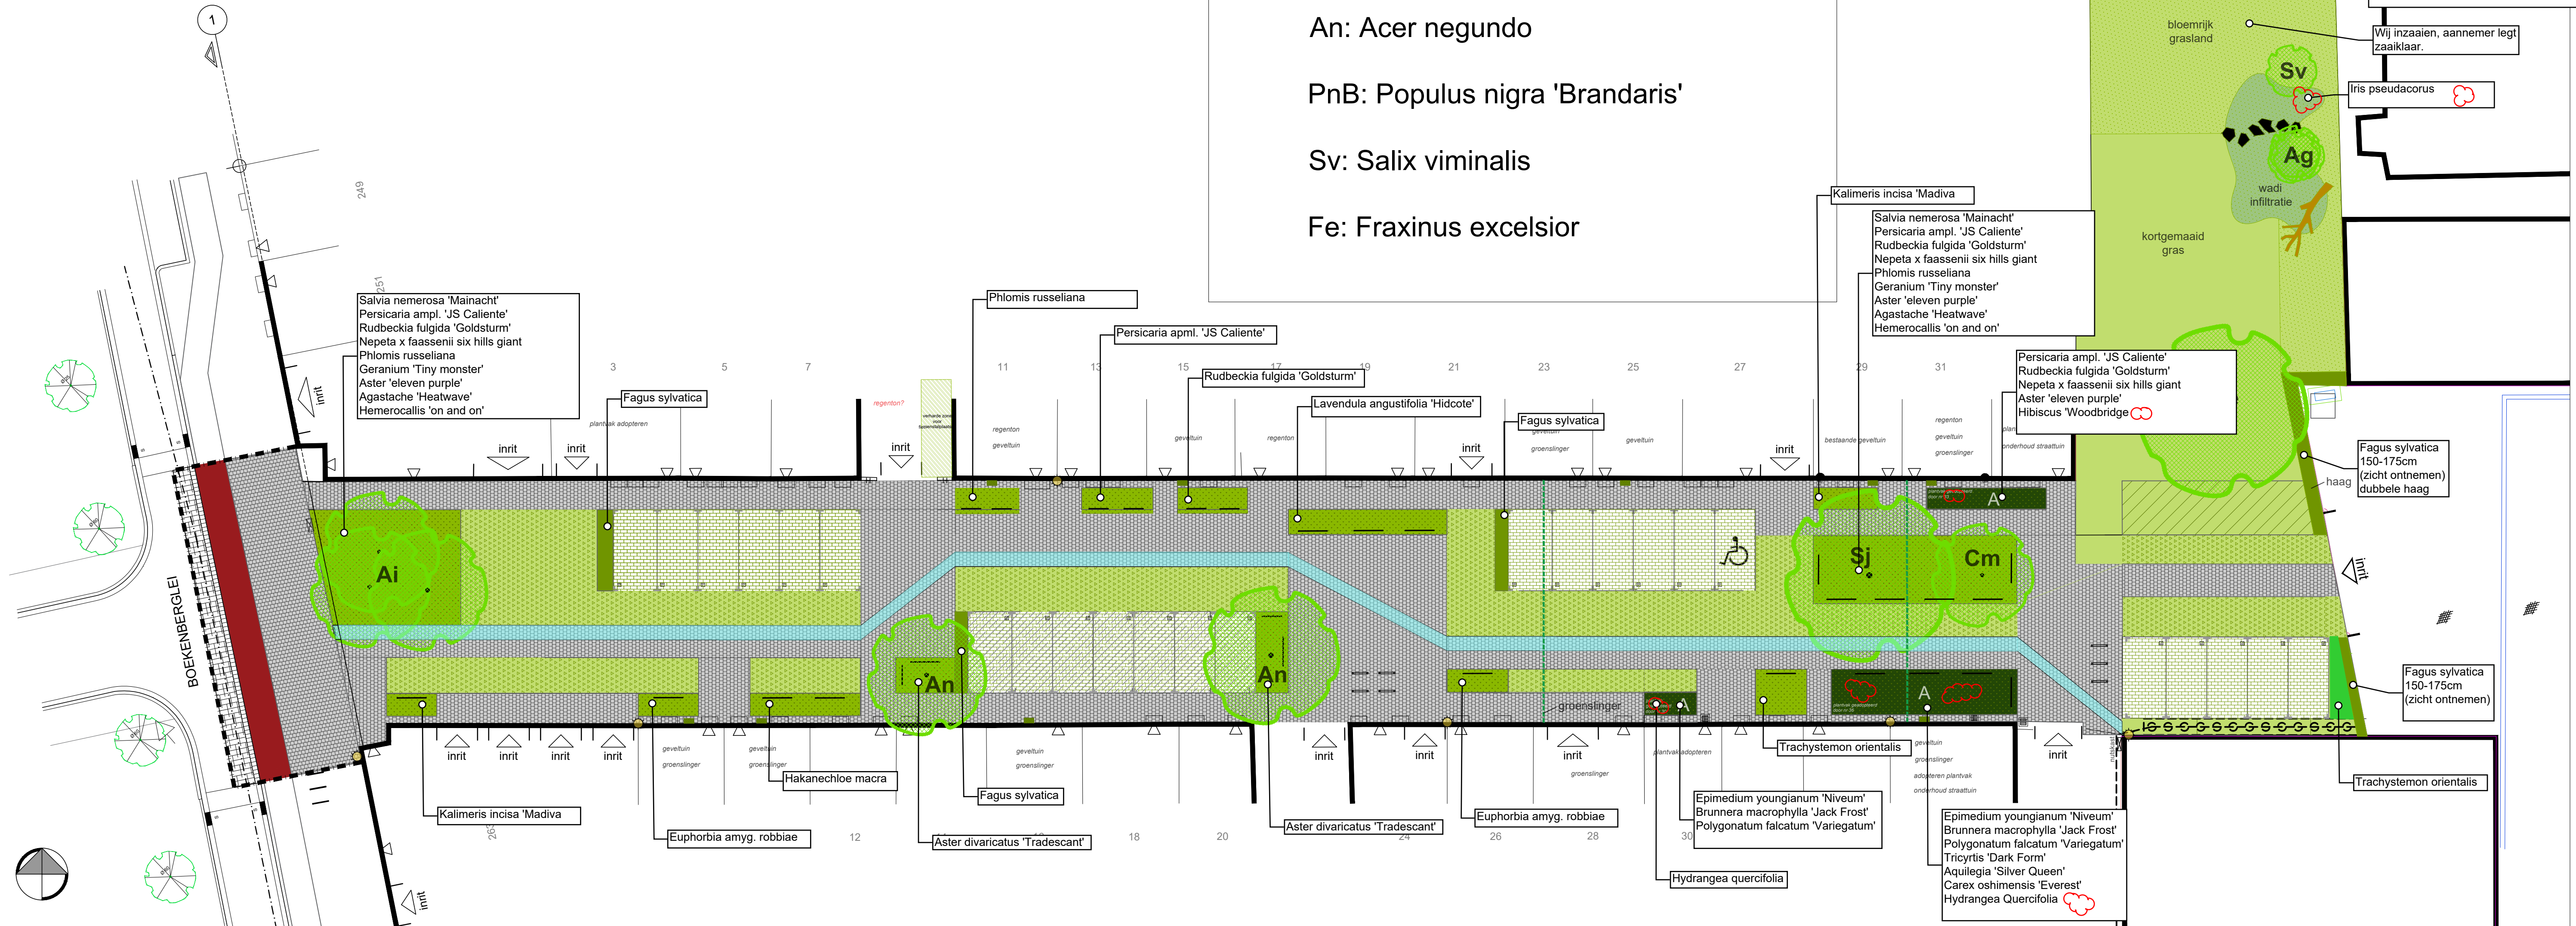

Acer campestre
Rhamnus frangula
Viburnum opulus
Mespilus germanica
Cornus mas
Sambucus nigra
Euonymus europaeus
Ligustrum vulgare
corylus avellana

grotere plantmaten nemen (zicht ontnemen) + geveerde bomen + meerstammige bomen laten afhangen van de beschikbaarheid op kwekerij + wilde haag aan buitenzijde (zicht ontnemen naar achtertuinen)

Wij inzaaien, aannemer legt zaaiklaar.

Iris pseudacorus

Fagus sylvatica 150-175cm (zicht ontnemen) dubbele haag

Fagus sylvatica 150-175cm (zicht ontnemen)

Trachystemon orientalis