



Totaalbeeld en aanduiding dwarsprofielen

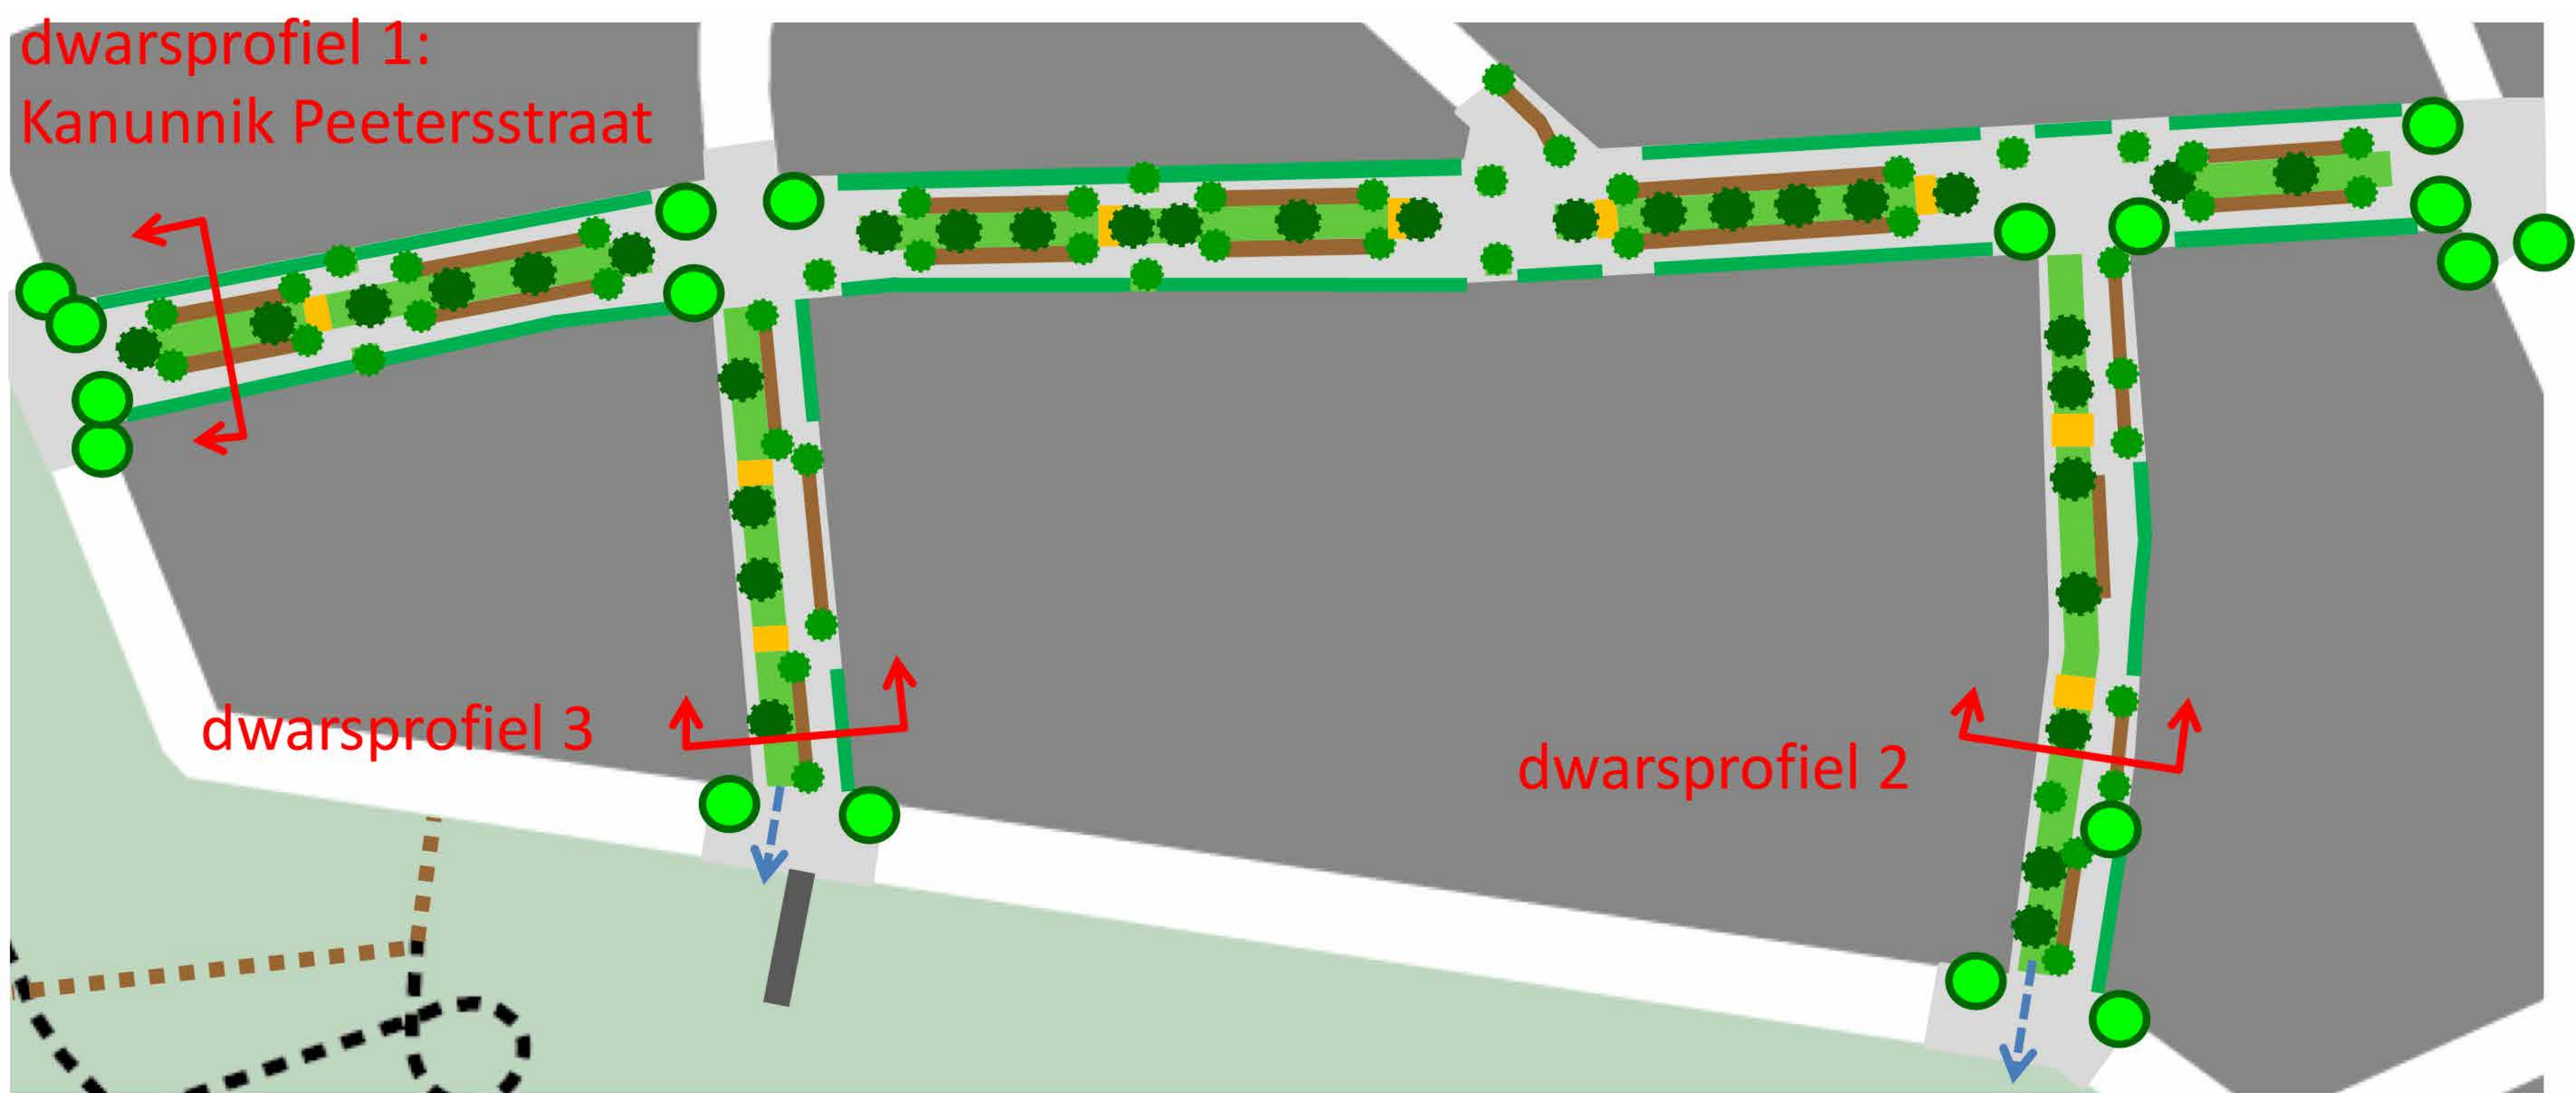


Dwarsprofiel 1:

Kanunnik Peetersstraat

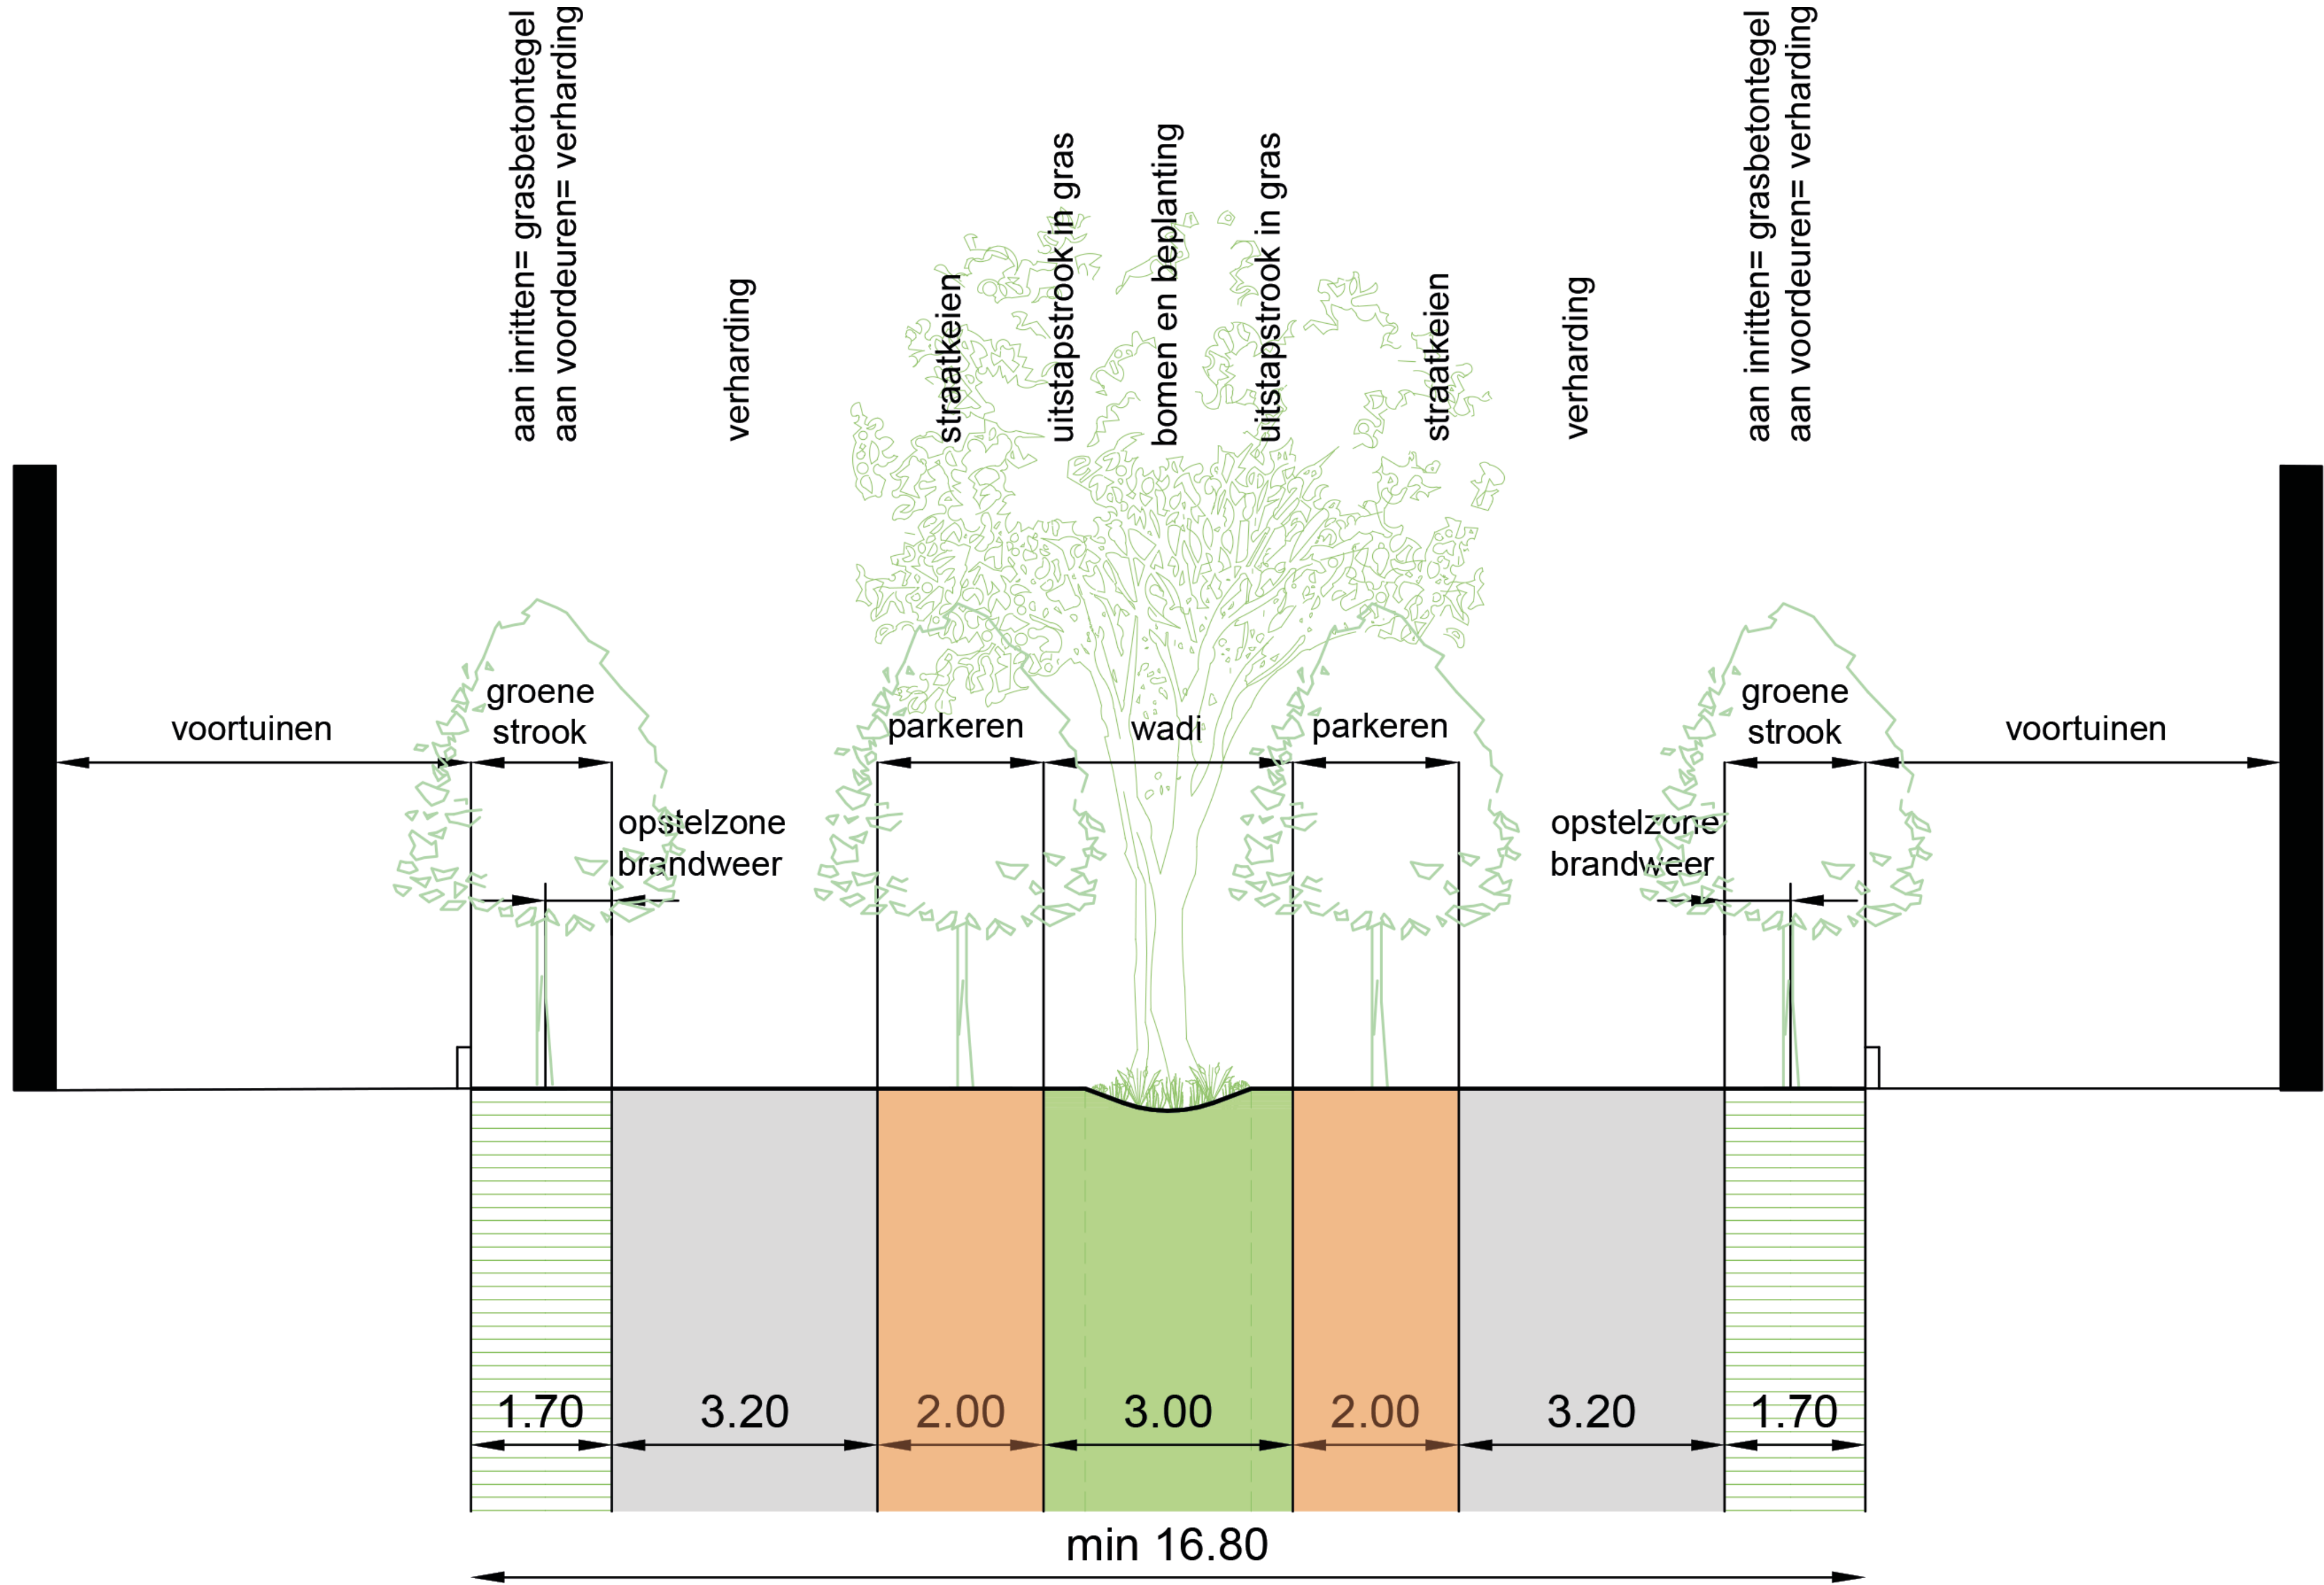

Dwarsprofiel 2:

Wapenhaghestraat en Florent Bauduinstraat

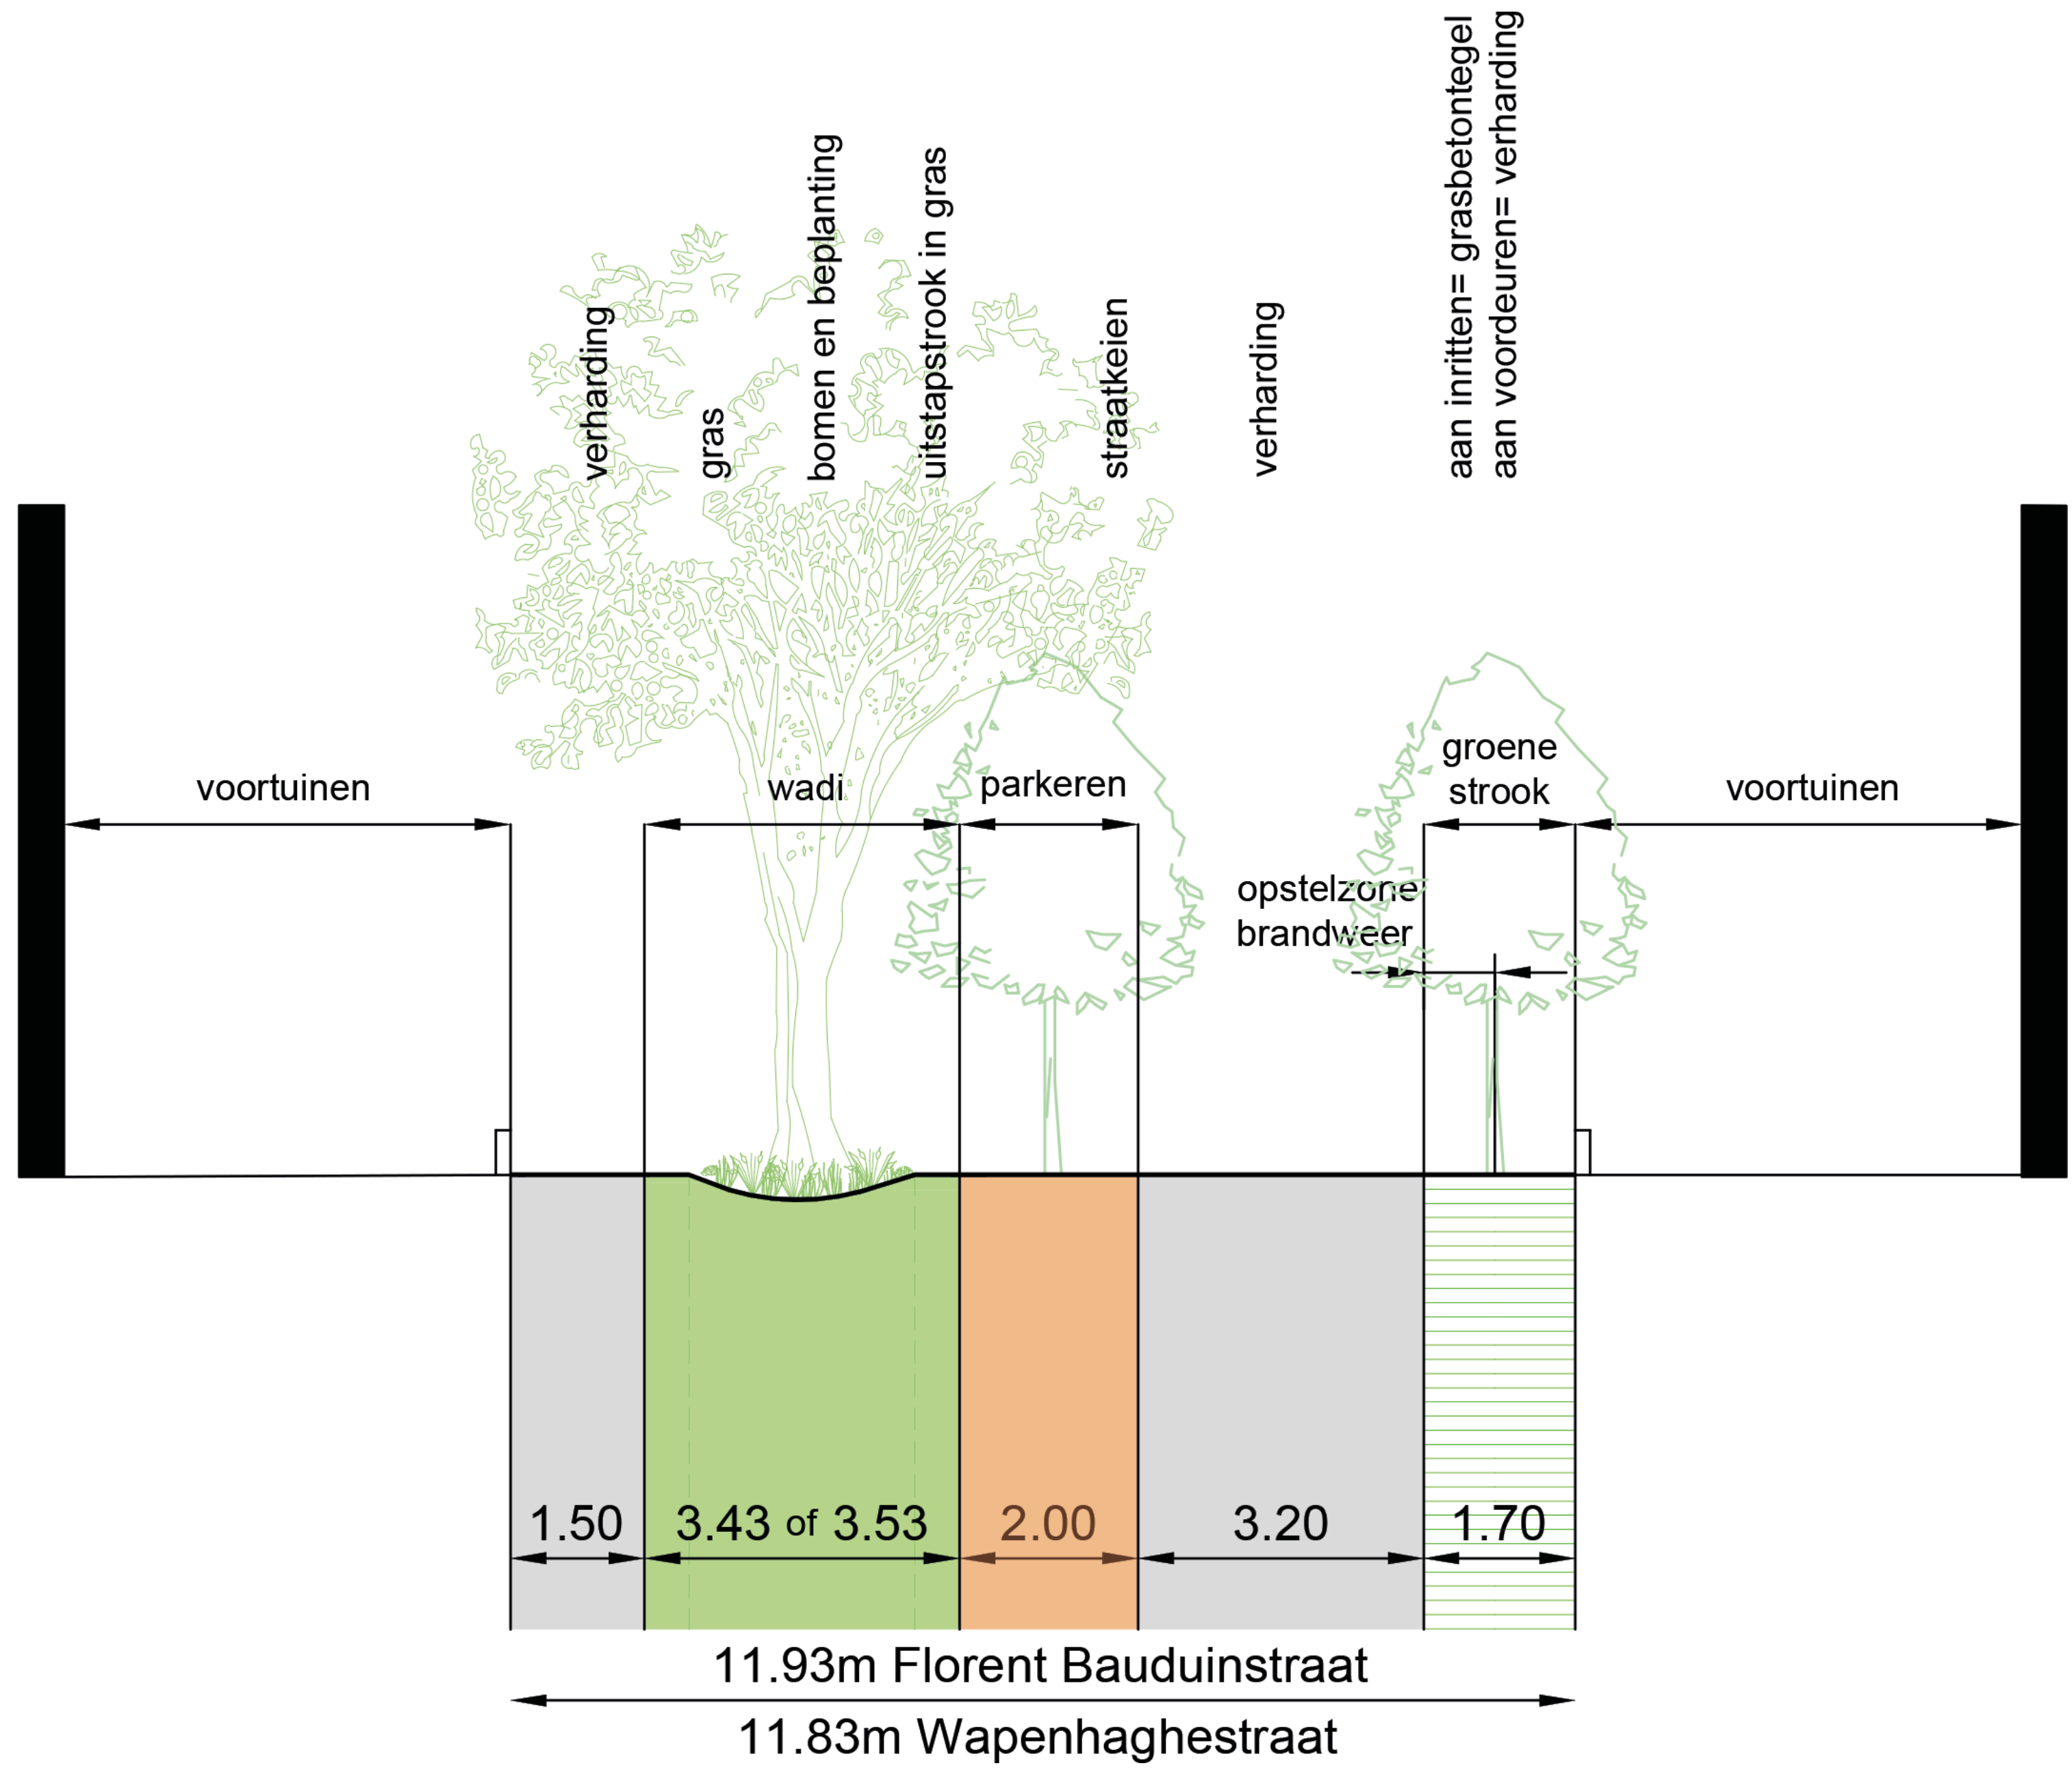

Dwarsprofiel 3:

Wapenhaghestraat en Florent Bauduinstraat

