


LEGENDE WEGENIS

- Boordsteen type IB - 20x30cm
- Boordsteen type IB - 20x30cm (verzonken t.h.v. voetgangersoversteek)
- Boordsteen overgang IB-IE - 20x30cm
- Boordsteen type IE - 20x27cm (t.h.v. inrit)
- Boordsteen type ID1 - 10x20cm
- Kantstrook type IIE1 - 30x20cm
- Rijbaan in bitumineuze verharding - kleur - zwart
- Rijbaan in grijze betonstraatstenen uit herbruik
- Rijbaan in steenslag
- Voetpad in grijze betonstraatstenen - 22x22x8cm (halfsteenverband)
- Voetpad in grijze betonstraatstenen met aangepaste fundering if v. overrijdbaarheid
- Bestaand voetpad in grijze betonstraatstenen te behouden (Moretuslei 7)
- Inspectieput DWA/RWA
- Aanduiding rijrichting
- Grens der werken

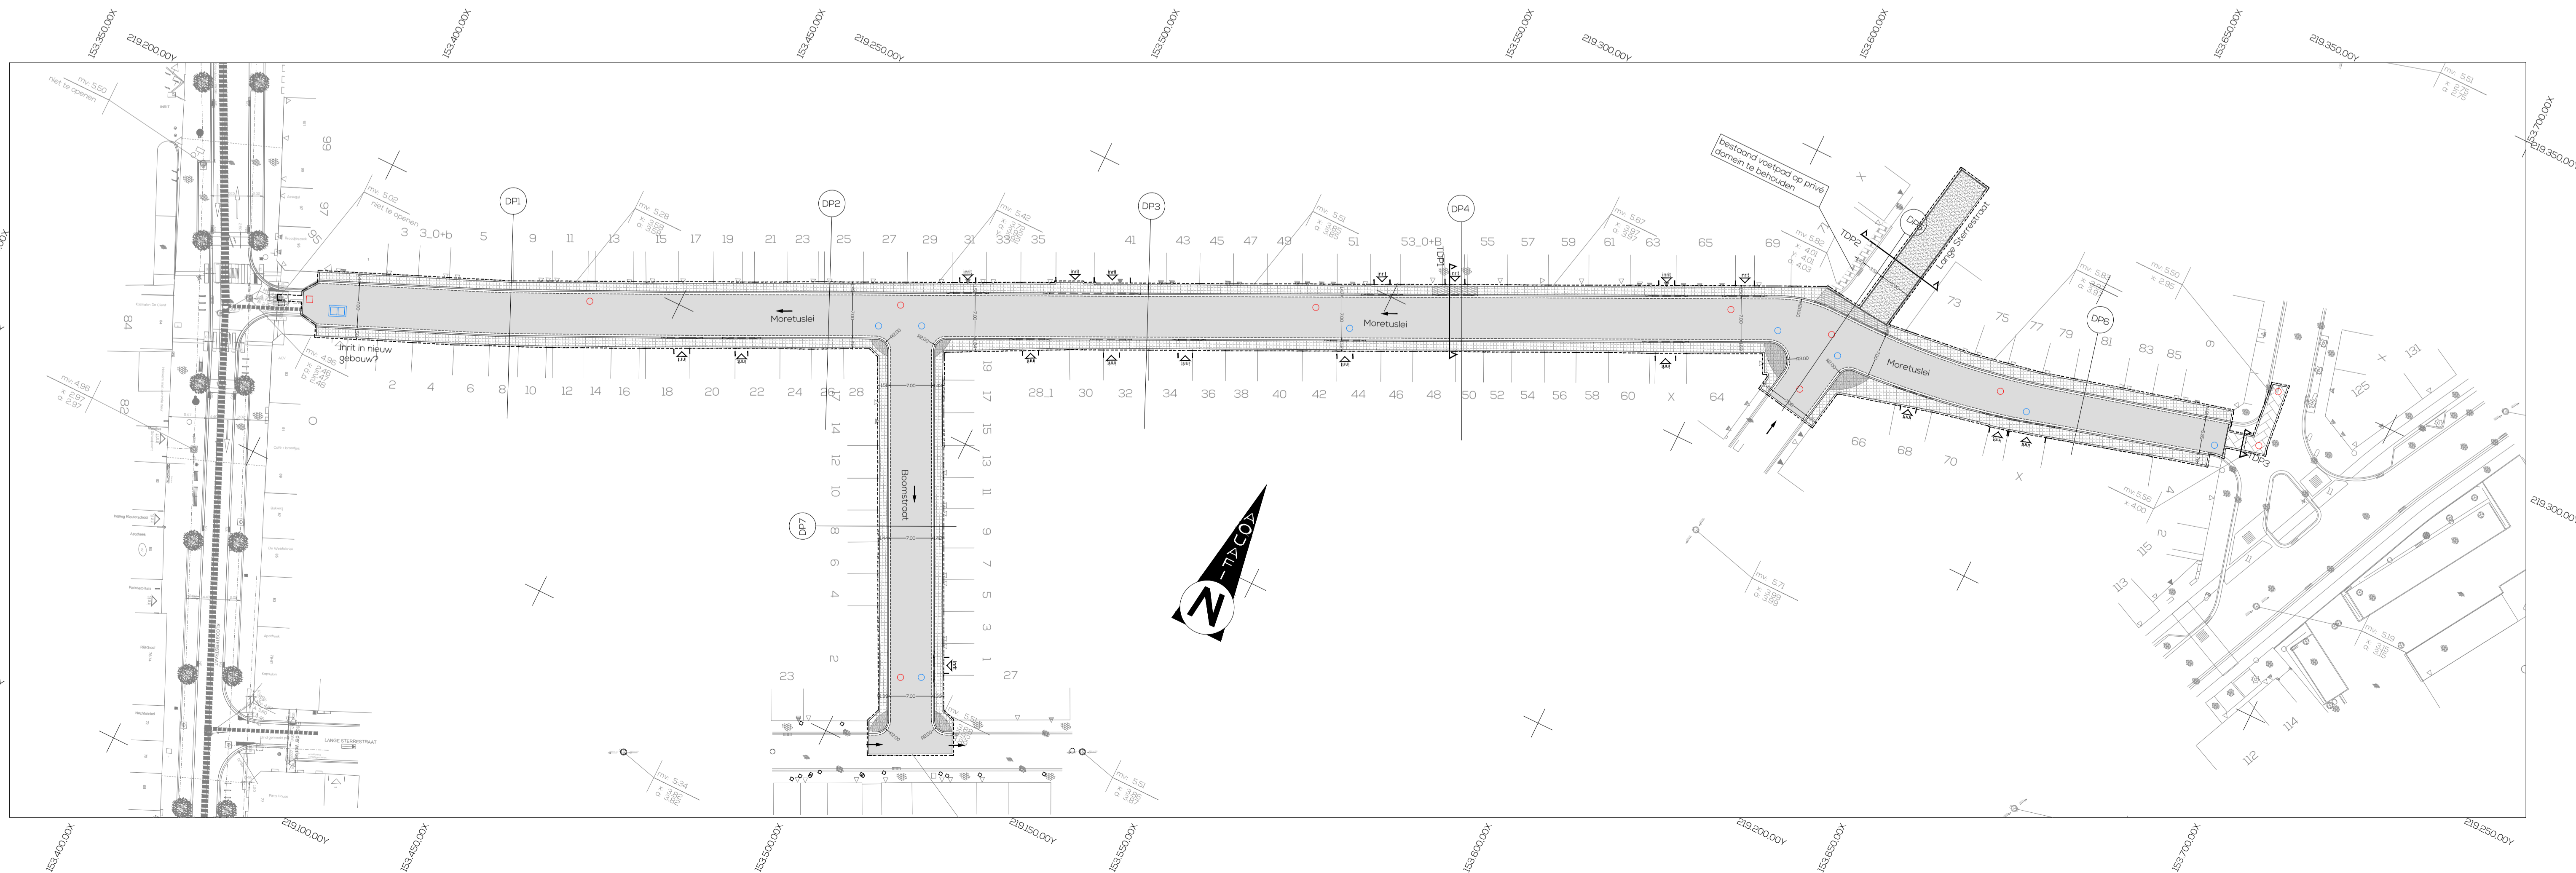

Water-link NV
Dijkstraat 8
2630 Aartselaar
Tel.: 03 450 45 11
www.aquafin.be

Provincie: **ANTWERPEN**
Stad/Gemeente: **Antwerpen**

Projectnaam: **Riolerings- en wegeniswerken Moretuslei en Boomstraat R3E046**
Projectnummer:
Titel:

Bouwheer: **water.link in samenwerking met Aquafin**
Plannummer: **R3E046/1/17-2-8**

Studiebureau:
EVOLTA
Koningsstraat 270
1210 Brussels
T +32 2 217 27 97
Nelle De Smet
Bestuurder

Gemeente:
Burgemeester: **Bart De Wever**
Secretaris: **Sven Cauwelier**

Nr.	Datum	Historiek	WM
1/	02/02/2018	Eerste indeling voorontwerp	WM
2/	15/03/2018	Tweede indeling voorontwerp	WM
3/	15/05/2018	Derde indeling voorontwerp	WM
4/	28/09/2018	Eerste indeling ontwerp dossier	WM
5/	01/02/2019	Indiening aanbestedingsdossier	WM

Aannemer:
Schaal: **1/500**
Plan opp.: **0,63 m²**
Getekend: **LVB**
Bestandsnaam: **R3E046_1J7-2-8.dwg**