




Nieuwe toestand
Deel 1

Nieuwe toestand
Deel 2

MARIA-
HENRIETTA-
LEI

DOKTER COENSTRAAT

KERK

KIOSKPLAATS

- VERKLARING NT :**
- Blumineuze verharding (kleur: zwart)
 - Uitsluitend top- en onderlaag, geen (onder)fundering(en)
 - Blumineuze verharding (kleur: zwart)
 - Blumineuze verharding (kleur: bordeauxbruin geruanceerd)
 - Verharding van uitgewassen beton met kleurondersteunende granulat en toevoeging v. kleurstoffen: antraciet - afgeschuind langs straatkant (parkerstrook D'Urselstraat)
 - Verharding van uitgewassen beton met kleurondersteunende granulat en toevoeging v. kleurstoffen: antraciet (toepassing in trambedrijfsplan)
 - Verharding van uitgewassen beton met kleurondersteunende granulat en toevoeging v. kleurstoffen: antraciet (toepassing uitsluitend in rijbaan)
 - Verharding van straatkeien
 - Verharding van gezaagde + gevulde straatkei
 - Verharding van graniettegels, donkergrijs
 - In halfsteensverband - loodrecht op trottoirband
 - Verharding van betonstraatstenen 0.22 x 0.11 x 0.08 (verschillende kleuren: D'Urselstraat: grijs en geel-grijs; marktpaai - antraciet)
 - Verharding van betonstraatstenen 0.22 x 0.11 x 0.08 (kleur: grijs)
 - De voorzijde van een blauwe verlaag (minimale afval op Kapelstraat)
 - Fundering ftv inritten / verkeer
 - Halfverharding in portier
 - Grindgazon
 - Gras
 - Haag (niet in deze aanmerking)
 - Sierbeplanting (niet in deze aanmerking)
 - Bodembedekker (niet in deze aanmerking)
 - Laad- en loszone
 - Plint, donkergrijze graniet: G654, breedte 0.50m
 - Traprede in donkergrijze graniet: G654, (zie details)
 - Trottoirband in graniet breedte 1.00m, afgeschuind thv inritten
 - Trottoirband in graniet breedte 0.50m, afgeschuind thv inritten
 - Trottoirband in graniet breedte 0.20m, afgeschuind thv inritten
 - Trottoirband in graniet breedte 0.06m
 - Trottoirband type IB - 0.20 x 0.30 (verzonken thv voetgangersoversteek)
 - Trottoirband type IE - 0.20 x 0.27 (thv inrit)
 - Trottoirband type ID4 - 0.08 x 0.20
 - Zone in helling tussen 5 en 10% geleidelijke overgang (thv integrale toegankelijkheid)
 - Straatgoot in halve betongegels 0.30 x 0.15 x 0.07 (2 rijen)
 - Straatgoot in beton: in rechte stukken type IE1 (ook D'Urselstraat)
 - In bochten gegoten beton conform rijwegtrambedding
 - Straatgoot in graniettegels 0.30 x 0.80 x 0.08 (1 rij)
 - Straatgoot in straatkeien, breedte 0.30 (2 rijen)
 - Straatgoot in betonstraatstenen 0.22 x 0.11 x 0.08 (3 rijen) (kleur: afrijgend materiaal)
 - Bandstaal
 - Keerlement in prefab beton: rand transperron, 1.00x0.40x0.80m, dikte 10cm
 - Keerlement in ter plaatse gestort beton: thv helling transperron, dikte 10cm
 - Bestaande sporen
 - Nieuwe sporen
 - Bestaande trampaal
 - Nieuwe trampaal, Ø 40.64 cm
 - TRAM: gekleefd / geschilderd
 - ZEBRA: gekleefd / geschilderd
 - ZEBRA: Verharding van betonstraatstenen 0.22x0.11x0.08 (kleur: antraciet en wit)
 - Verkeersdrempel trapeziumvorm, 2.50x1.00m, hoogte: 0.14-0.24m
 - prefabelement: trapezoidaal met bevestiging in wit beton
 - Tegels blindegeleiding, 0.30 x 0.30 x 0.08m, graniet
 - Fietsbeugel type - SA/FS/01 (kleur: stadsgrijs)
 - Reclamebord te verplaatsen, type - SA/ID/R (kleur: stadsgrijs)
 - Vulnisbak type - SA/AB/01 (kleur: stadsgrijs)
 - Halte infrastructuur - SA/H/01 (kleur: stadsgrijs)
 - Lineaire zitbank vrijstaand type - SA/ZB/03 (stadsgrijs, zie detail)
 - Betonnen zitruimte, 4.00 x 0.70 x 0.45m
 - Standaard zitbank, type: SA/ZB/01/01 (kleur: stadsgrijs)
 - Hekehek 'Gouden Snede' (tramhalte), SA/HW/04 (kleur: stadsgrijs)
 - Boomrooster in gietijzer SA/BR/01 - 1.80x1.80m (kleur: stadsgrijs)
 - Boombegiel SA/B/01/01 - 1.81x0.60x0.50m (kleur: stadsgrijs)
 - Drinkfontein - type omgekeerde L-vorm, SA/DW/02 (kleur: stadsgrijs) (niet in deze aanmerking)
 - Vlaggenmast hoogte 6.00m - SA/VM/01 (kleur: stadsgrijs)
 - Postbus De Post - nieuwe locatie langs straatzijde
 - Postbus Kerk - nieuwe locatie tegen gevel kerk
 - Standaard paal SAPA/01/01 type - vast (kleur: stadsgrijs)
 - Standaard paal SAPA/01/02 type - brekend (kleur: stadsgrijs)
 - Standaard paal SAPA/01/05 type - neerklapbaar/brekend (kleur: stadsgrijs)
 - Anti-parkingpaal vast, lengte 5.00m, SA/HW/07/01 (kleur: stadsgrijs)
 - Dubbelzijdig verlichting 36 vels (geenopeneren)
 - Markering voorgevormde thermoplast parkeringsplaatsen 20x1.20m (kleur: oranje) (toepassing: Kioskplaats)
 - Markering voorgevormde thermoplast parkeringsplaatsen andersvalde 1.00x1.20m (kleur: blauw) (toepassing: Kioskplaats)
 - Symbooltegel parkeringsplaats andersvalde 0.88x0.88m (kleur: blauw) (toepassing: Dokter Coenstraat)
 - Aanduiding parkeringsplaats andersvalde met haakjes (5 ketjes per haakje), witte kwartierkeien 5.10x1.10m (toepassing: Dokter Coenstraat)
 - Aanduiding parkeringsplaats andersvalde en taxi met haakjes 0.30x0.30m gekleefd / geschilderd (toepassing: Kioskplaats)
 - Nieuwe straatkook
 - Bestaande straatkook
 - Rafelwatering
 - Bestaande inspectieput
 - Nieuwe inspectieput
 - Bestaande boom
 - Bestaande naadbom
 - Nieuwe boom (niet in deze aanmerking)
 - Speeltoerleiding (zie details)
 - Bestand terras
 - Nieuw terras

LIGGINGSTEKENING
sheet 1 / 5.008

TALBOOM group
gaten en grondgebied door de afgevaardigde beheerder

opdrachtgever medefinancier medefinancier
A. Hobbelen

project
ANTWERPEN - HOBOKEN
KIOSKPLAATS

GRONDPLAN ONTWERPEN WEGENIS

Index	Naam	omschrijving	toelichting
01	01-01-01	planningontwikkeling	01-01-01
02	02-01-01	planningontwikkeling	02-01-01
03	03-01-01	planningontwikkeling	03-01-01
100	100-01-01	planningontwikkeling	100-01-01

Antwoord op 18/08/2018