


Nieuwe toestand



VERKLARING Nieuwe toestand:

- Gras
- Zand diepte 0.30
- Verharding van dolomiet
- Betonnen 5-zijdige tegel d: 0.15, kleur lichtgrijs
- Sportvloer asfalt kleur zwart
- Boomschors
- Nieuwe straatkolk 0.2 ingewerkt in kantstrook 0.2
- Betonnen goot met kantstroken 0.20x0.20 IID1
- Betonnen bordsteen 0.50x0.20 2/2
- Zitmuur 50/45x50x200 enkelzijdig
- Kantstrook 20x50 beton r: divers II A1
- Bandstaal H: 0.15 D: 0.003, omgeplooid 0.006
- Ballenvanger
- Trottoirband type ID4 - 0.06 x 0.20
- Verharding van betonstraatstenen 0.22 x 0.22 x 0.08 (kleur: grijs)
- Verharding van betonstraatstenen 0.22 x 0.11 x 0.08 (kleur: grijs)
- Zitbank zonder leuning - Zitbank met leuning -
- Deksel watermeterput
- Boom nieuw niet in aanbesteding
- Boomstam duurzaamheidsklasse 2-3 niet in aanbesteding
- Struiken niet in aanbesteding
- Zandbak scheiding tussen zanddiepte 30cm - 40cm
- Beplanting niet in aanbesteding
- Paal wegneembaar
- Afval herbruik
- Einde werken
- Bamboe bestaand
- Type C Metronomis 4m hoog
- Type E Neos 8m hoog

Bestaande toestand

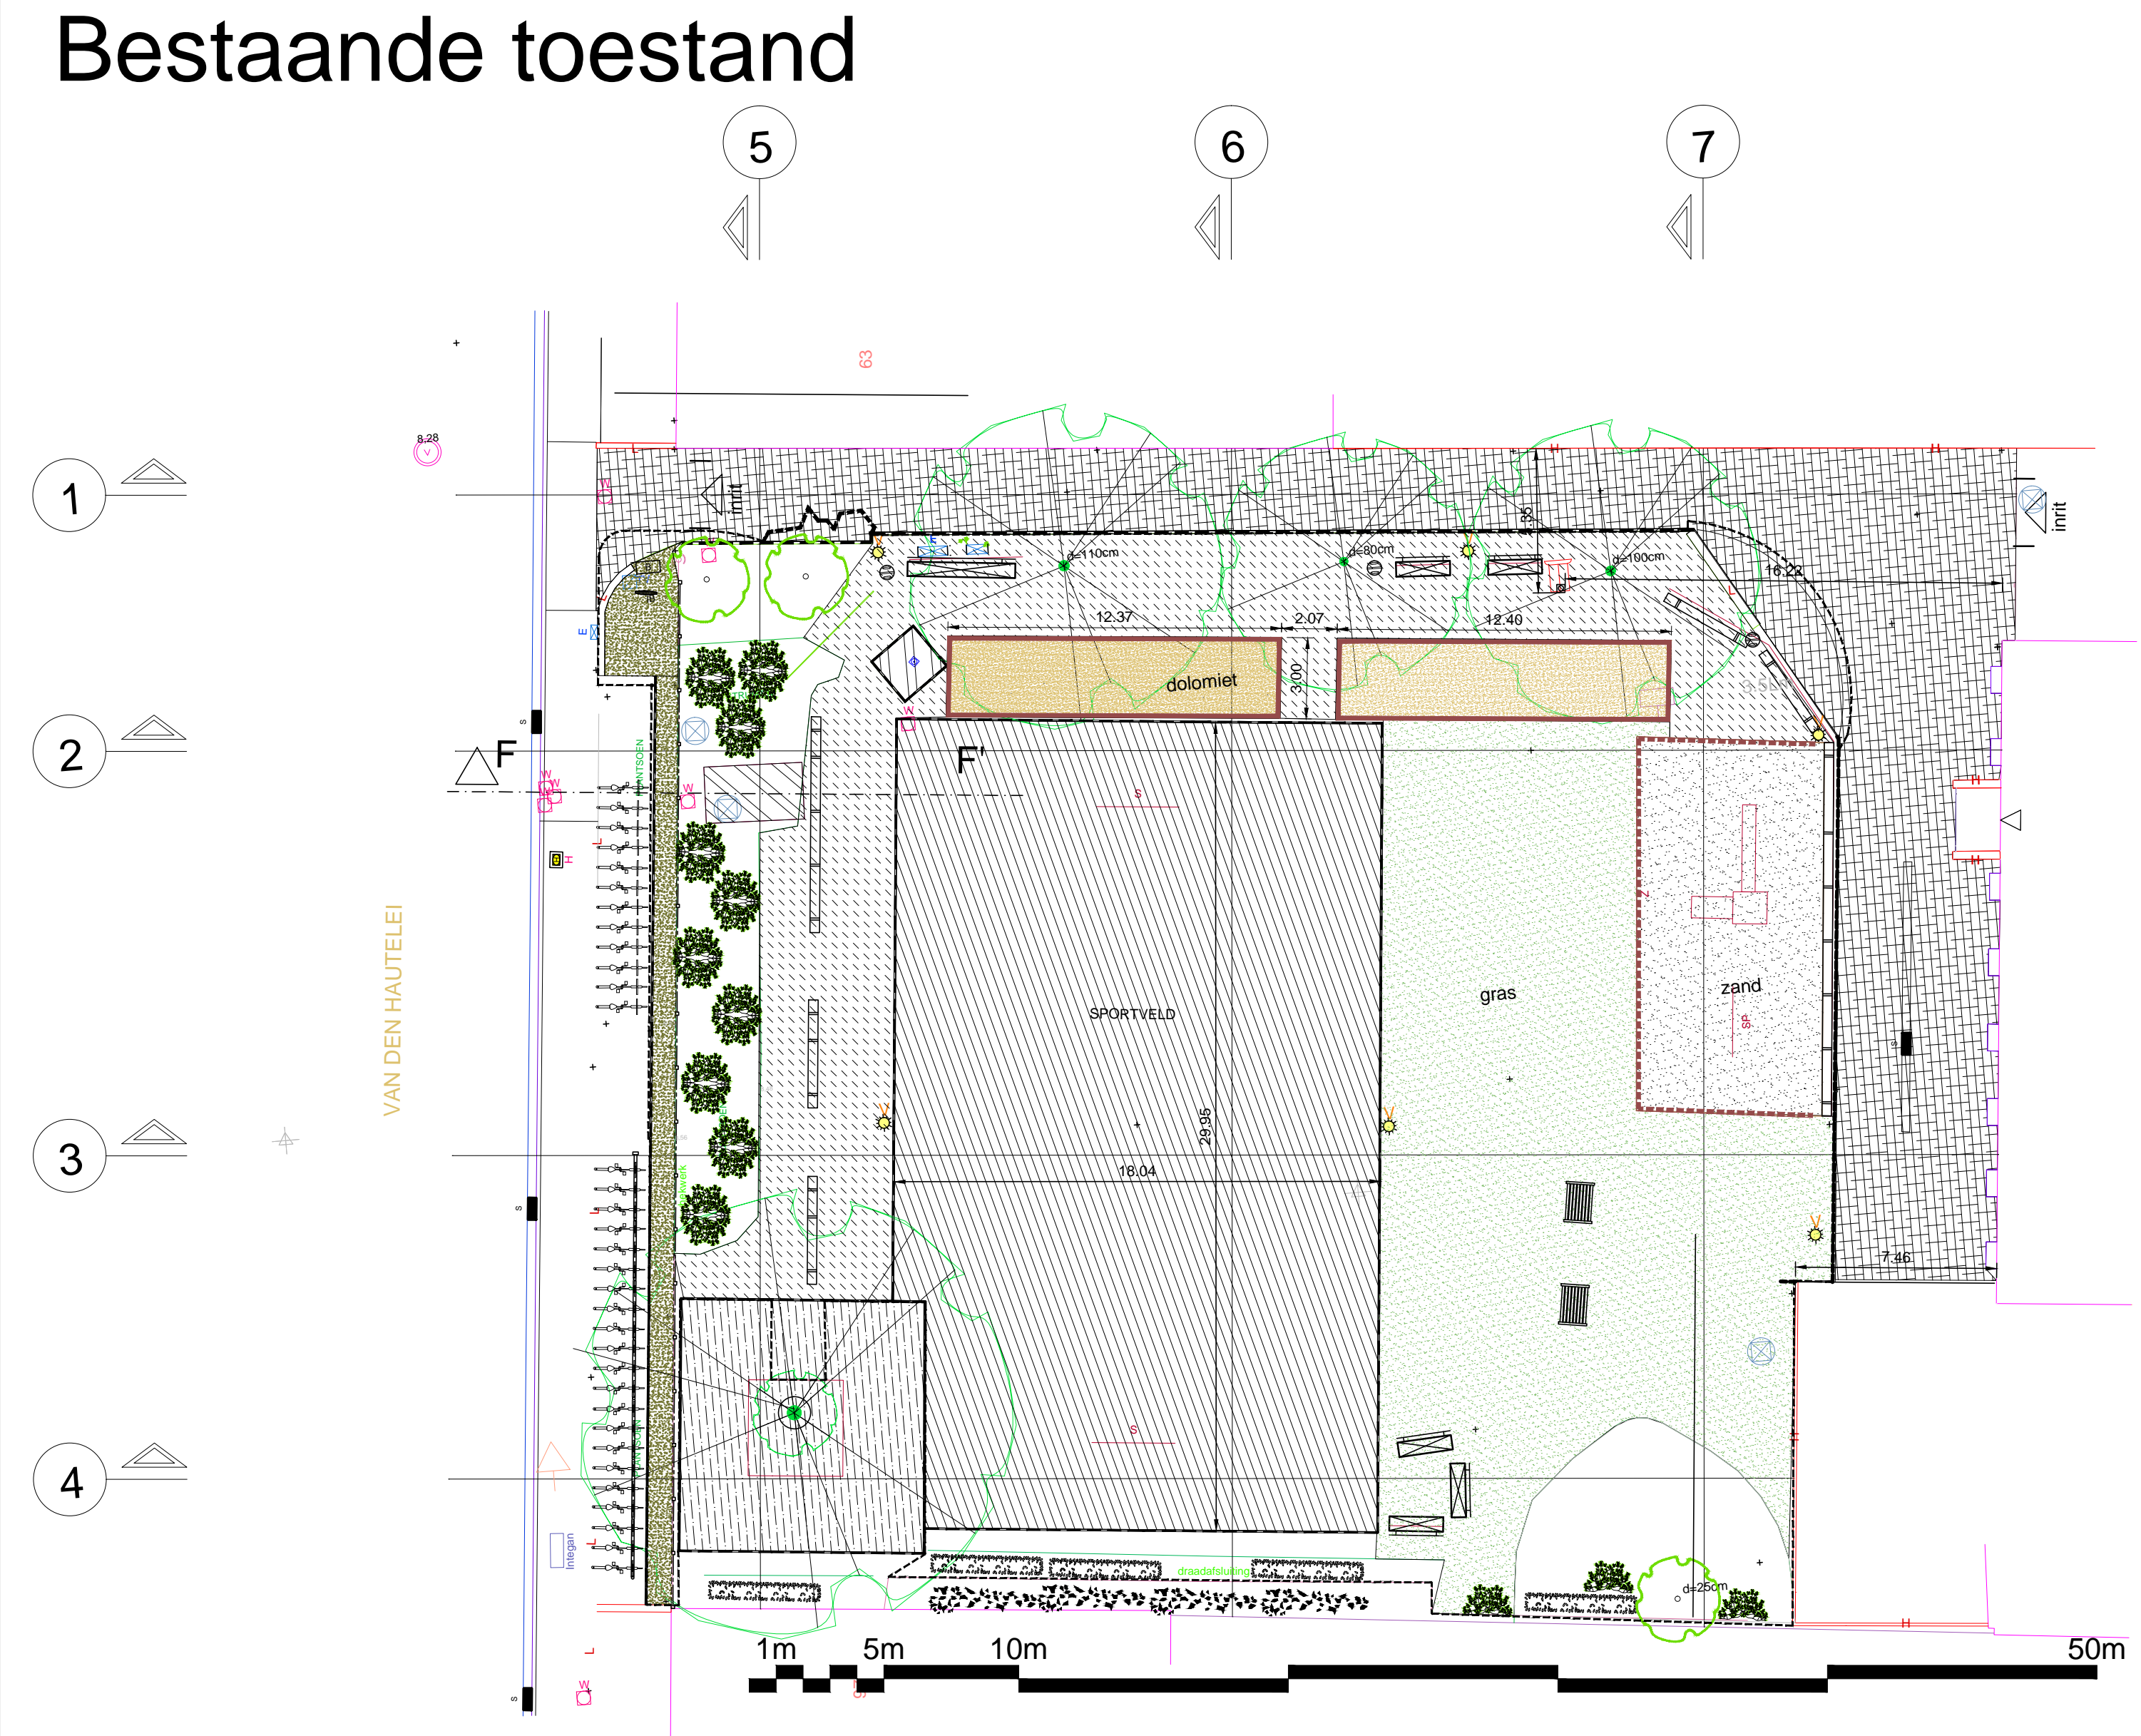

VERKLARING Bestaande toestand:

- Verharding van betonstraatstenen 0.22 x 0.11 x 0.08 (kleur: grijs)
- Verharding van dolomiet
- Gras
- Aarde
- Verharding van betontegels 0.30 x 0.30 x 0.06 (kleur: grijs)
- Steenslag
- Boomschors
- Zand
- Verharding van betonstraatstenen 0.22 x 0.22 x 0.08 (kleur: grijs) in halfsteensverband - loodrecht op trottoirband
- Verharding van beton
- Bank
- Zitmuur
- Vuilbak te verplaatsen
- Laag muurtje
- Bovengrondse hydrant
- Verlichting
- Picknick tafel
- Einde werken
- Te rooien struiken, hagen
- Bestaande boom
- Speeltoestel
- Te rooien boom
- Deksel watermeterput
- houten balk
- Bamboe
- Perkoenpaaltjes
- Bestaand informatiebord
- Bestaande brievenbus verwijderen voor herbruik
- Trottoirband type ID4 - 0.06 x 0.20
- Basketbal- en voetbaldoel verwijderen voor herbruik