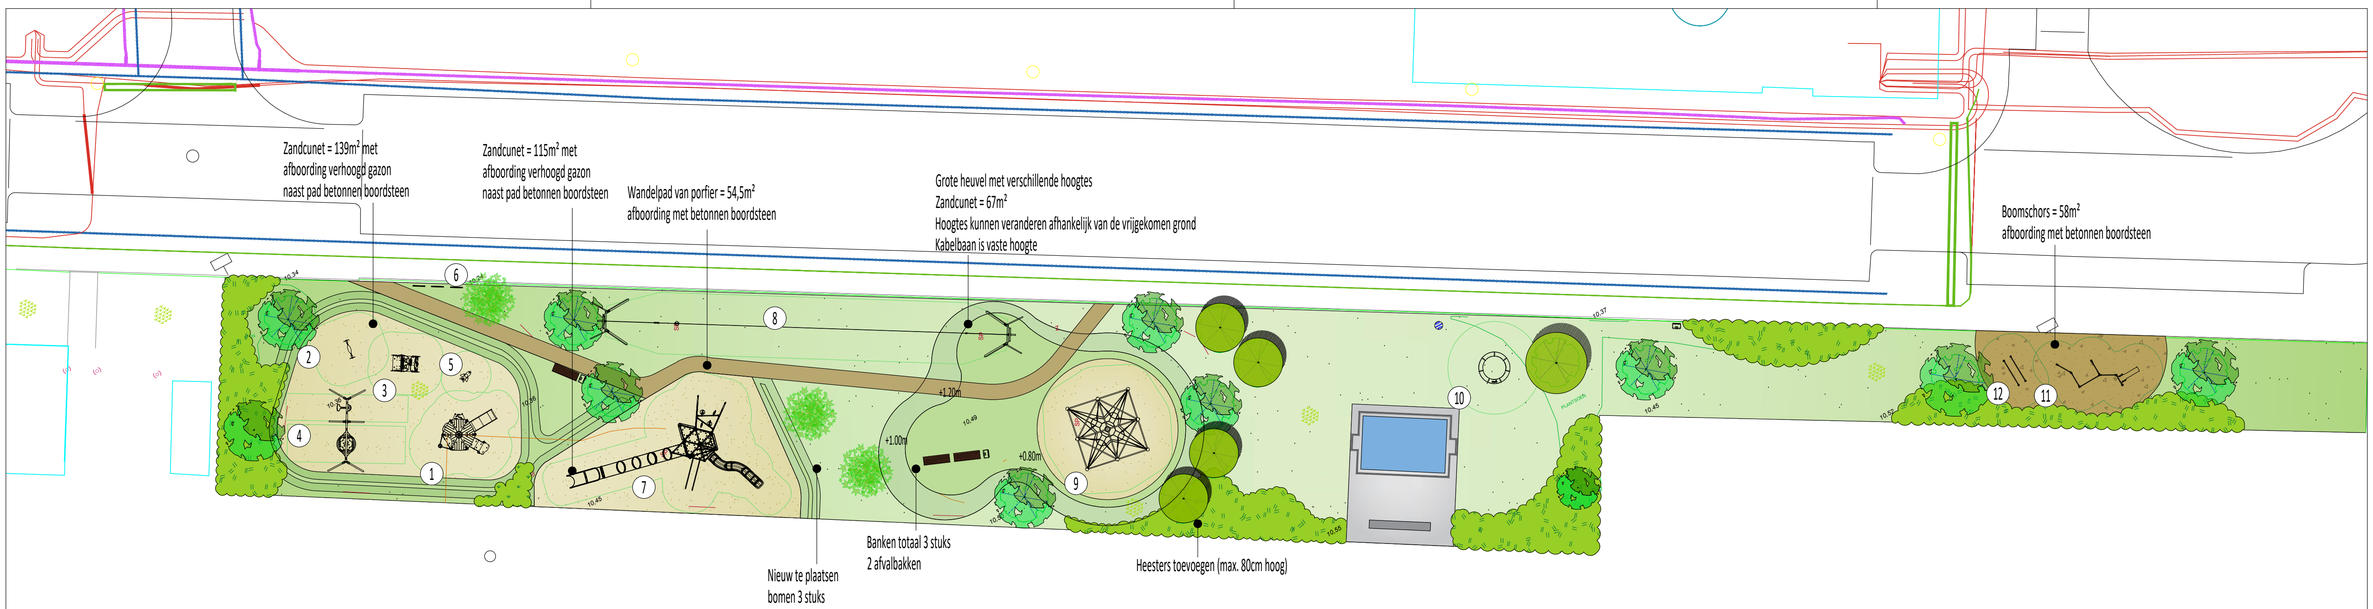

1 Spaceshuttle

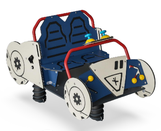

3 Marsrover

2 Zweefschommel

4 Schommelcombi

5 Vliegtuigwip

6 Speelpanelen

7 Ruimtevaartstation

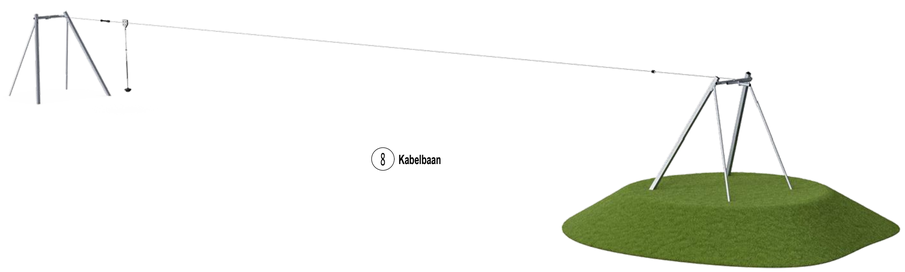

8 Kabelbaan

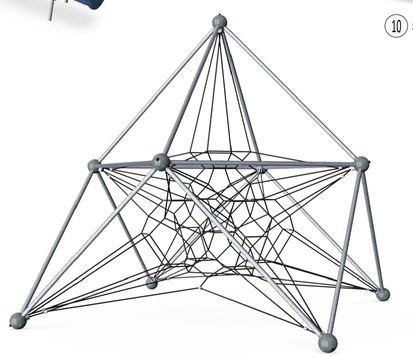

9 Ruimtenet

10 Supernova

11 Calisthenics

12 Calisthenics

Revisie nr.: 000

Omschrijving : Inplantingsplan

Schaal : 1/200
Maker : Cindy Verweaijen
Aanmaak : 20/10/2020
Aanpasser : MeiRove

Format : ISO Expand A1 (594.00 X 841.00 MM)
Check : Pieter
Dat. aanp. : 16/02/2021
Oms. aanp. : Omschrijving aanpassing

KOMPAN BV
Postbus 2059 • 5330 CB • Zaltbommel
Langestraat 137A • 5524 AA • Heeswijk-Dinther
Telefoon: 0418 - 581468
kompan.nl@KOMPAN.com • www.KOMPAN.com

Project : Ruimtevaartplein - Deurne

Locatie :
Opdrachtgever : Opdrachtgever

Auteursrecht en Copyright voorbehouden volgens de wet

Document locatie : W:\2020\Meij\Deurne Ruimtevaartplein 8d\213513\Schmeij\Deurne Ruimtevaartplein 8d\213513 rev8.dwg

KOMPAN