


# Ontworpen toestand

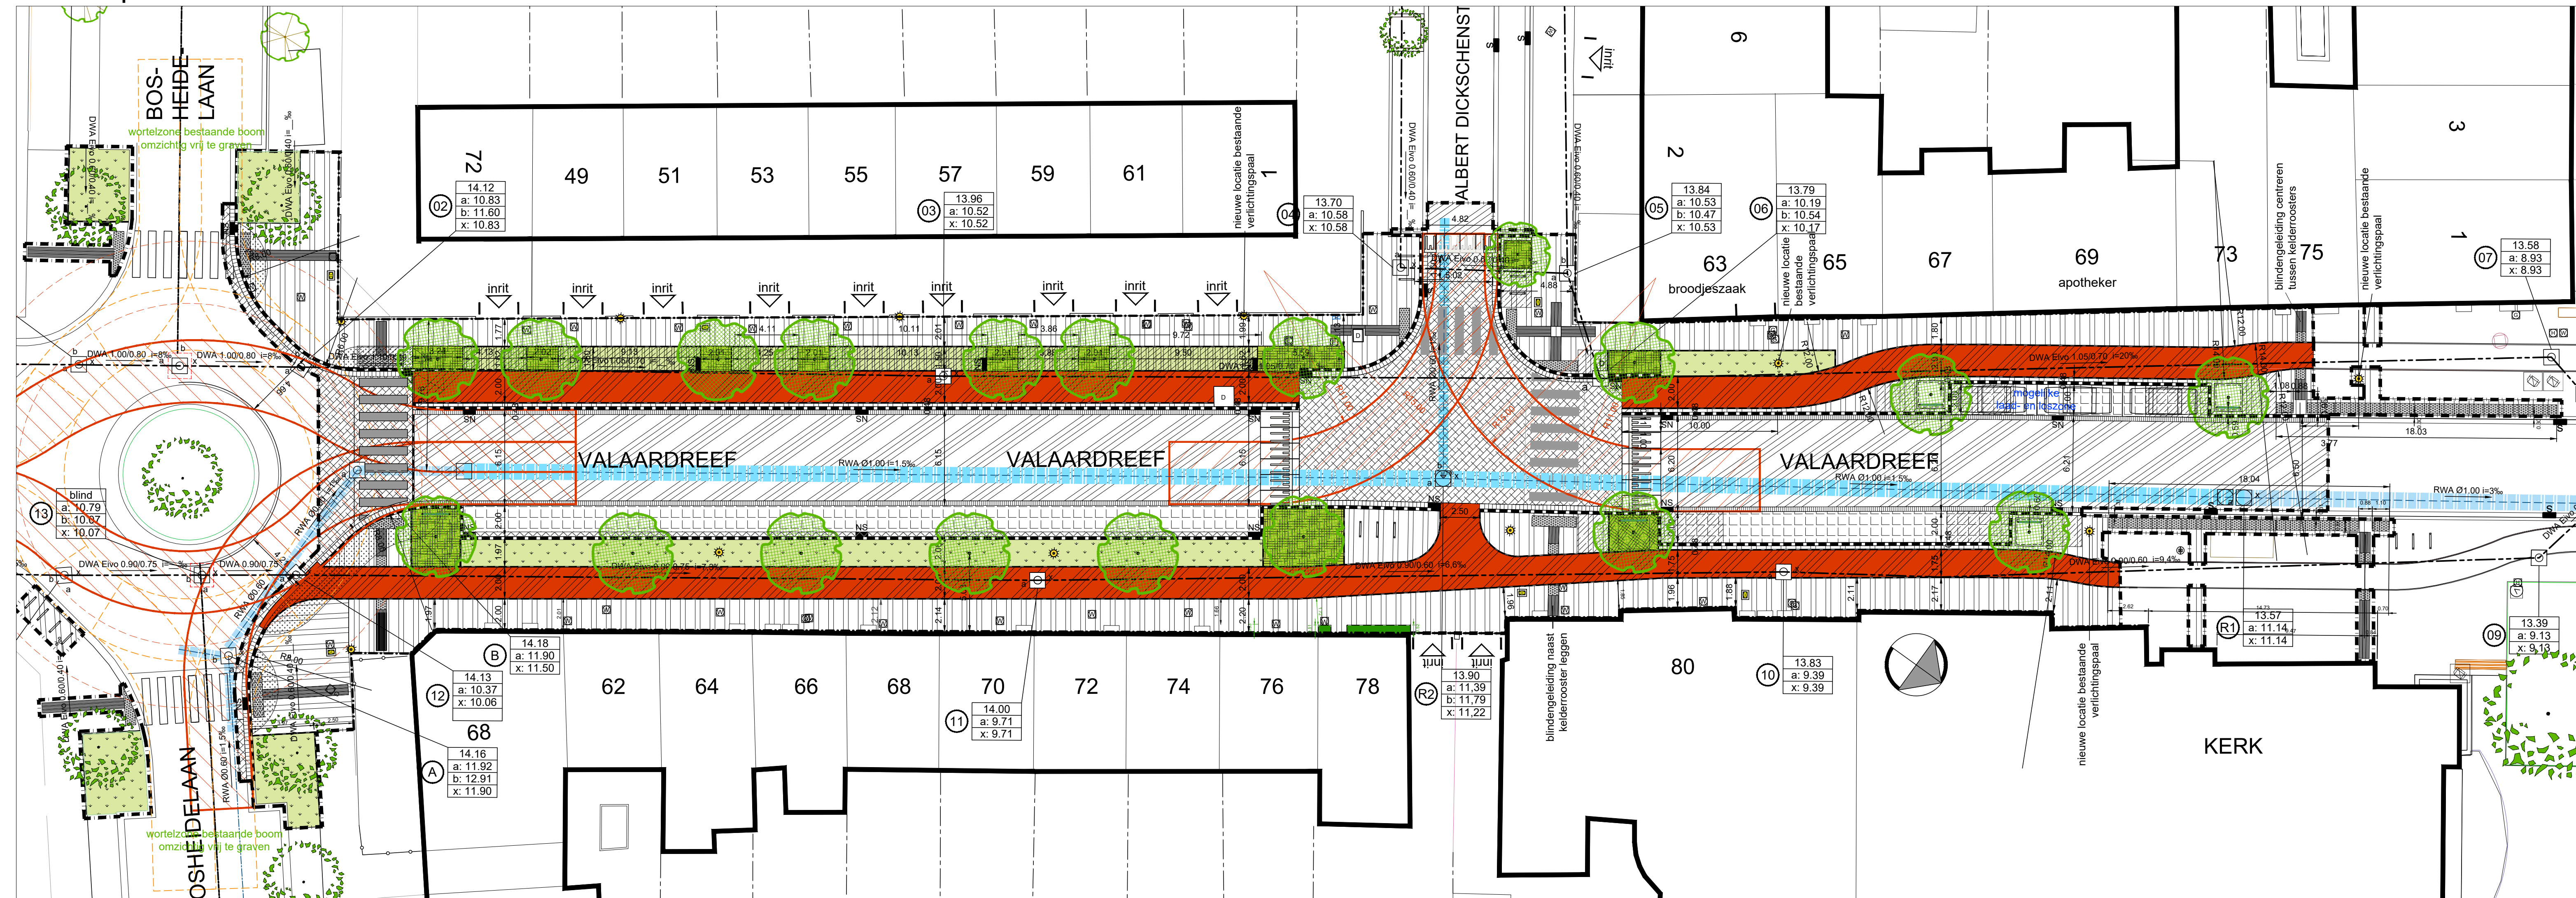

# VERKLARING ONTWERP:

- Einde der werken
- Bitumineuze verharding (kleur: zwart)
- Bitumineuze verharding (kleurklasse: bordeaux/bruin)
- Verharding van betonstraatstenen 0.22 x 0.11 x 0.10 (kleur: antraciet)
- Verharding van betonstraatstenen 0.22 x 0.22 x 0.08 (kleur: grijs)
- Verharding van straatkeien met waterdoorlatende voeg
- Onverhard / teelaarde ingezaaid met gras (beheer: intensief)
- Onverhard / teelaarde voorzien van beplanting
- Lineaire grasbetontegel klein 0.25 x 0.25 x 0.10, ingezaaid met gras
- Ondergrondse zone voor boomgranulaat
- Stalen afboording (zie detail) - dikte 6mm
- Trottoirband type ID4 - 0.06 x 0.20
- Trottoirband type ID1 - 0.10 x 0.30
- Trottoirband type IB - 0.20 x 0.30 (verzonken thv voetgangersoversteek)
- Trottoirband type IE - 0.20 x 0.27 (thv inrit)
- Trottoirband type IE-IE - 0.20 x 0.30-0.27 (thv inrit)
- Trottoirband type IE-IB - 0.20 x 0.27-0.30 (thv inrit)
- Straatgoot met betonstraatstenen 0.22 x 0.11 x 0.08 (3 rijen) (kleur: aanliggend materiaal)
- Straatgoot met kantstrook type IIE1 - 0.30 x 0.20
- Zebra: verharding van betonstraatstenen 0.22 x 0.11 x 0.10 (kleur: wit)
- Zebra: gekleefd / geschilderd
- Sinus 120: prefab
- Trapezium 250: prefab
- Blindengeleiding: ribbel- en noppentegels 0.22 x 0.22 x 0.08 - kleur: grijs
- Blindengeleiding: noppentegels 0.22 x 0.22 x 0.08 - kleur: grijs (langs perronrand bushalte)
- Nieuwe verlichting
- Boomkrans
- Standaard kokerbeugel SA/BB/01 - kleur: stadsgrijs, lengte: 1.50m hoogte: 0.60m
- Standaard fietsenstalling SA/FS/01 - kleur: stadsgrijs, lengte: 1.00m hoogte: 0.85m
- Bestaande straatkolk: te behouden
- Nieuwe straatkolk
- Bestaande riool Ø 0.60
- Nieuwe riool RWA Ø 1.00
- Bestaande boom
- Nieuwe boom
- Optimale beweging brandweer (bochtstralen 11-15m)
- Minimale beweging brandweer (bochtstralen 8-12m)

|           |            |                    |                     |
|-----------|------------|--------------------|---------------------|
| Wijziging | Nummer:    | Datum:             | Aard van wijziging: |
| 1         | 24/09/2019 | Voorontwerp        |                     |
| 2         | 13/01/2020 | Definitief ontwerp |                     |
| 3         | 04/11/2020 | Uitvoeringsplan    |                     |

STAD ANTWERPEN  
District WILRIJK

Stadsontwikkeling / Ontwerp & Uitvoering Publieke Ruimte

---

## Uitvoeringsplan

## Valaardreef

---

Riolerings- en bestratingswerken

Ontworpen toestand  
Grondplan

|               |           |                     |                 |
|---------------|-----------|---------------------|-----------------|
| Dossiernummer | SWOU11969 | Diensthooft ontwerp | Johan Pieraerts |
| Plannummer    | 2/8       | Leidend ambtenaar   | Hakim Chadli    |
| Schaal        | 1/200     | Projectleider       | Patrick Cuyvers |
| 04/11/2020    |           | Ontwerper           | Jaana Perdies   |
| Wijziging 3   |           | Ingenieur           | Danny Busschots |

Basisgegevens GBK Antwerpen