
 


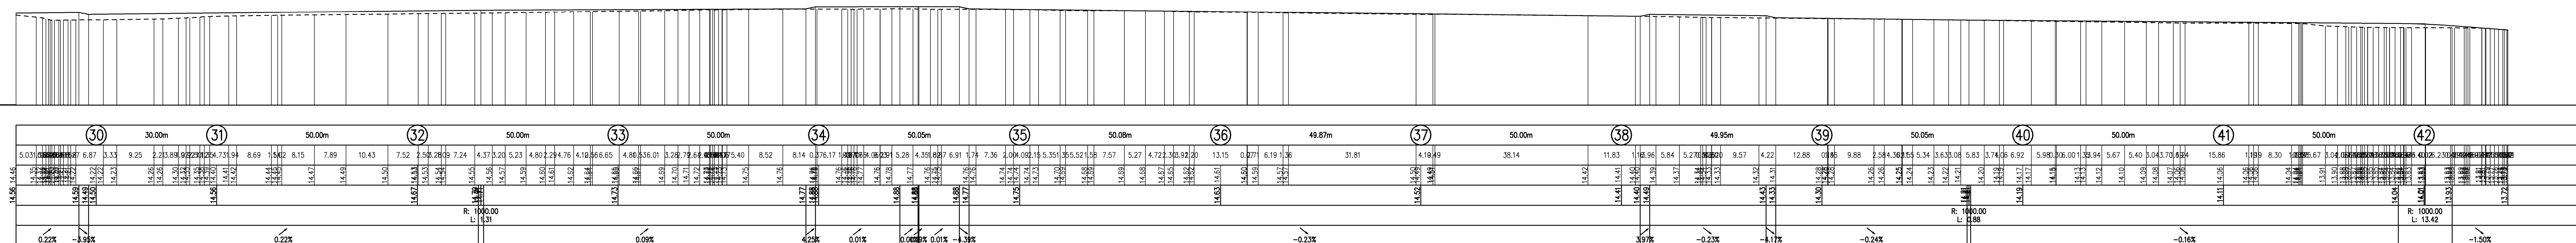

 rio.link Mechelsesteenweg 66 2018 Antwerpen tel. 078/35.35.09 www.rio.link.be	 ISVAG Boomssesteenweg 1000 B-2610 Wilrijk	 District Wilrijk Bois 1 2610 Wilrijk district.wilrijk@stad.antwerpen.be
		 Longe Lozanstraat 223 2018 Antwerpen tel. 03 240 68 00 fax. 03 240 68 08 pom@pomantwerpen.be

PROVINCIE ANTWERPEN
STAD ANTWERPEN, DISTRICT WILRIJK

Riolering, wegenis en warmtenet (RI3W032 - RI3W033)
INDUSTRIEZONE TERBEKEHOF
MOERELEI, TERBEKEHOFDREEF, DYNAMICALAAN

SWECO 

vestiging Mechelen
Stationsstraat 51
B-2800 Mechelen
T +32 15 45 13 00
F +32 15 42 22 08
www.swecobelgium.be

Projectleider
Leen Laermans

[illegible]

Grondplan Ontworpen toestand

Dynamicalaar

FASE	SCHAAL	PLANOPP. (m ²)	PROJECTNUMMER	PLANNUMMER	UITGAVE
ONTWERP	1/500	1.00m ²	46780003	5.5	C