


VERKLARING BESTAAND :

- Bitumieuze verharding (Kleur: zwart)
- Verharding van betonstraatstenen 0.22 x 0.22 x 0.08 (Kleur: grijs)
- Verharding van betonstraatstenen 0.22 x 0.11 x 0.08 (Kleur: antraciet)
- Verharding van beton
- Valdemping van zand
- Bekleding met houten planken
- Trottoirband type IA - 0.15 x 0.35 (Kleur: grijs of antraciet)
- Trottoirband type IB - 0.20 x 0.30 (verzonken thv voetgangsoversteek)
- Trottoirband type IE - 0.20 x 0.27 (thv inrit) (Kleur: grijs of antraciet)
- Straatgoot met halve betontegels 0.30 x 0.15 x 0.07 (2 rijen)
- Sinus 120; verharding van betonstraatstenen 0.22 x 0.11 x 0.08 (Kleur: wit)
- Bestaande straatkolk
- Nieuwe straatkolk
- Bestaande inspectieput
- Nieuwe inspectieput
- Bestaande riolering gemeente afvoer
- Bestaande boom
- Te roeien boom

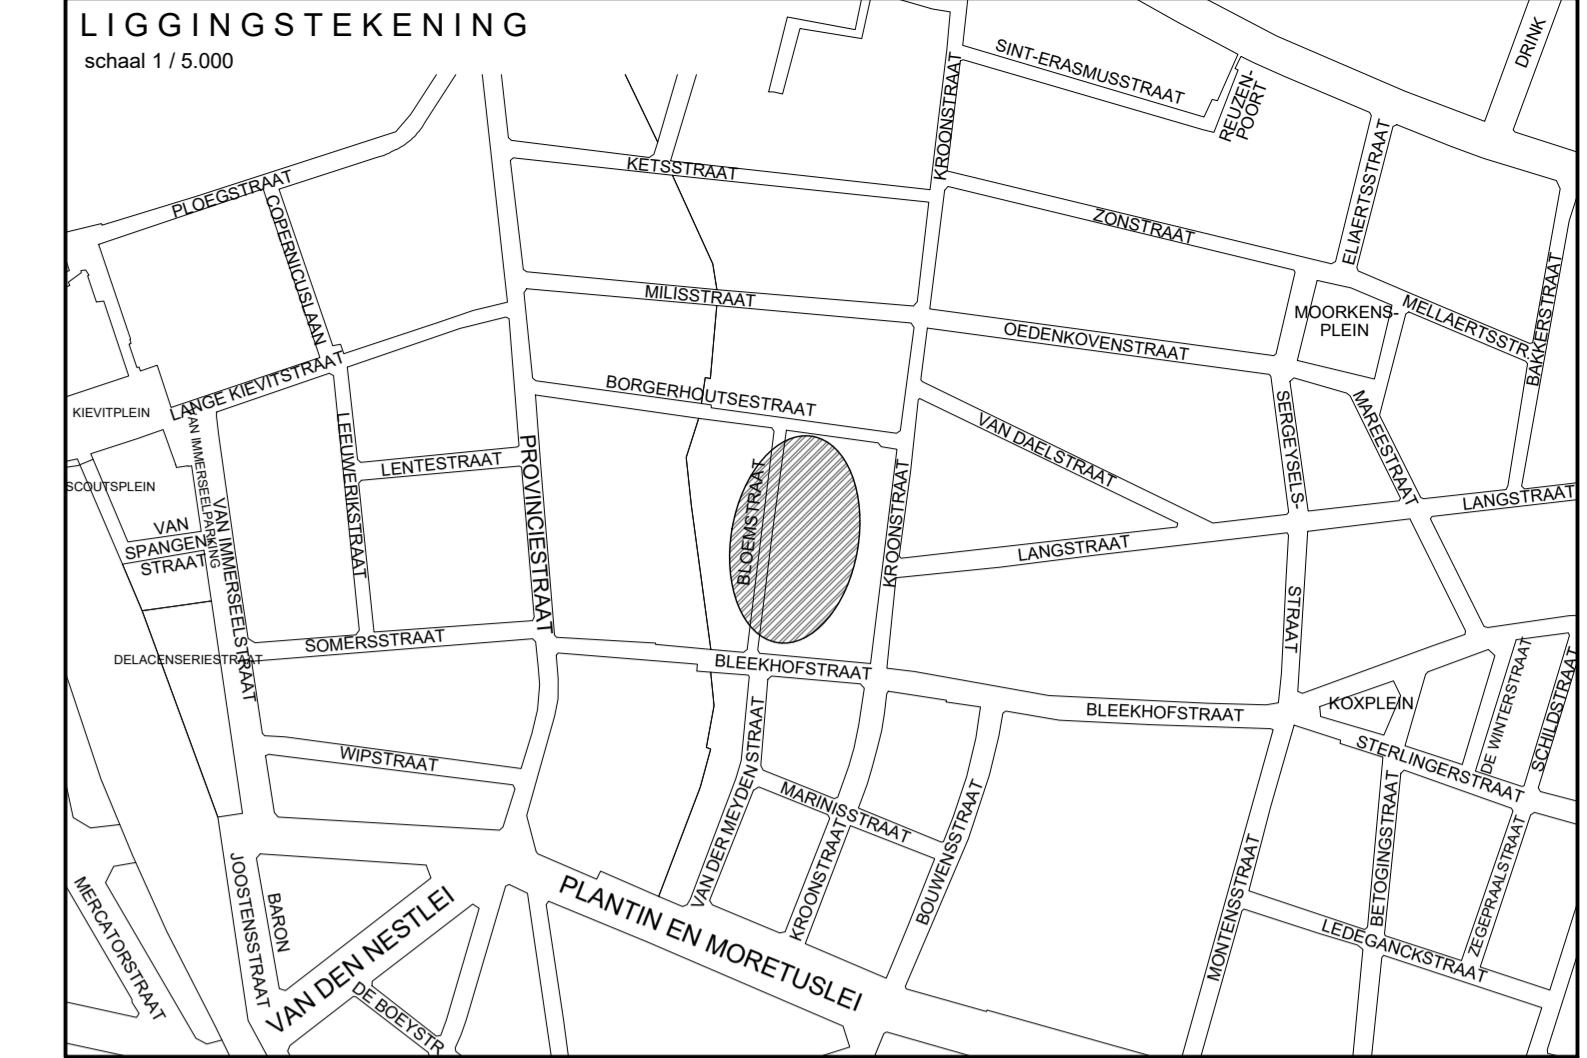

Wijziging Nummer: 1 Datum: 17/12/2019
 2 Datum: 24/02/2020
 3 Datum: 18/05/2020
 4 Datum: 05/11/2020



Aard van wijziging: Bestaande toestand
 Opmaak voorontwerp
 Definitief ontwerp
 Aanpassing parkeerplaatsen

Boombalans

Aantal bestaande bomen	Aantal te roeien bomen	Aantal nieuwe bomen	Verschuif
21	8	11	3

Parkeerbalans

Type parkeerplaatsen	Aantal parkeerplaatsen bestaande toestand	Aantal parkeerplaatsen nieuwe toestand	Verschuif
auto's	12	6	6
fietzen	15	9	6

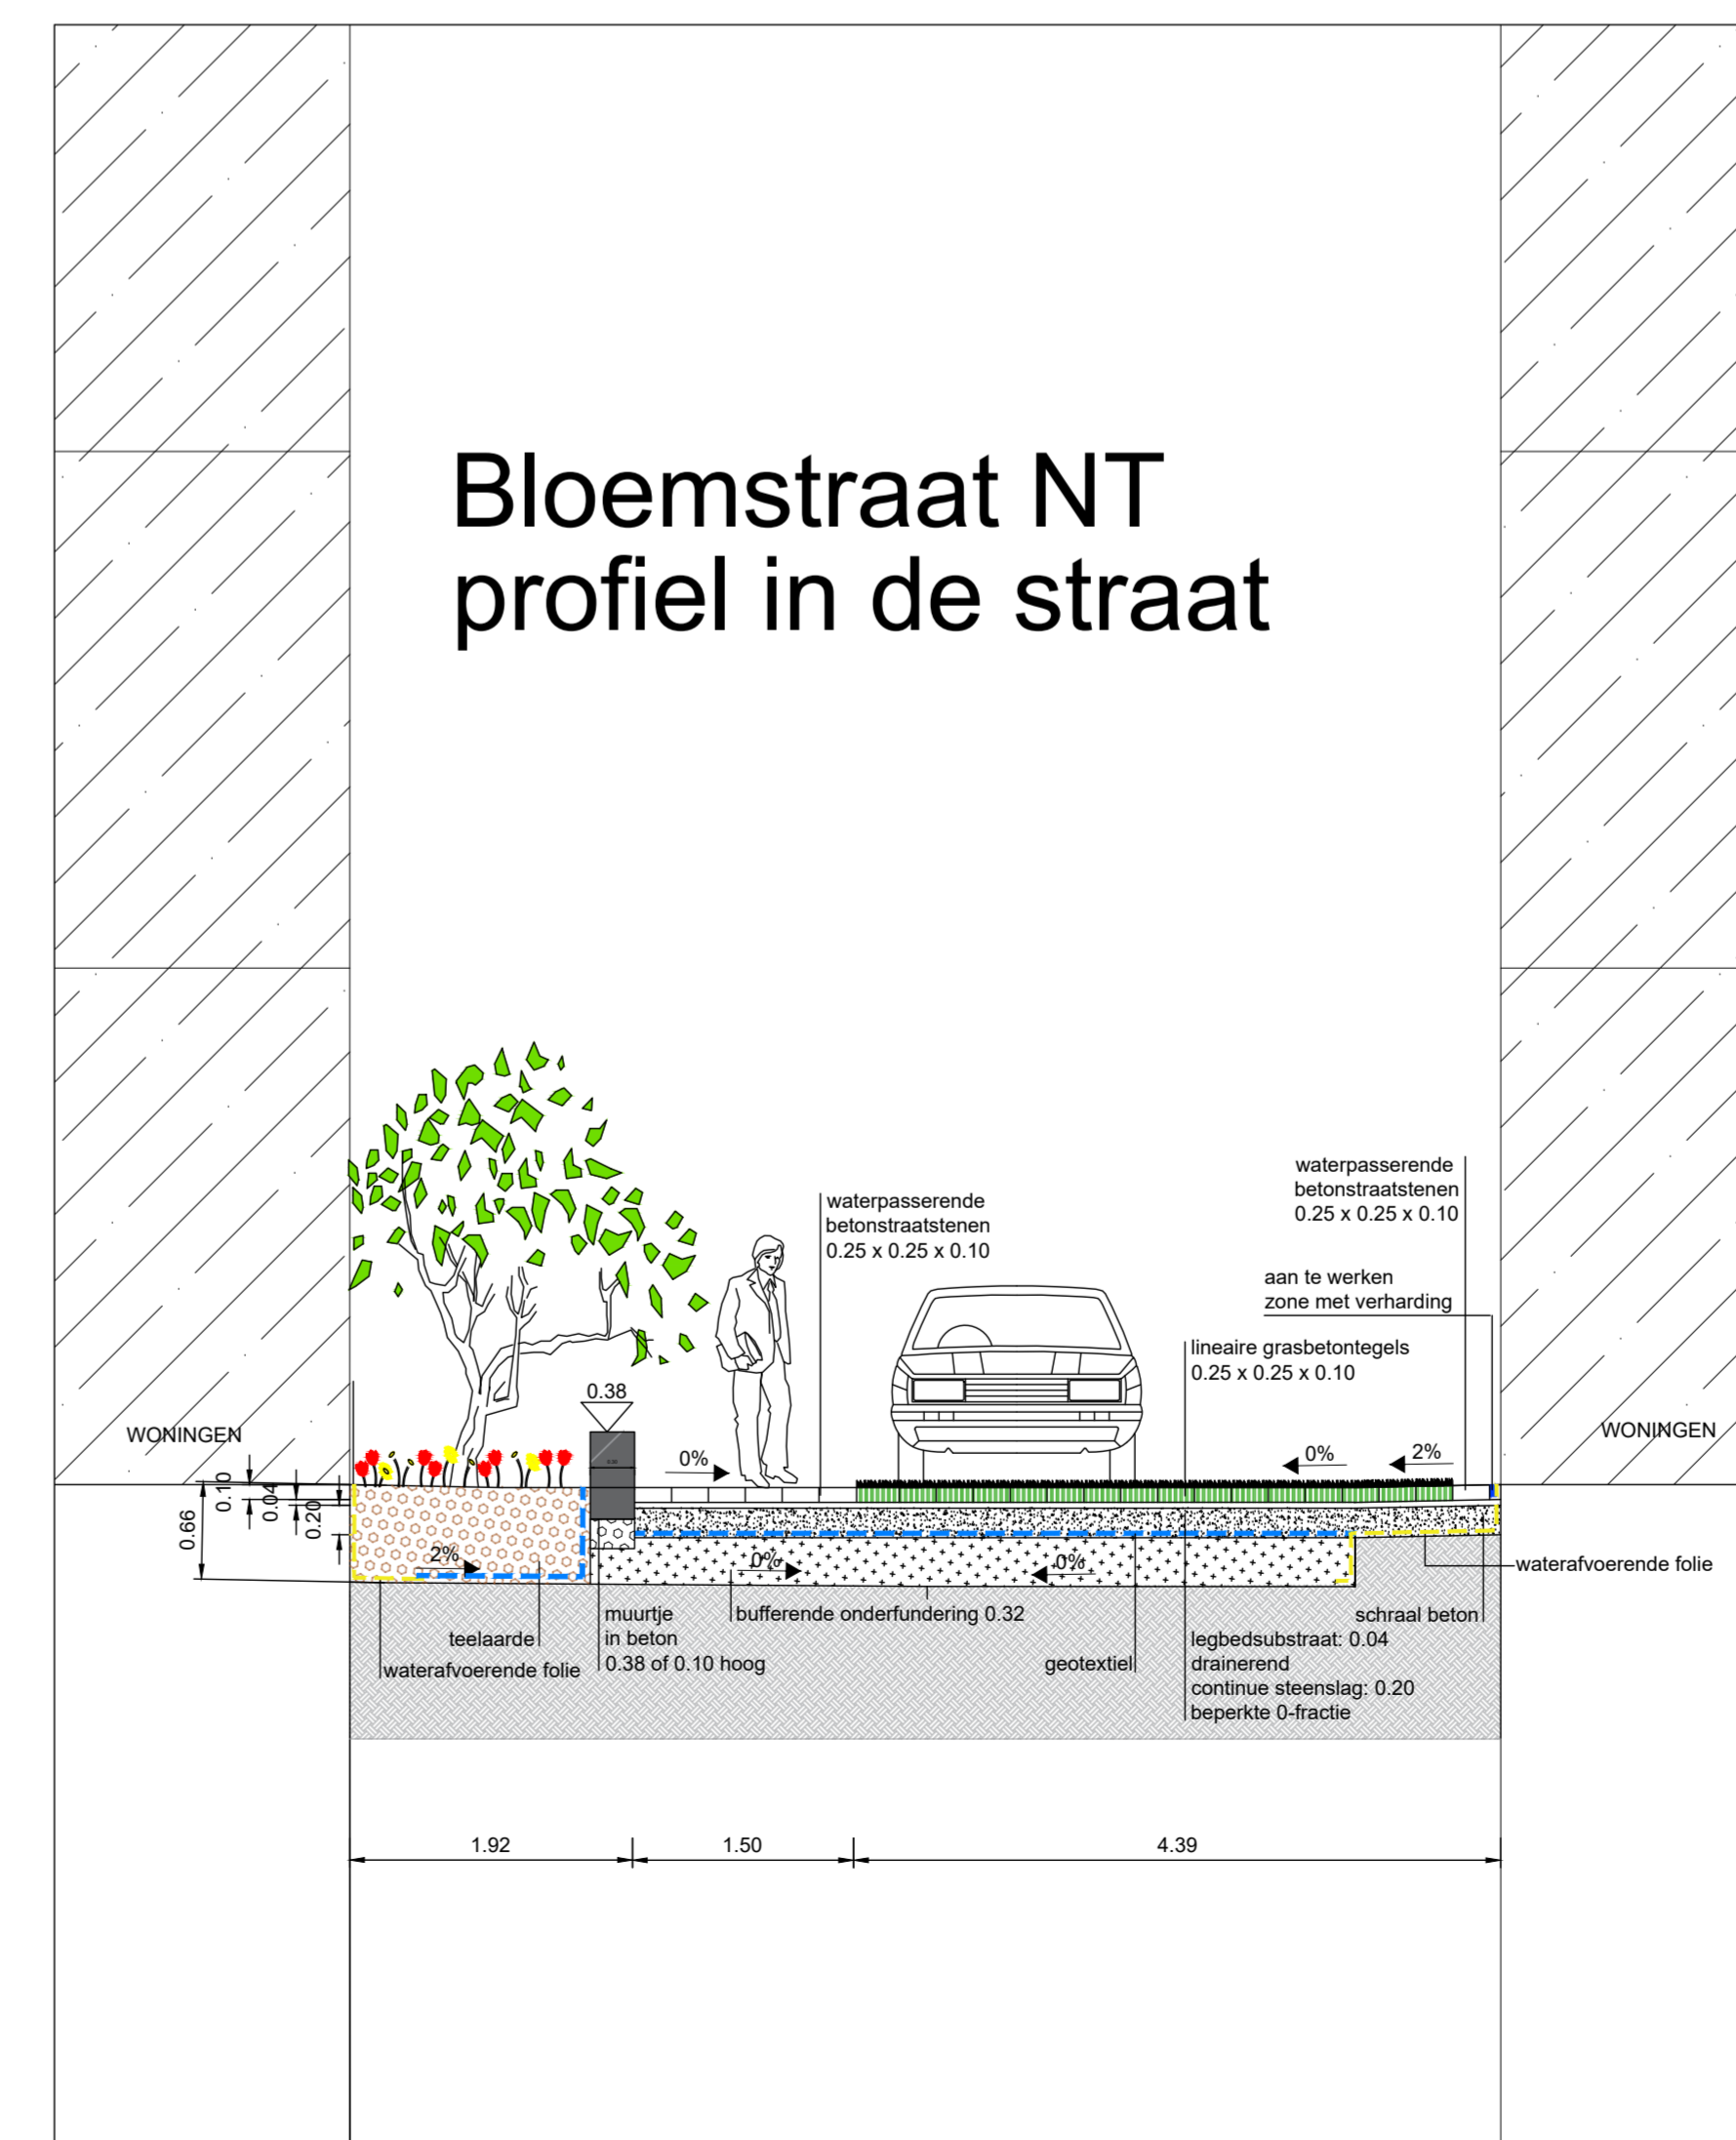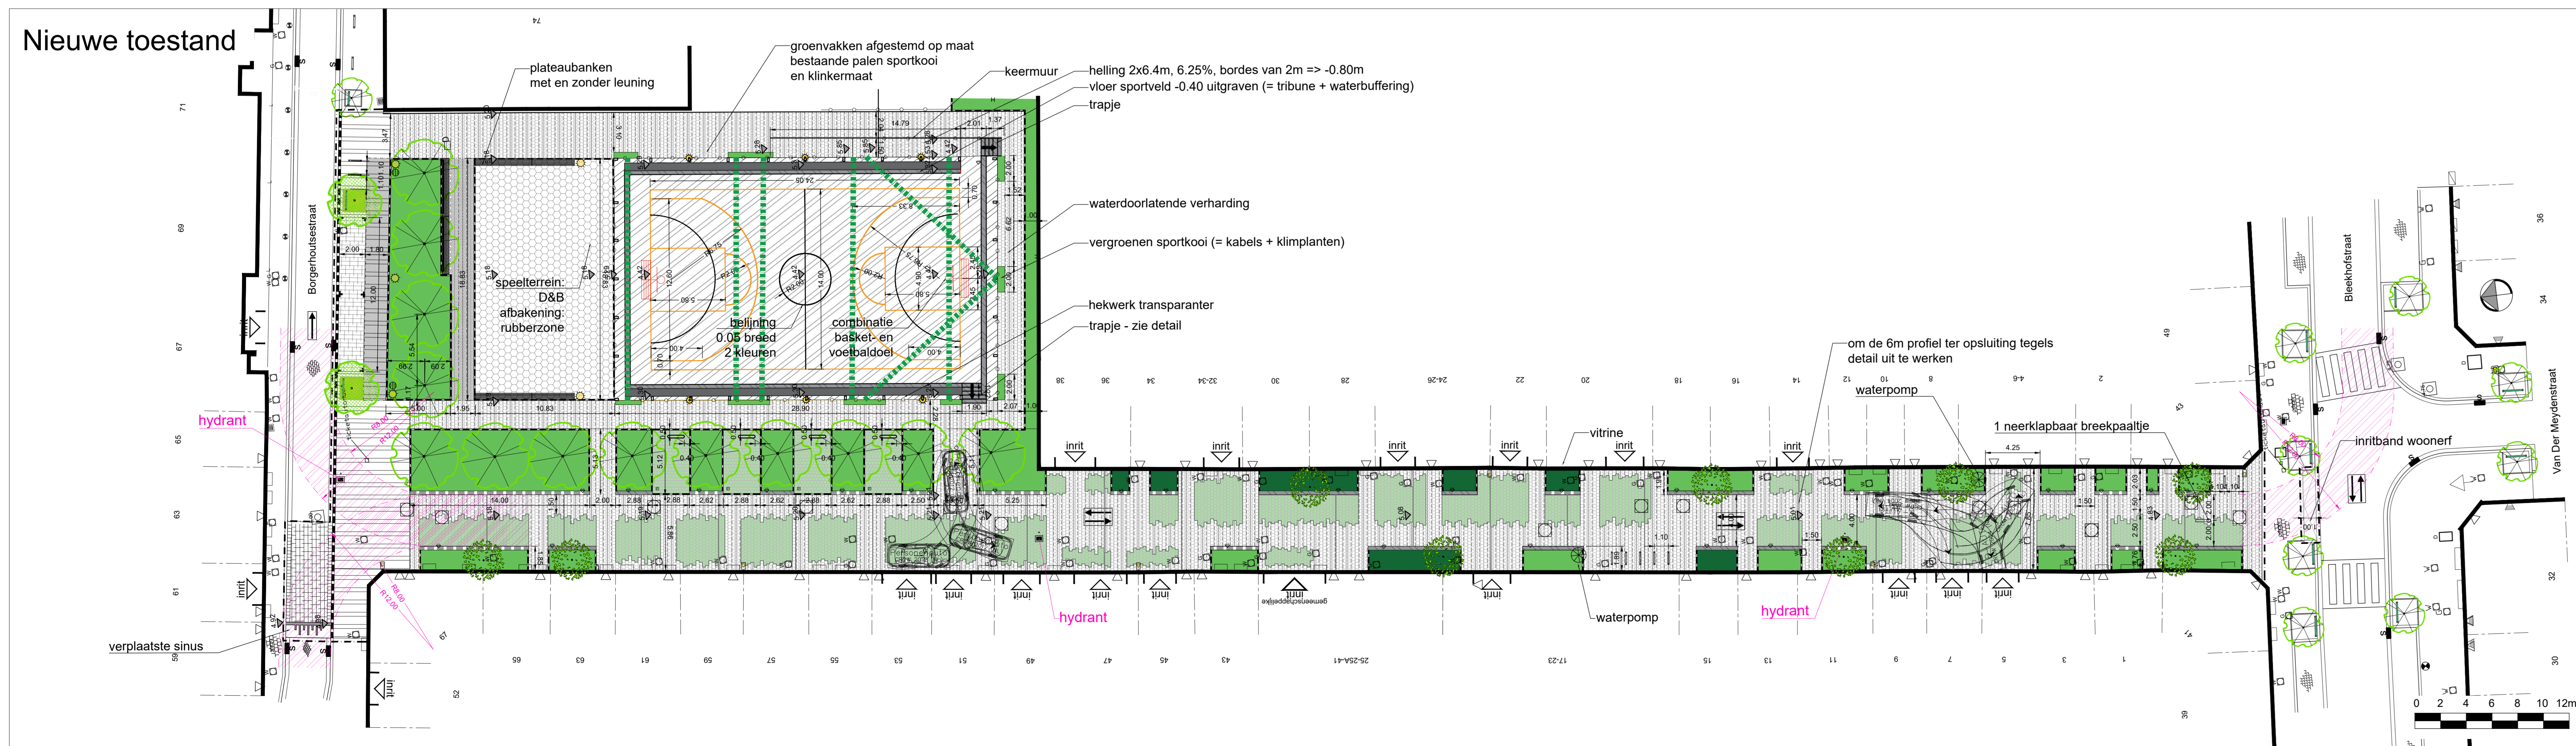

VERKLARING ONTWERP :

- Einde der werken
- Aanwerkzone van elementverharding
- Aanwerkzone van monolietverharding
- Verharding van beton (Kleur: grijs)
- Lineaire grasbetontegel klein 0.25 x 0.25 x 0.10
- Verharding van waterpasserende betonstraatstenen 0.25 x 0.25 x 0.10 (Kleur: grijs)
- Legpatroon grasbetontegel en waterpasserende betonstraatstenen
- Verharding van betonstraatstenen 0.22 x 0.22 x 0.08 (Kleur: grijs)
- Nieuwe valdemping: rubber
- Onverhard / teelaarde voorzien van beplanting
- Trottoirband type ID4 - 0.06 x 0.20
- Trottoirband type ID1 - 0.10 x 0.30
- Trottoirband type IB - 0.20 x 0.30 (verzonken thv voetgangsoversteek)
- Muurtje in beton (hoogte 0.10)
- Muurtje in beton (hoogte 0.38)
- Straatgoot met halve betonstraatstenen 0.22 x 0.11 x 0.08 (3 rijen) (Kleur: aansluitend materiaal)
- Sinus 120; prefab
- Bestaande straatkolk: te behouden
- Bestaande straatkolk: te verwijderen
- Nieuwe straatkolk
- houten latjes op beton SA/ZB/02
- Plateaubank SA/ZB/02
- Afvalbak SA/AB/01
- Bestaande inspectieput
- Nieuwe inspectieput
- Standaard paal neerklapbaar SA/PA/01/04
- Standaard paal vast SA/PA/01/01
- Standaard verlichtingspaal hoogte 4m
- Standaard verlichting gevelarmatuur
- Verlichting sportveld nieuwe armaturen op zelfde locatie
- Inritband woonerf
- Waterpomp
- Bestaande boom
- Boombunker
- Nieuwe boom
- Nieuwe solitaire struik

UITVOERINGSPLAN

STAD ANTWERPEN District Berghout

Stadsontwikkeling / Ontwerp & Uitvoering Publieke Ruimte

Uitvoeringsplan Bloemstraat

Bestaande en nieuwe toestand
 Grondplan, typeprofiel

Dossiernummer: SWOU11798 Diensthoofd ontwerp: Johan Pieraerts

Plannummer: 1/6 Leidend ambtenaar: Hakim Chadli

Schaal: 1/200 Projectleider: Ellen De Schutter

15/12/2020 Ontwerper: Sara Franceschi

Wijziging 4 Ingenieur: Kristel Drubbel