



Bestaande toestand



VERKLARING BESTAAND:

- Einde der werken
- Bitumineuze verharding (kleur: zwart)
- Verharding van beton (kleur: grijs)
- Verharding van betonstraatstenen 0.22 x 0.11 x 0.08 (kleur: wit)
- Verharding van betonstraatstenen 0.22 x 0.11 x 0.08 (kleur: grijs)
- Verharding van betonstraatstenen 0.22 x 0.22 x 0.08 (kleur: grijs)
- Verharding van betonstraatstenen 0.30 x 0.30 x 0.08 (kleur: grijs)
- Verharding van betonstraatstenen 0.22 x 0.22 x 0.08 (kleur: rood)
- Verharding van betontegels 0.30 x 0.30 x 0.08 (kleur: rood)
- Onverhard / gras
- Bitumineuze verharding (kleur: rood)
- Bestaande boom
- Bestaande verlichting te vernieuwen volgens lichtplan
- Bestaande straatkolk
- Bestaande straatkolk te verwijderen
- Bestaande hydrant
- Bestaande inspectieput

Ontworpen toestand



VERKLARING ONTWERP:

- Einde der werken
- Verharding van betonstraatstenen 0.22 x 0.22 x 0.08 (kleur: grijs)
- Verharding van betonstraatstenen 0.22 x 0.11 x 0.08 (kleur: antraciet)
- Onverhard / teelaarde ingezaaid met gras
- Onverhard / teelaarde ingezaaid met grasmengsel (beheer: extensief)
- Onverhard / voorzien van beplanting
- Aanwerkzone bitumineuze verharding (kleur: zwart)
- Bitumineuze verharding (kleurklasse: RAL 3011 bruinrood)
- Bomengranulaat 1m diep
- Wortelgeleiding, bij nieuwe bomen
- Reliëf: zone gradueel verlaagd
- Bestaande verlichting (te vernieuwen volgens lichtplan)
- Nieuwe straatkolk
- Bestaande straatkolk
- Bestaande hydrant
- Bestaande inspectieput
- Bestaande boom
- Nieuwe boom (soort te bepalen)
- S: small boom
- M: medium boom
- L: large boom - T: toekomstboom
- Te roeien boom
- Trottoirband type ID4 - 0.06 x 0.20
- Trottoirband type IB - 0.20 x 0.30 (verzonken thv voetgangersoversteek)
- Trottoirband type IE - 0.20 x 0.27 (thv inrit)
- Trottoirband type IB-IE - 0.20 x 0.30-0.27 (overgangsboordsteen)
- Straatgoot met kantstrook type IE1 - 0.30 x 0.20 (kleur: aanliggend materiaal)
- Straatgoot met betonstraatstenen 0.22 x 0.11 x 0.08 (3 rijen)
- Standaard boomkader met kantelen en boomstugel lengte 1.50m
- Standaard fietsenbeugel