
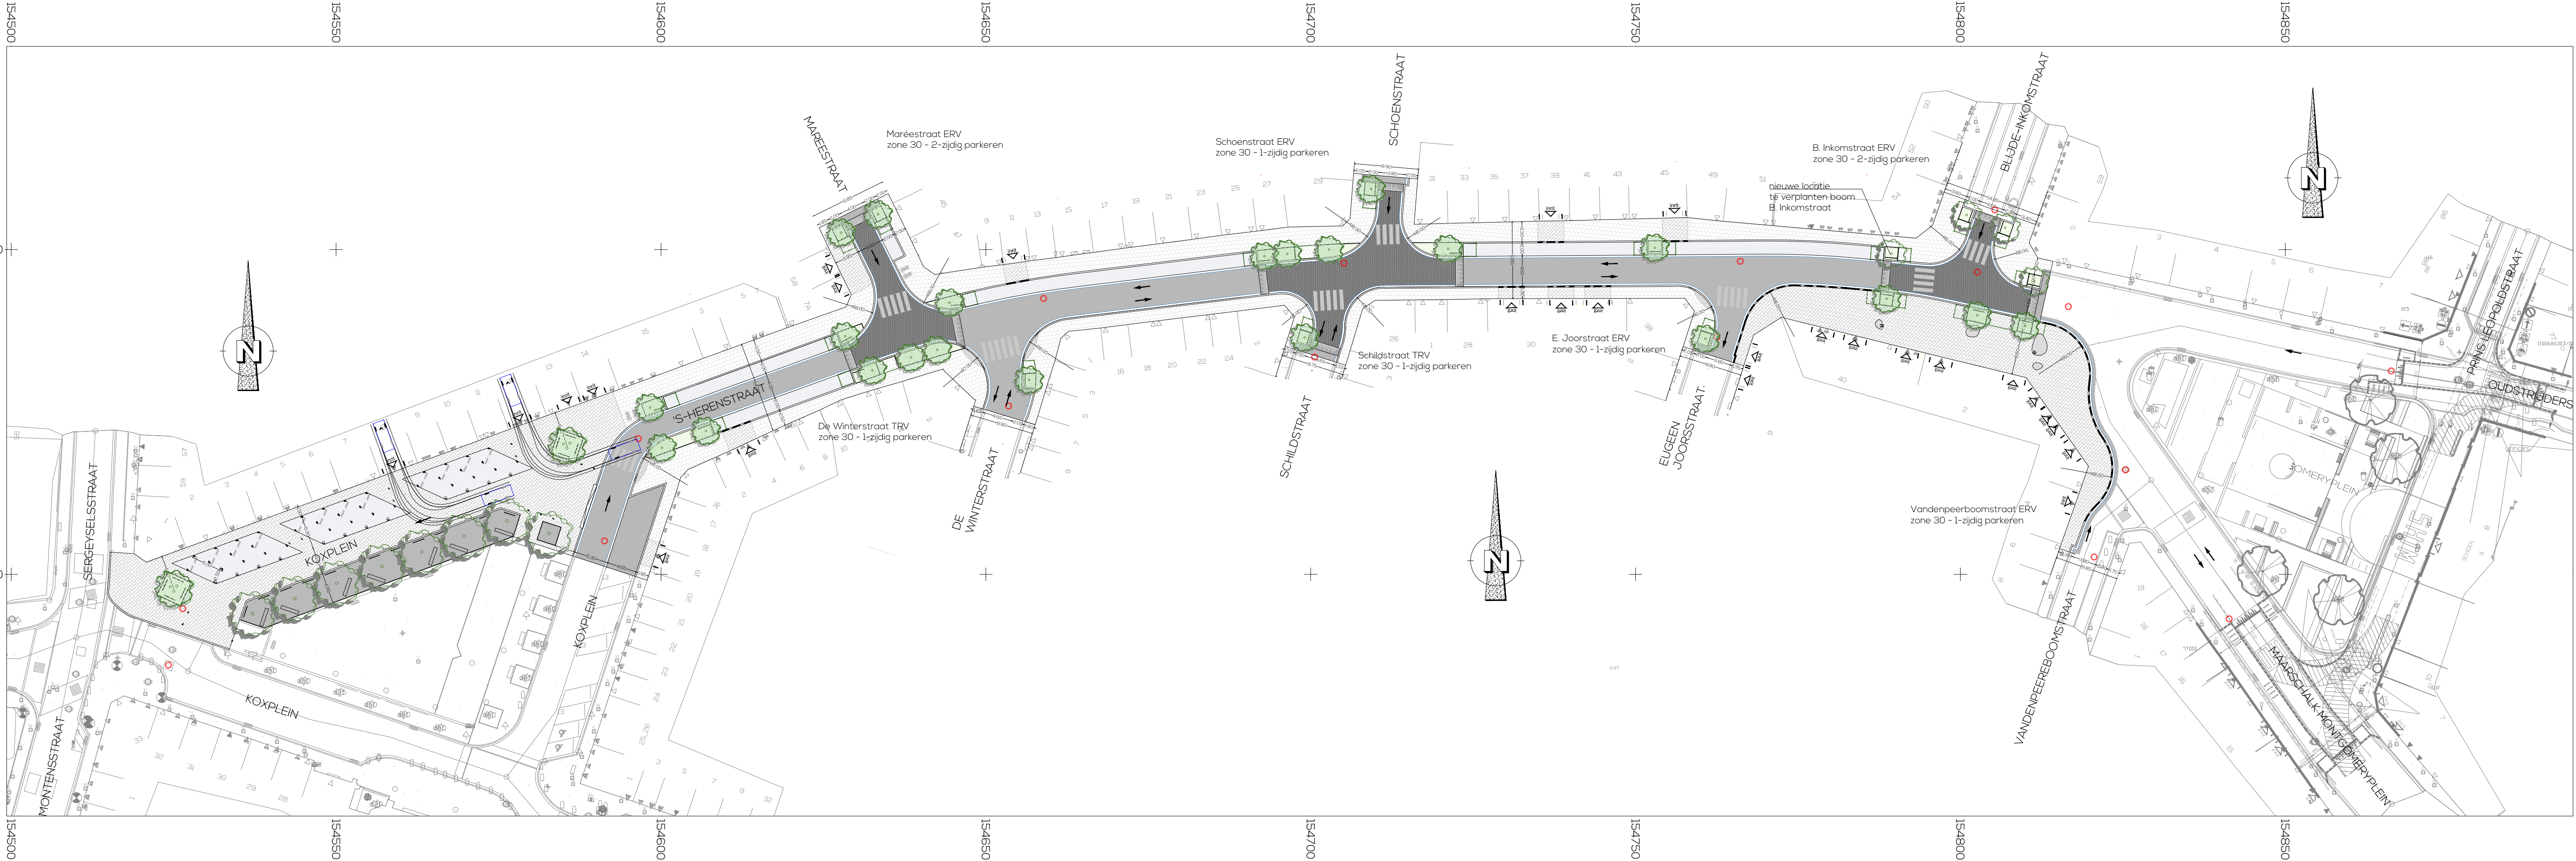


LEGENDE

- rijweg in bitumineuze verharding - kleur: zwart
- verkeersplateau in antraciet betonstraatstenen 22x1x8cm - eleboogverband
- sinus (betonstraatstenen 22x1x8cm) b. 120 m
- parkeerstrook in kasseien met open voeg
- verharding in betonstraatstenen 22x22x8cm - grijs - halfsteensverband loodrecht op trottoirband
- halfverharding in harsgebonden steenslag
- verharding in betonstraatstenen 22x22x8cm (aangepaste fundering i/v overrijdbaarheid)
- groen - vakbeplanting
- boomgranulaat
- anti-parkeerpalen - standaard vaste paal - type SA/PA/01/01 - kleur: stadsgrijs
- scheidingsband - type biggenrug met afgeronde kap - kbxh: 0,90 x 0,216 x 0,21 - 2st. / P.
- 3d-speiprikkel
- bark - t.h.v. Koxplein - te behouden / herplaatsen
- standaard boombegel SA/BB/01/01 - kleur: stadsgrijs, lengte: 1,81m - hoogte: 0,60m
- standaard fietsenstalling SA/FS/04 - kleur: stadsgrijs - lengte: 1,00m hoogte: 0,85m
- inritband woonerf
- trottoirband type IB - 0,20 x 0,30 (verzonken t.h.v. voetgangersoversteek)
- trottoirband type IE - 0,20 x 0,27 (t.h.v. inrit)
- straatgoot type II EI - 0,30 x 0,20 x 1,00
- parkeertegel
- boom - nieuw aan te planten - hoogstam
- boom - nieuw aan te planten - meerstammig
- boom - te behouden / te verplanten - hoogstam
- inspectieput

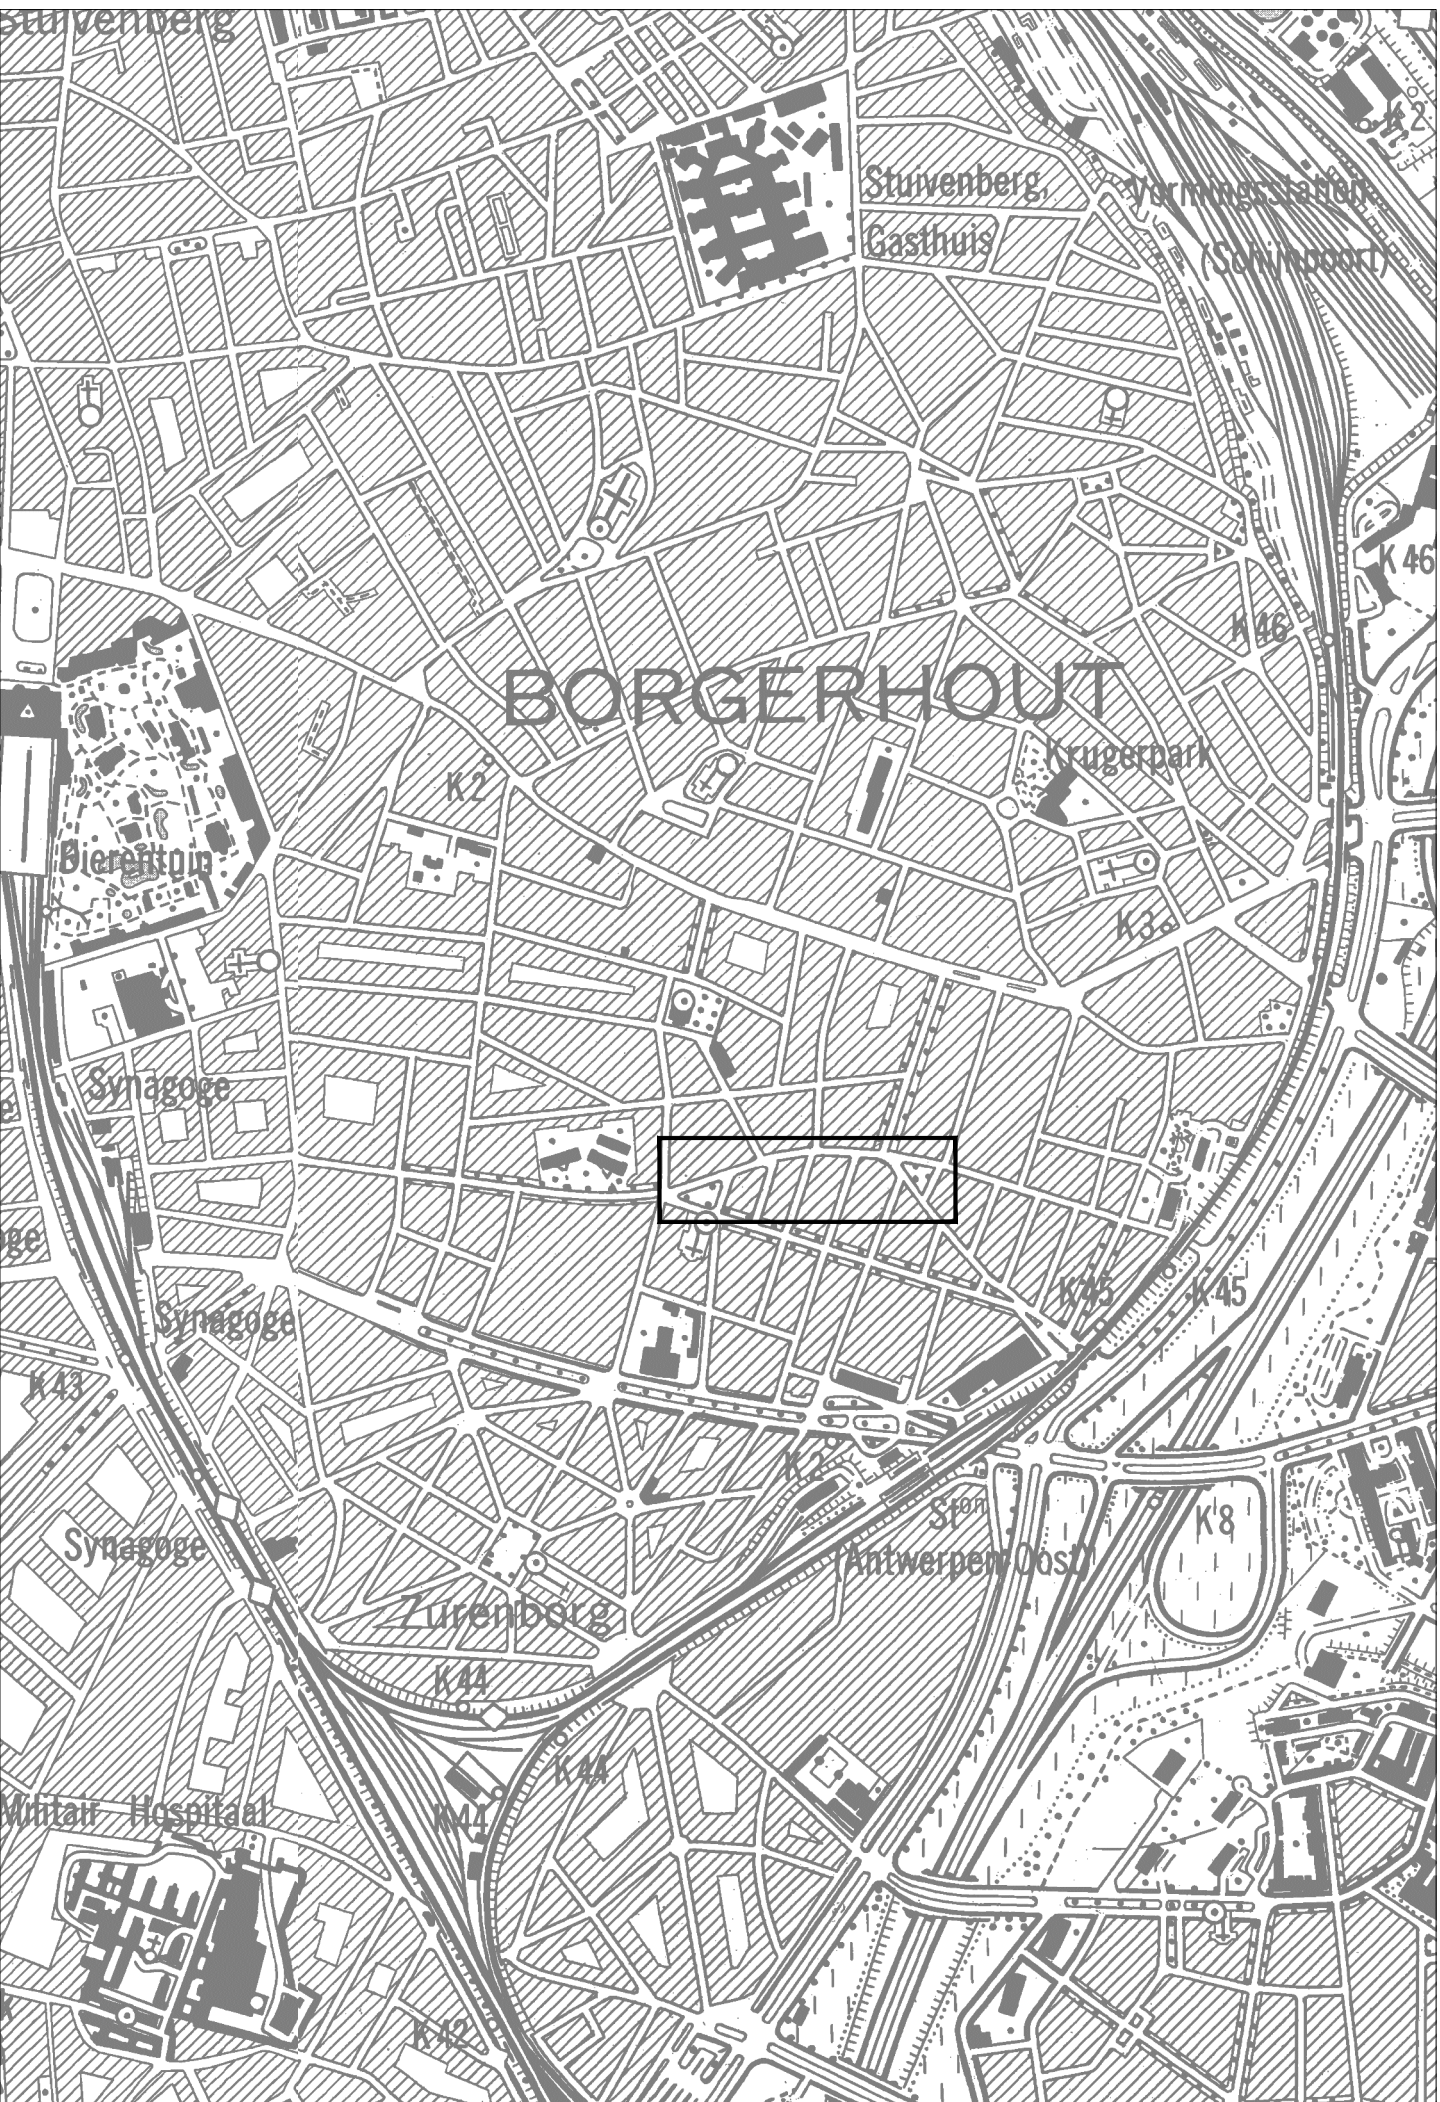

Aquafin NV
Dijkstraat 8
2630 Aartselaar
Tel.: 03 450 45 11
www.aquafin.be

Provincie: Antwerpen
Stad/Gemeente: Antwerpen

Projectnaam: Wegenis- en rioleringswerken 's-Herenstraat
Projectnummer: RI3G042
Titel: Ontwerpplan wegenis

Bouwheer: rio-link
Plannummer: 41053/1/16-1-8

Nr.	Datum	Historiek
1/	04/04/2016	Opmaak As-built plannen
2/	23/11/2016	Opmaak voorontwerp
3/	01/03/2017	Opmaak ontwerp

Schaal: 1/500	Plan opp.: 0,62 m²
Getekend: PDM	Bestandsnaam: RI3G042_L16-1-8.dwg