

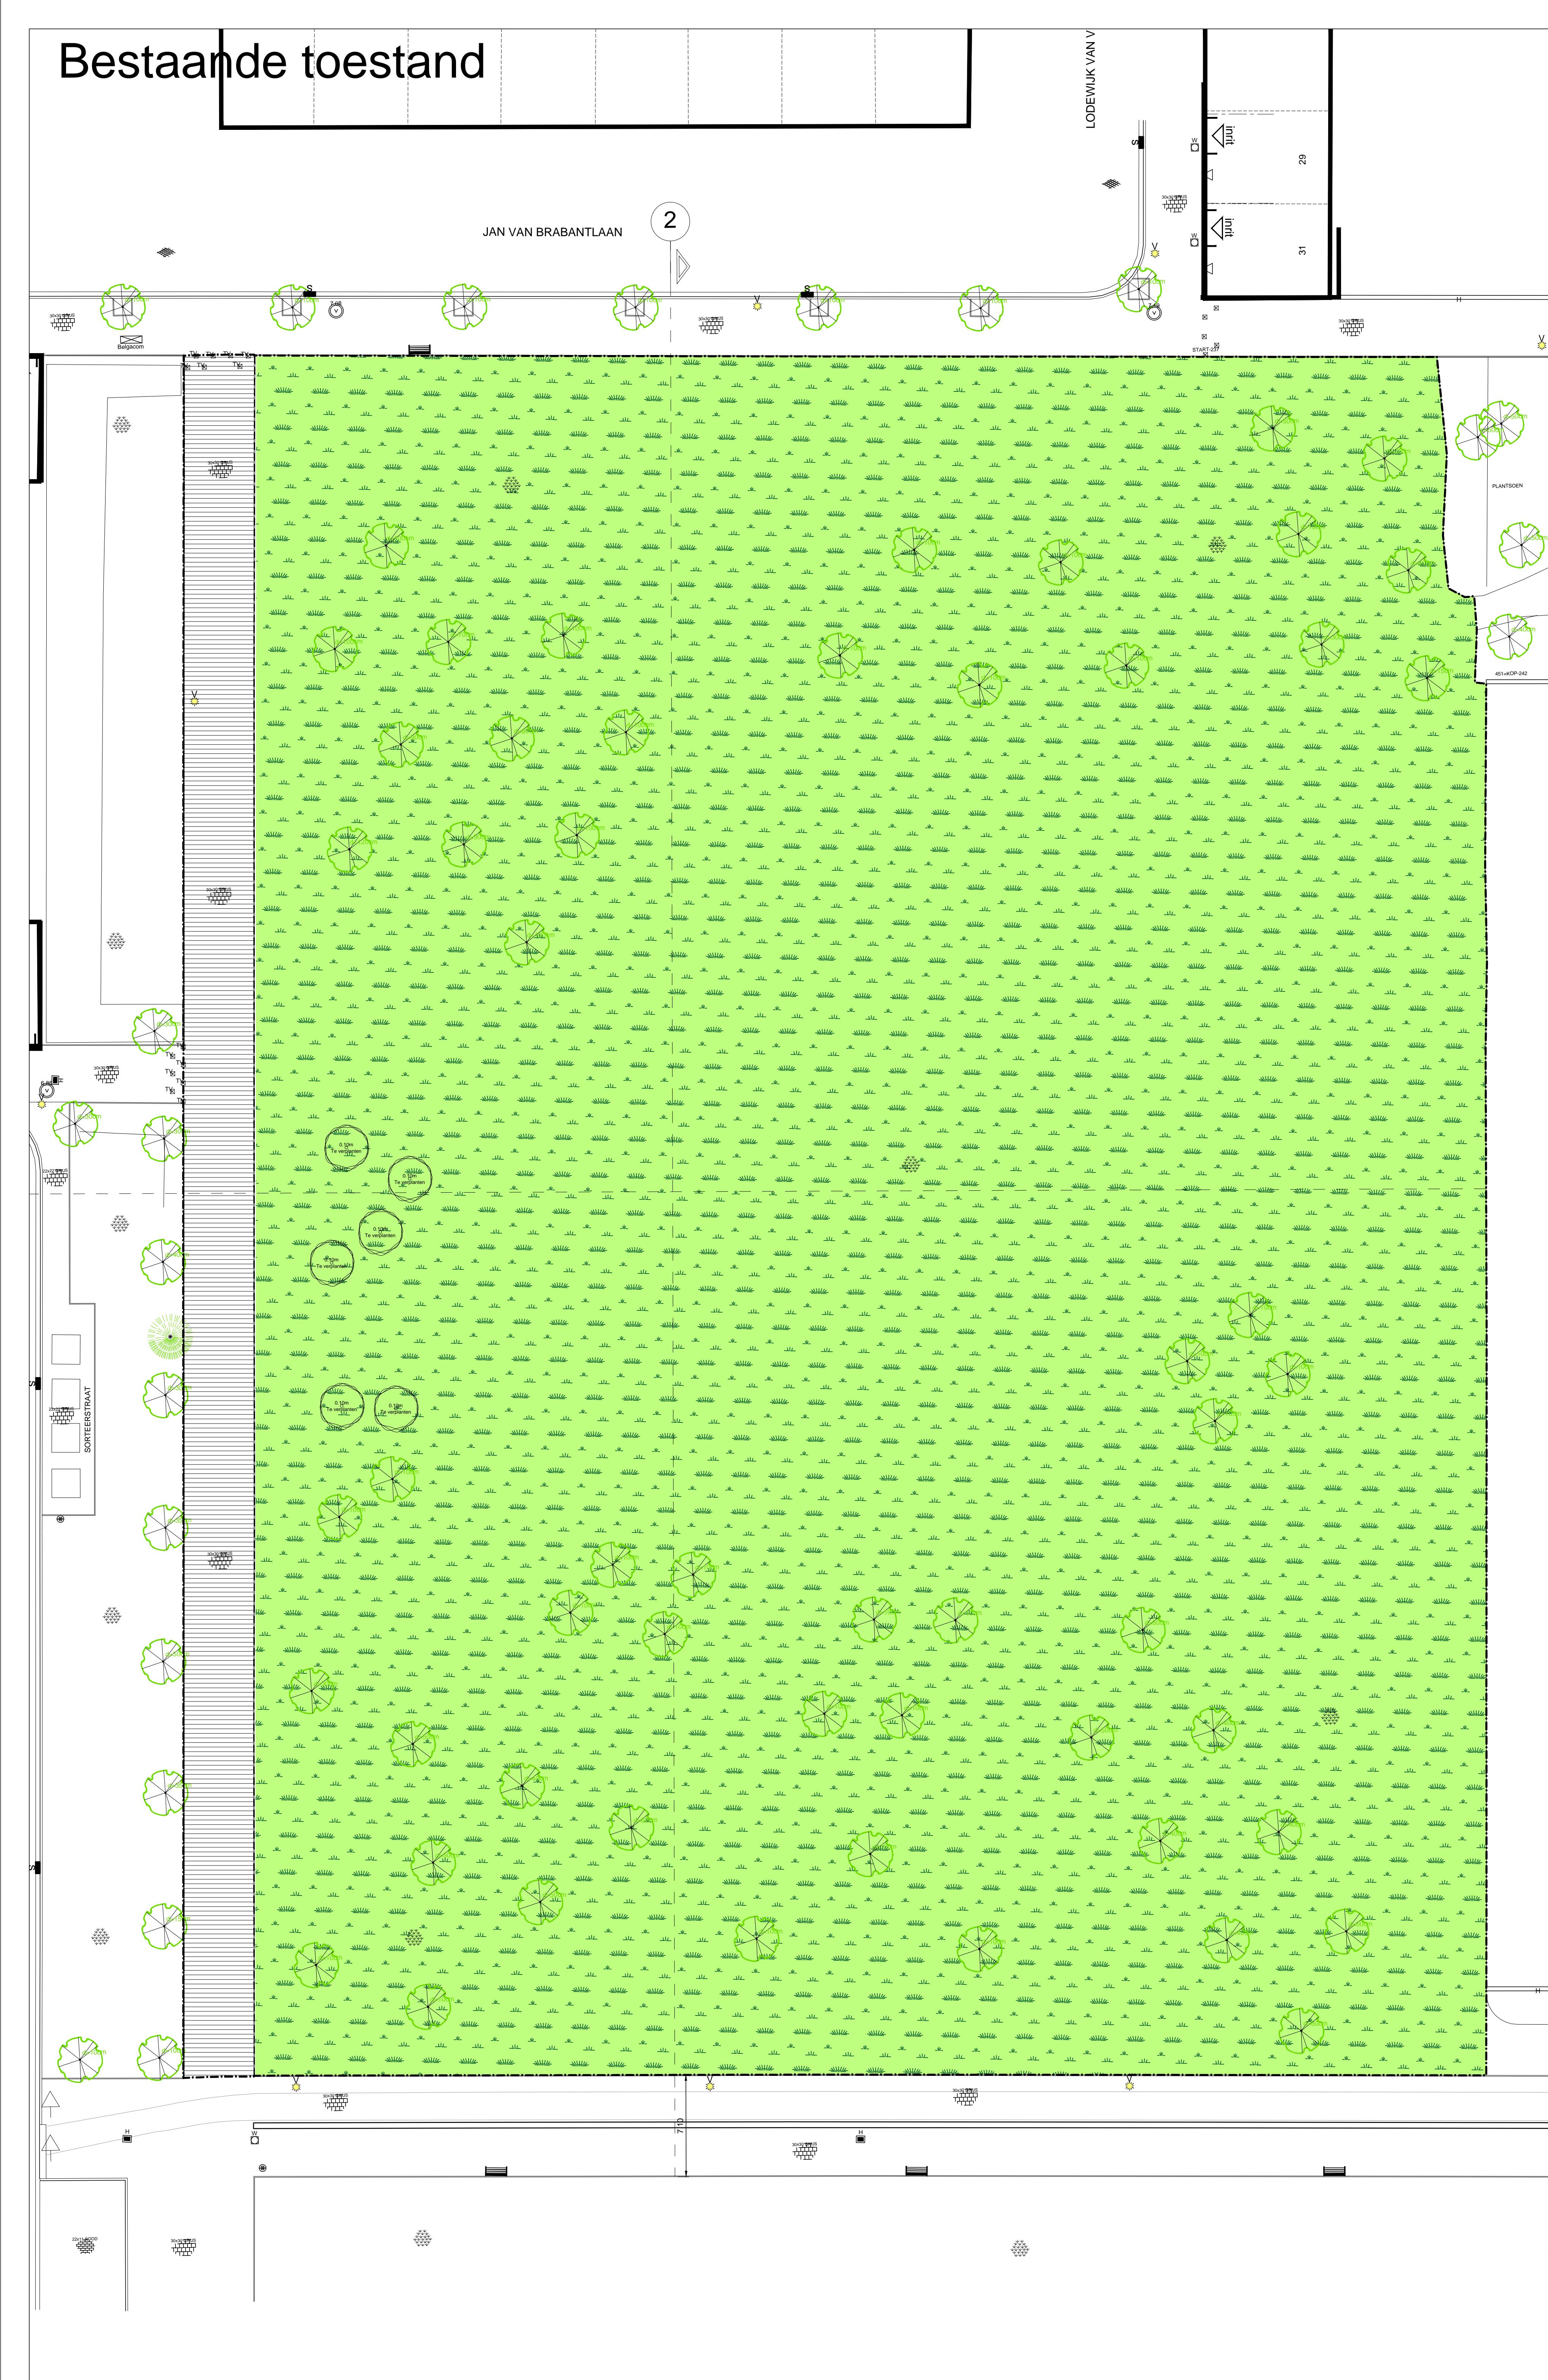


Bestaande toestand

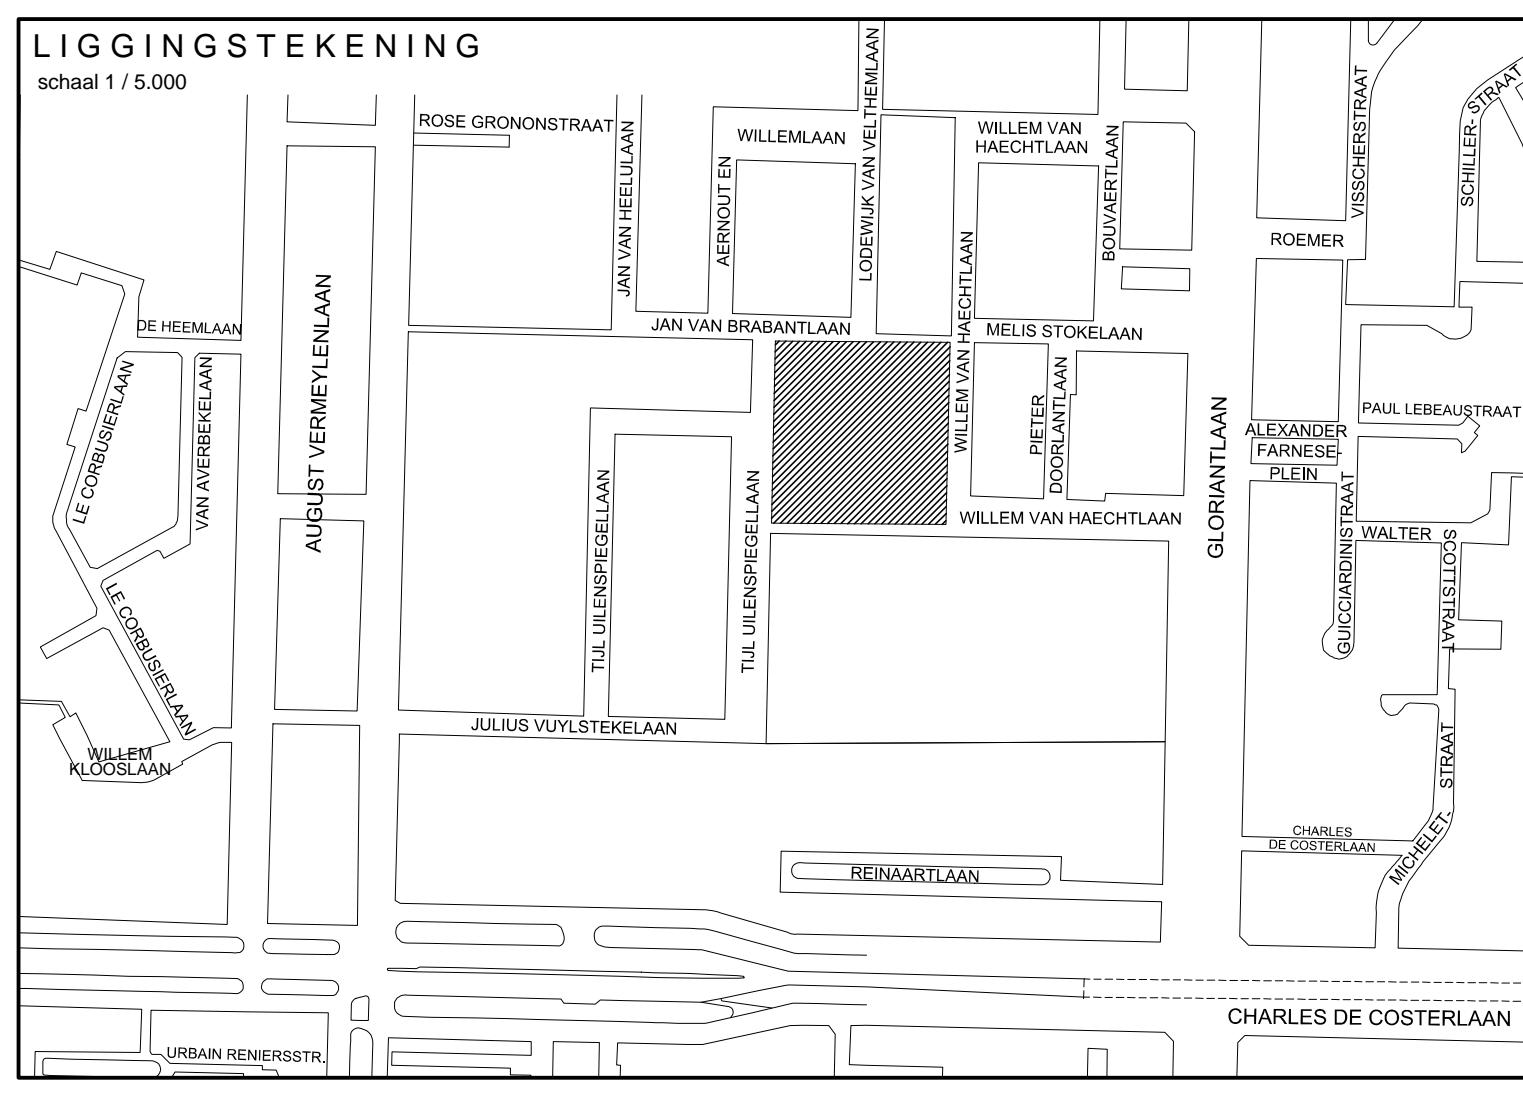

Nieuwe toestand

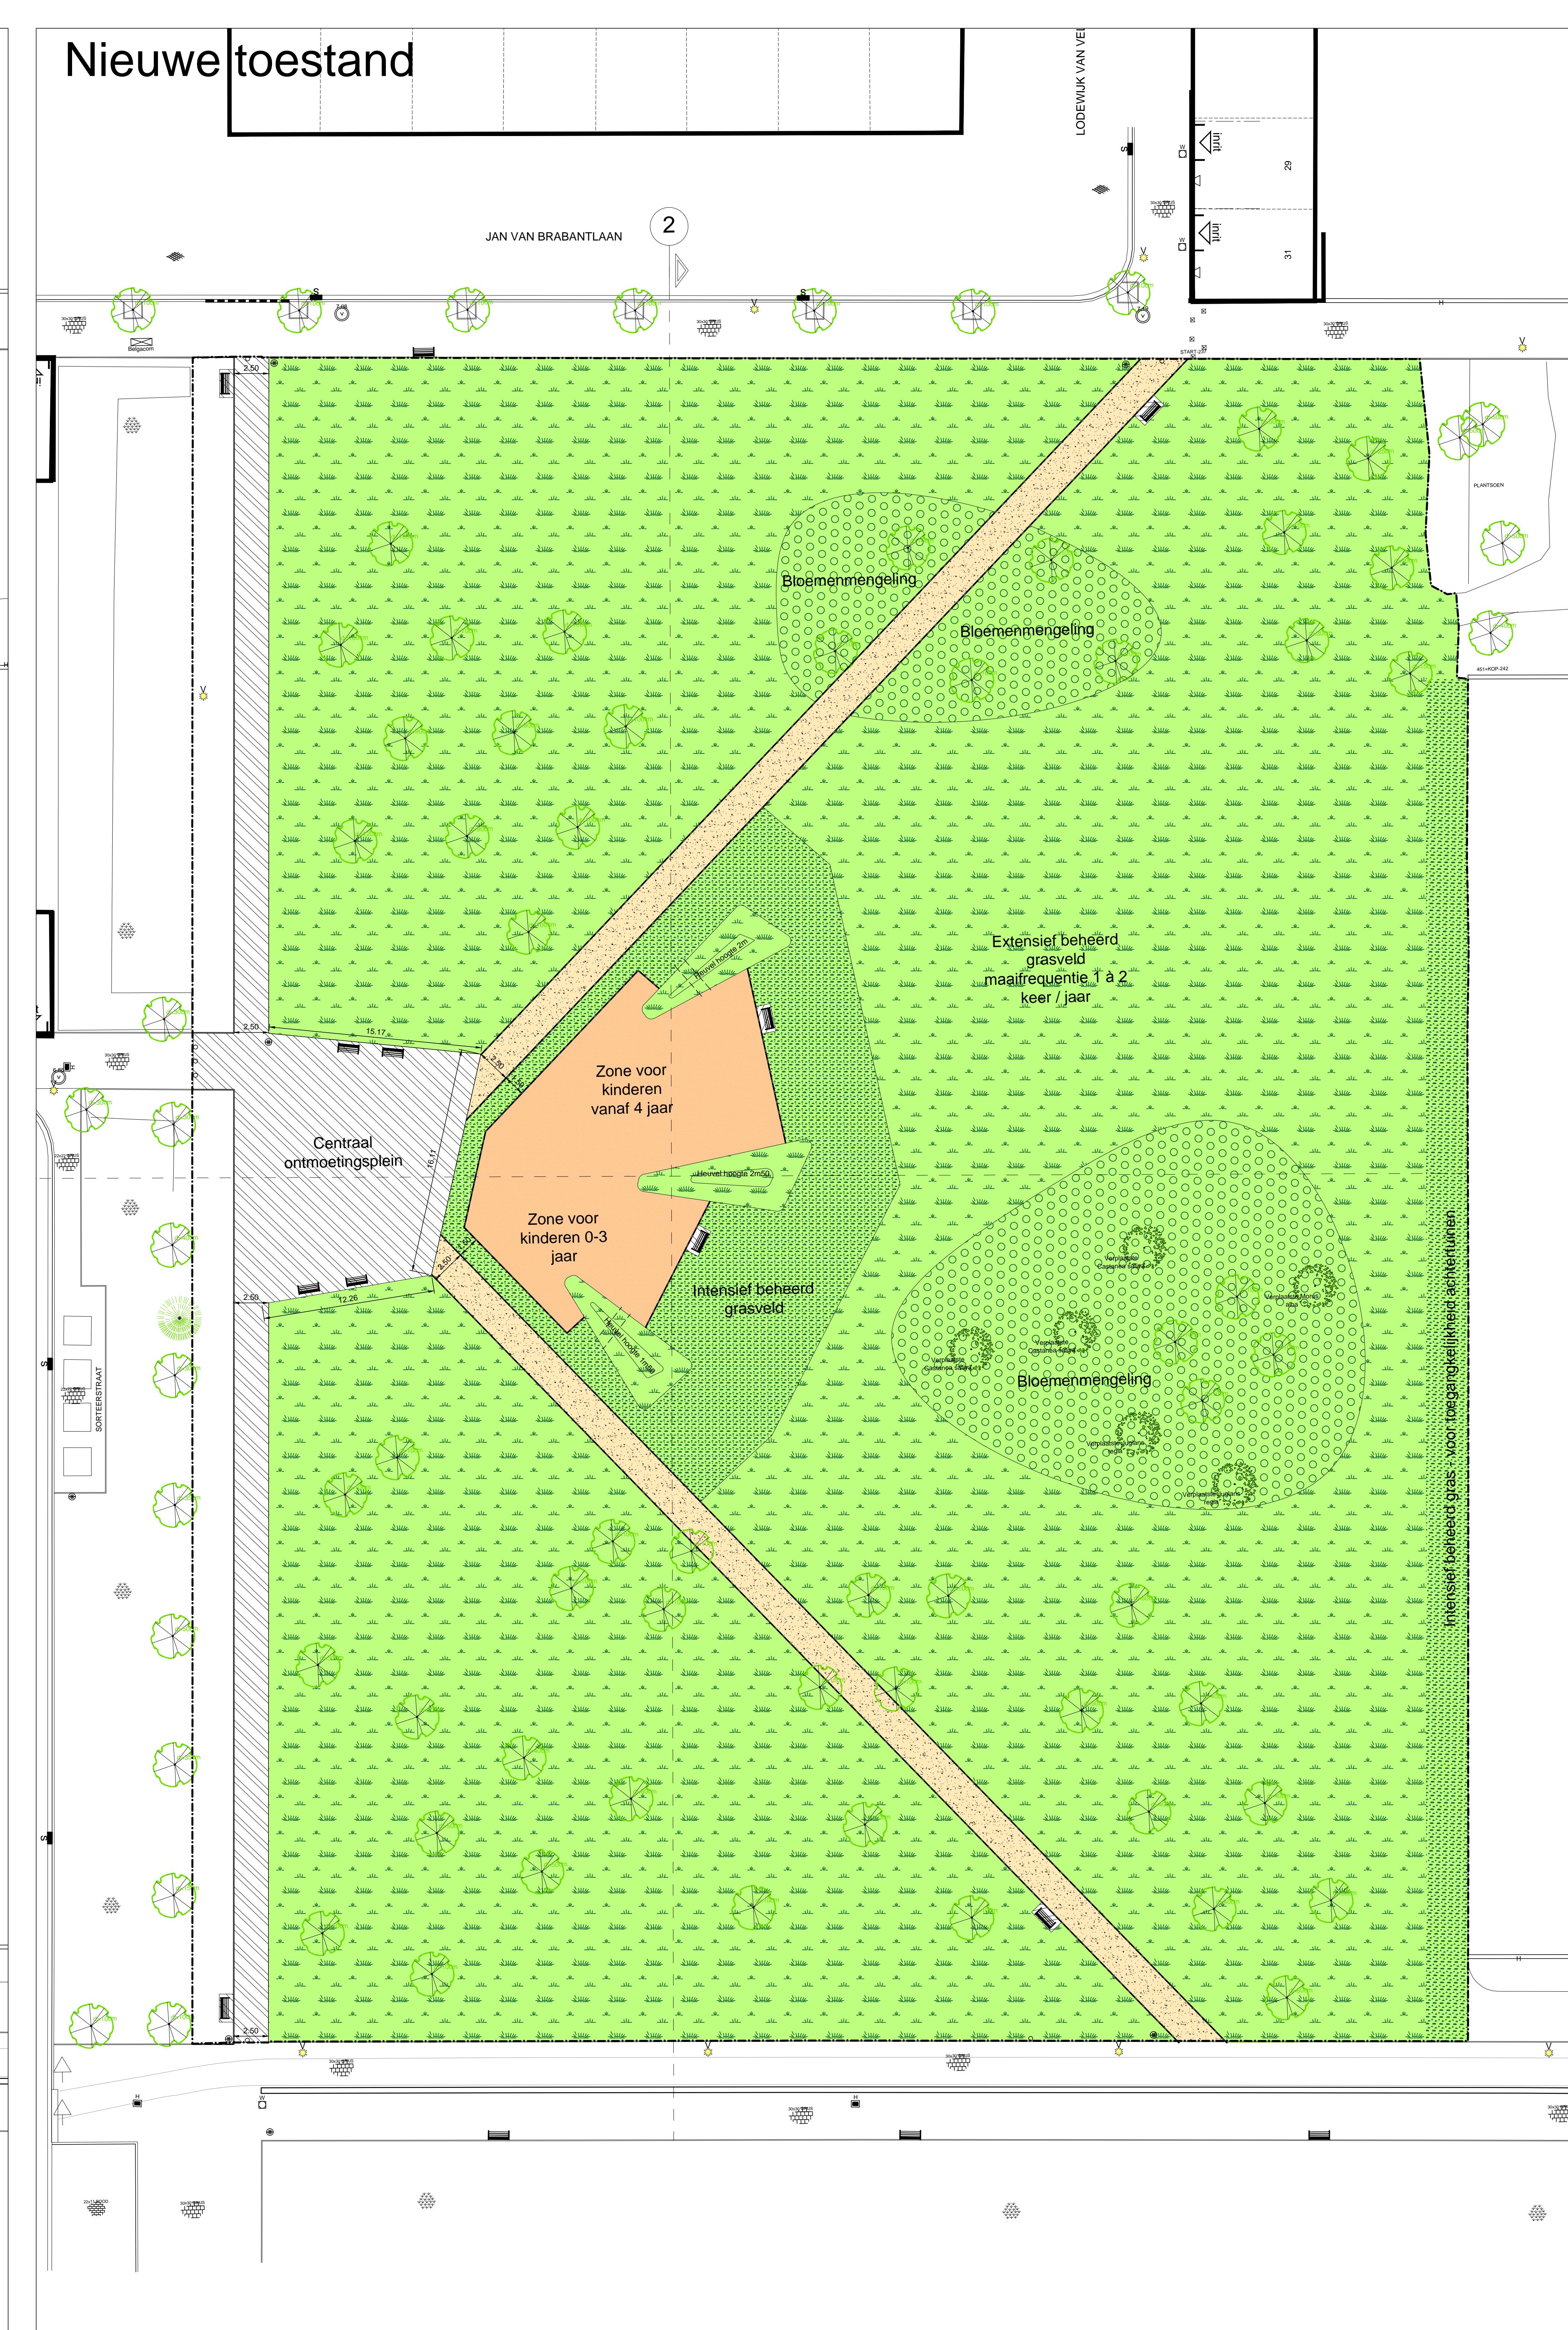

VERKLARING :

- Verharding van betontegels 0.30 x 0.30 x 0.06 (kleur: grijs)
- Verharding van geborsteld beton
- Halverharding van porfiersplit
- Bloemenmengeling
- Extensief beheerd gras
- Intensief beheerd gras
- Speelzone met wit zand als valdemping
- Trottoirband type ID4 (Kleur: grijs)
- Houten verkeerspaaltje te verwijderen
- Standaard paal SA/P/A/01 (kleur: stadsgris)
- Standaard afvalbak SA/AB/01 (kleur: stadsgris)
- Standaard zitbank met leuning SA/ZB/01
- Bestaande loofboom
- Bestaande conifeer
- Bestaande boom te verplanten
- Verplaatste boom

STAD ANTWERPEN District	Stadontwikkeling / Ontwerp & Uitvoering Publieke Ruimte
A	
Uitvoeringsplan	Willem van Haechtlaan
	Willem van Haechtlaan
	Bestaande en nieuwe toestand Grondplan
Dossiernummer	SWOU11575
Diensthoofd ontwerp	Johan Pieraerts
Piannummer	1/1
Leidend ambtenaar	Hakim Chadli
Schaal	1:200
Projectleider	Falk Bandelow
Ontwerper	bob Lens
Ingenieur	Jens Van Damme
Wijziging 1	