Binnenstraten Cadix
Uitvoeringsplannen

AG VESPA

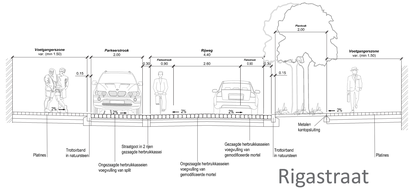

Rigastraat

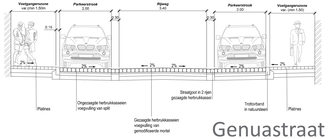

Genuastraat

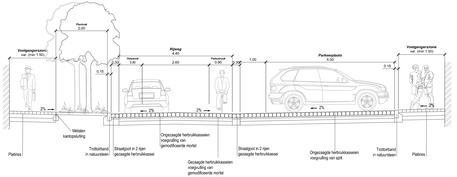

Kempischdok Westkaai

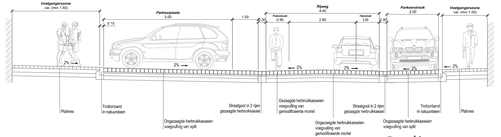

Cadixstraat

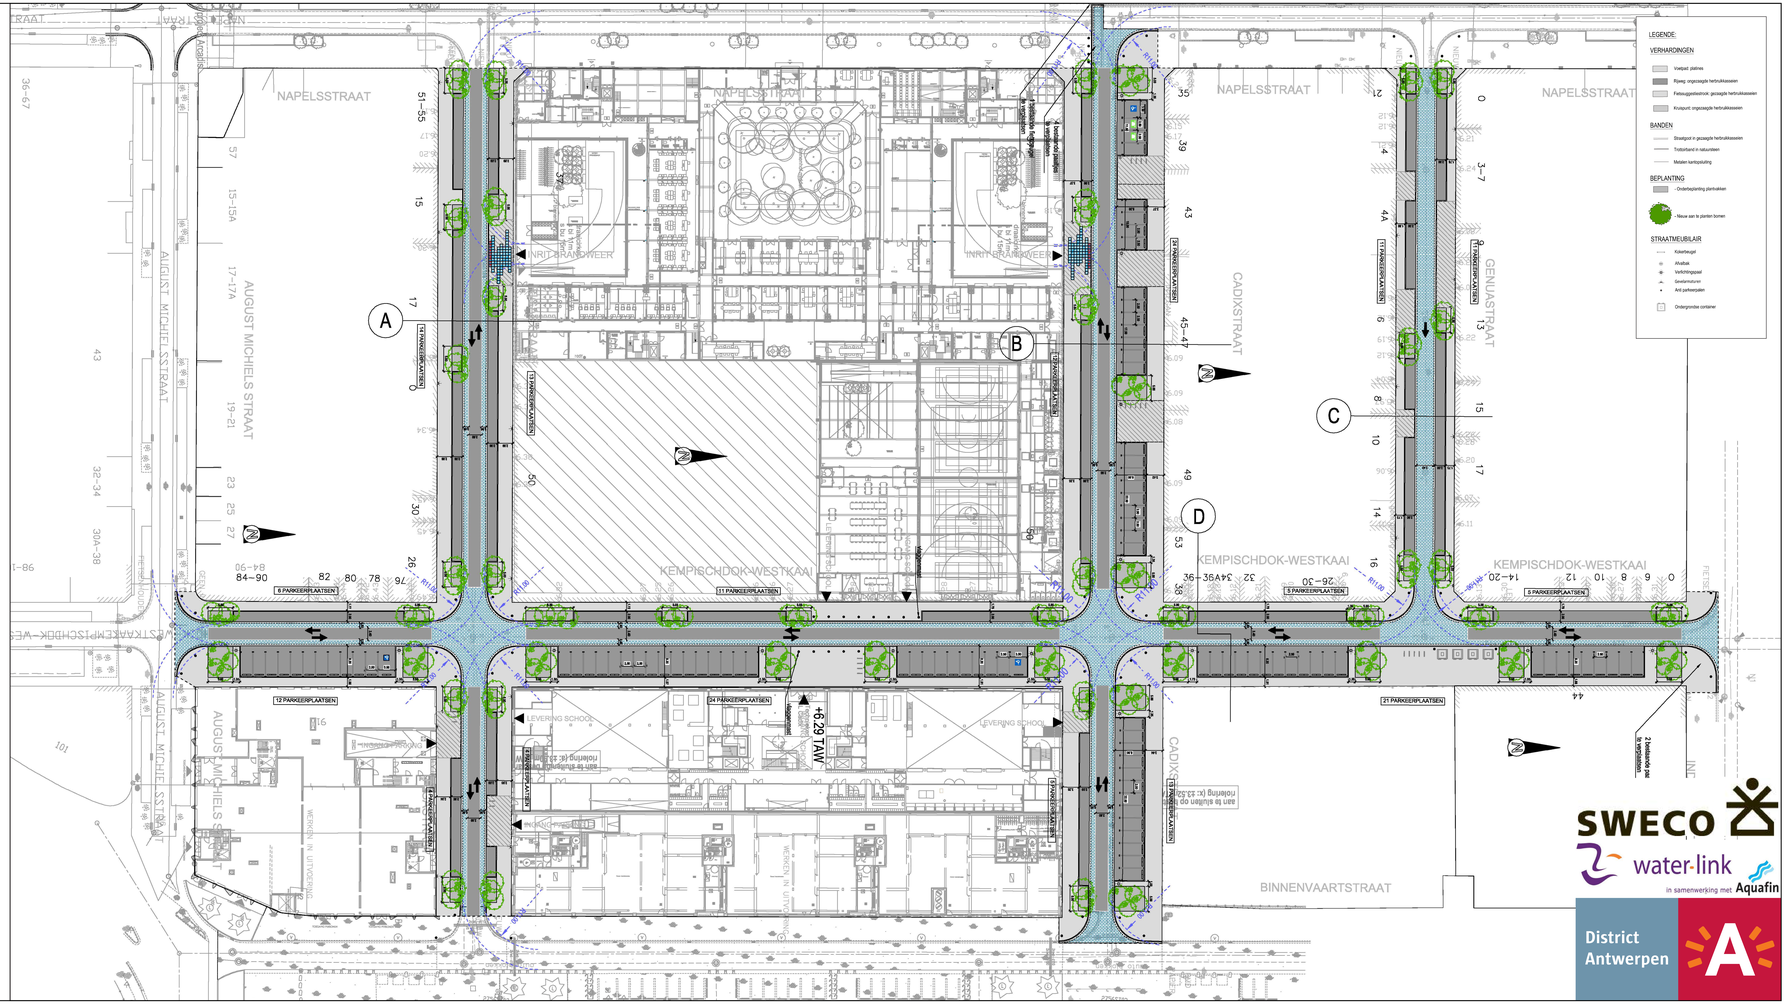

SWECO

water-link

in samenwerking met Aquafin

District Antwerpen