


Bestaande toestand

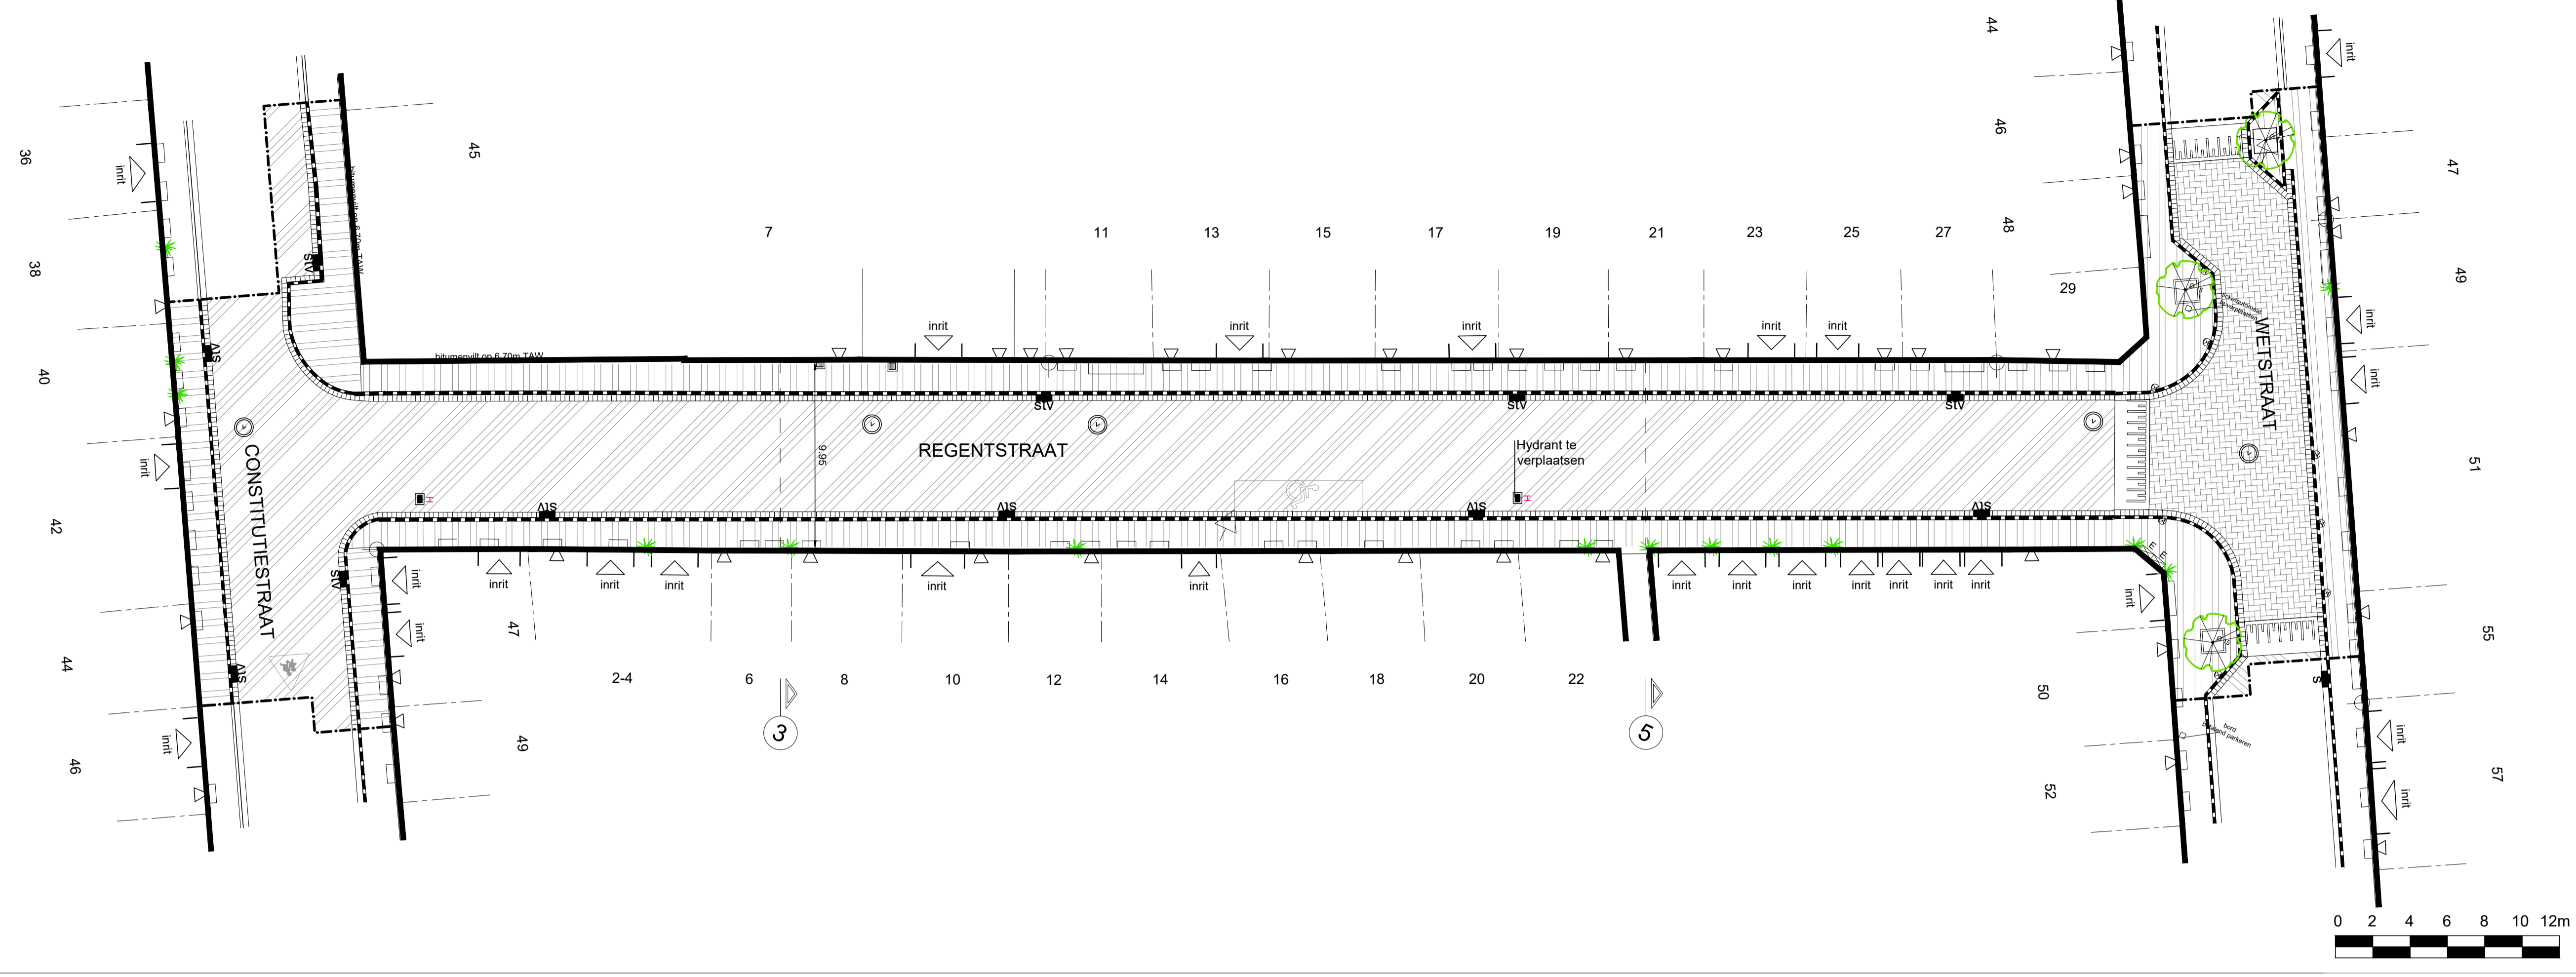

VERKLARING :

- bitumineuze verharding zwart
- BSS 22x22 grijs
- BSS 22x11 rood
- Boordsteen in beton 15cm
- Boordsteen in beton 20cm
- Goot in halve betongtels
- Goot in BSS
- Sinus
- Boomkader
- Verkeerspaal
- Ticketautomaat
- Straatkolk / straatkolk te verwijderen
- Bestaande boom



Wijziging
 Nummer: 1 Datum: 14/11/2022 Aard van wijziging: Opmaak definitief ontwerp (bob Lens)


Boombalans

Aantal bestaande bomen	Aantal te roeien bomen	Aantal nieuwe bomen	Totaal
3	0	8	11

Parkeerbalans

Type parkeerplaatsen	Aantal parkeerplaatsen bestaande toestand	Aantal parkeerplaatsen nieuwe toestand	Verschil
auto's	10	4	6
fietzen	0	14	14

Nieuwe toestand

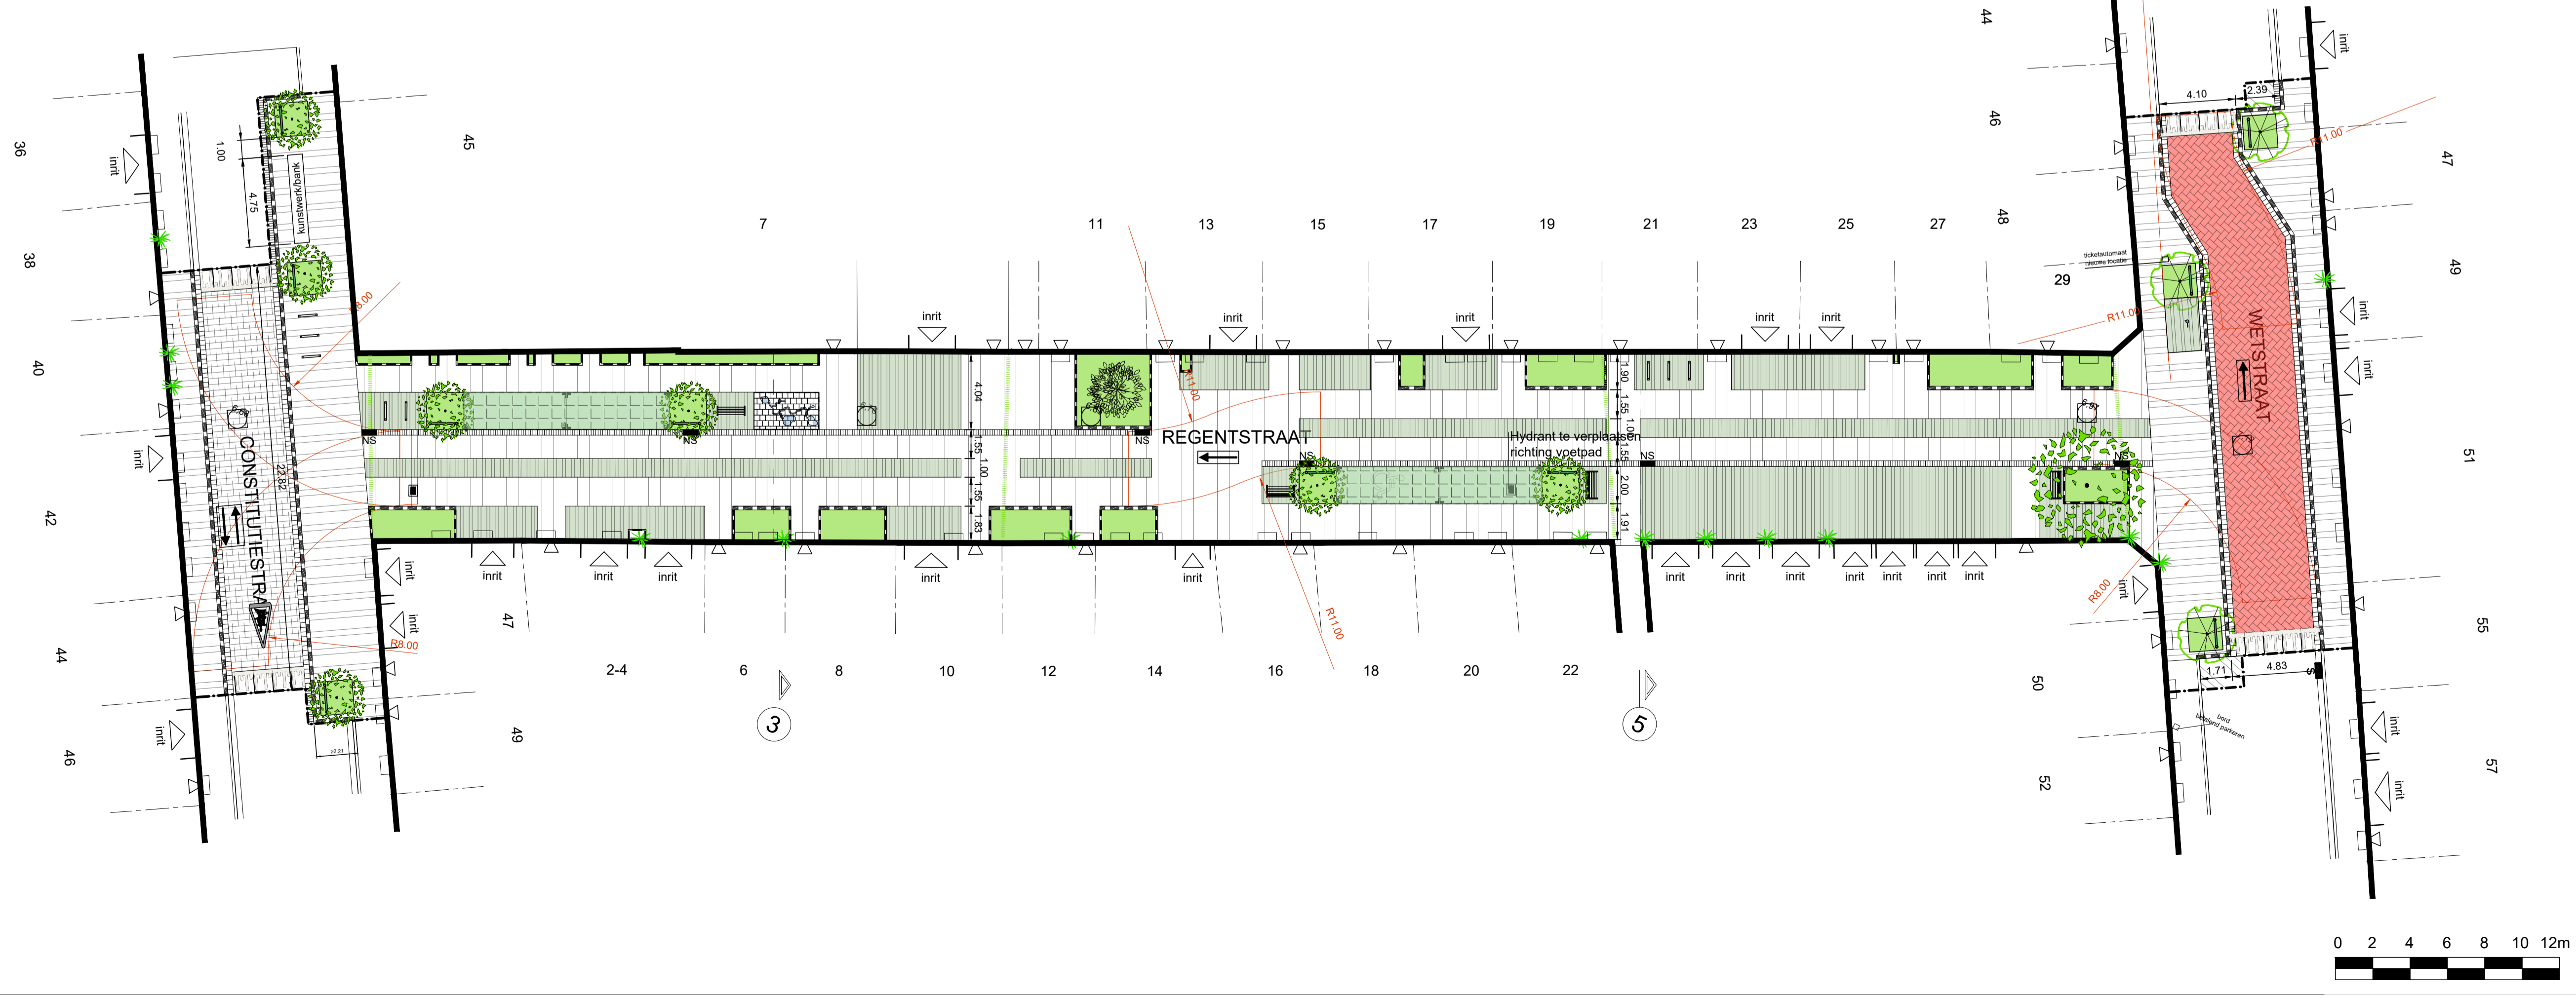

VERKLARING :

- Verharding van BSS 0.25x0.25x0.10 (kleur: grijs)
- Verharding van BSS 0.25x0.25x0.10 (kleur: grijs)
- Verharding van BSS 0.22 x 0.11 x 0.06 (kleur: grijs)
- Verharding van BSS 0.22 x 0.11 x 0.06 (kleur: rood)
- Bitumineuze verharding zwart
- verharding van straatkei met grasvoegen
- Verharding van lineaire grasbetongtels 0.25 x 0.25 x 0.10 (kleur: grijs)
- Plantvak met beplanting
- Trottoirband type IB - 0.20 x 0.30-0.27 (in woonerf 7cm opstand)
- Trottoirband type ID1 - 0.10 x 0.30
- Bandstaal
- Straatgoot met kantstrook type IIE1 - 0.30 x 0.20
- Straatgoot met BSS (3 rijen) kleur: aanliggend materiaal
- Straatkolk
- Waterelement
- manuele pomp om regenwater op te pompen
- Standaard zitbank met leuning SA/ZB/01
- Standaard zitbank zonder leuning SA/ZB/01
- Standaard fietsenstalling SA/FS/01 (kleur: stadsgrijs) lengte: 1.00m hoogte: 0.85m
- Standaard kokerbeugel SA/BB/01 (kleur: stadsgrijs) lengte 2.11m hoogte: 0.60m
- Parkeerplaats voor mindervaliden (locatie in onderzoek in functie van gebruiker)
- Boomkader
- Ondergronds doorwortelbaar volume met bomgranulaat
- Wortelwerende laag ter bescherming van de riool
- groenslinger (indicatieve locatie)
- Heester
- Inheemse boom van 3de grootte

STAD ANTWERPEN
 District Antwerpen

Stadsontwikkeling / Ontwerp & Uitvoering Publieke Ruimte

Definitief ontwerp

Regentstraat

Regentstraat (tuinstraat_ABU)

Bestaande en nieuwe toestand
 Grondplan

Dossiernummer	SWOU12811	Diensthooft ontwerp	Johan Pieraerts
Plannummer	1/3	Leidend ambtenaar	Hakim Chadli
Schaal	1/200	Projectleider	Vincent Stubbe
14/11/2022		Ontwerper	bob Lens
Wijziging 1		Ingenieur	Gert De Wilde

Agendaart op 17/11/2022 9:44:59
 20221114_12811_DO_BIANT_DEF

Basisgegevens GBK Antwerpen