


Nieuwe toestand

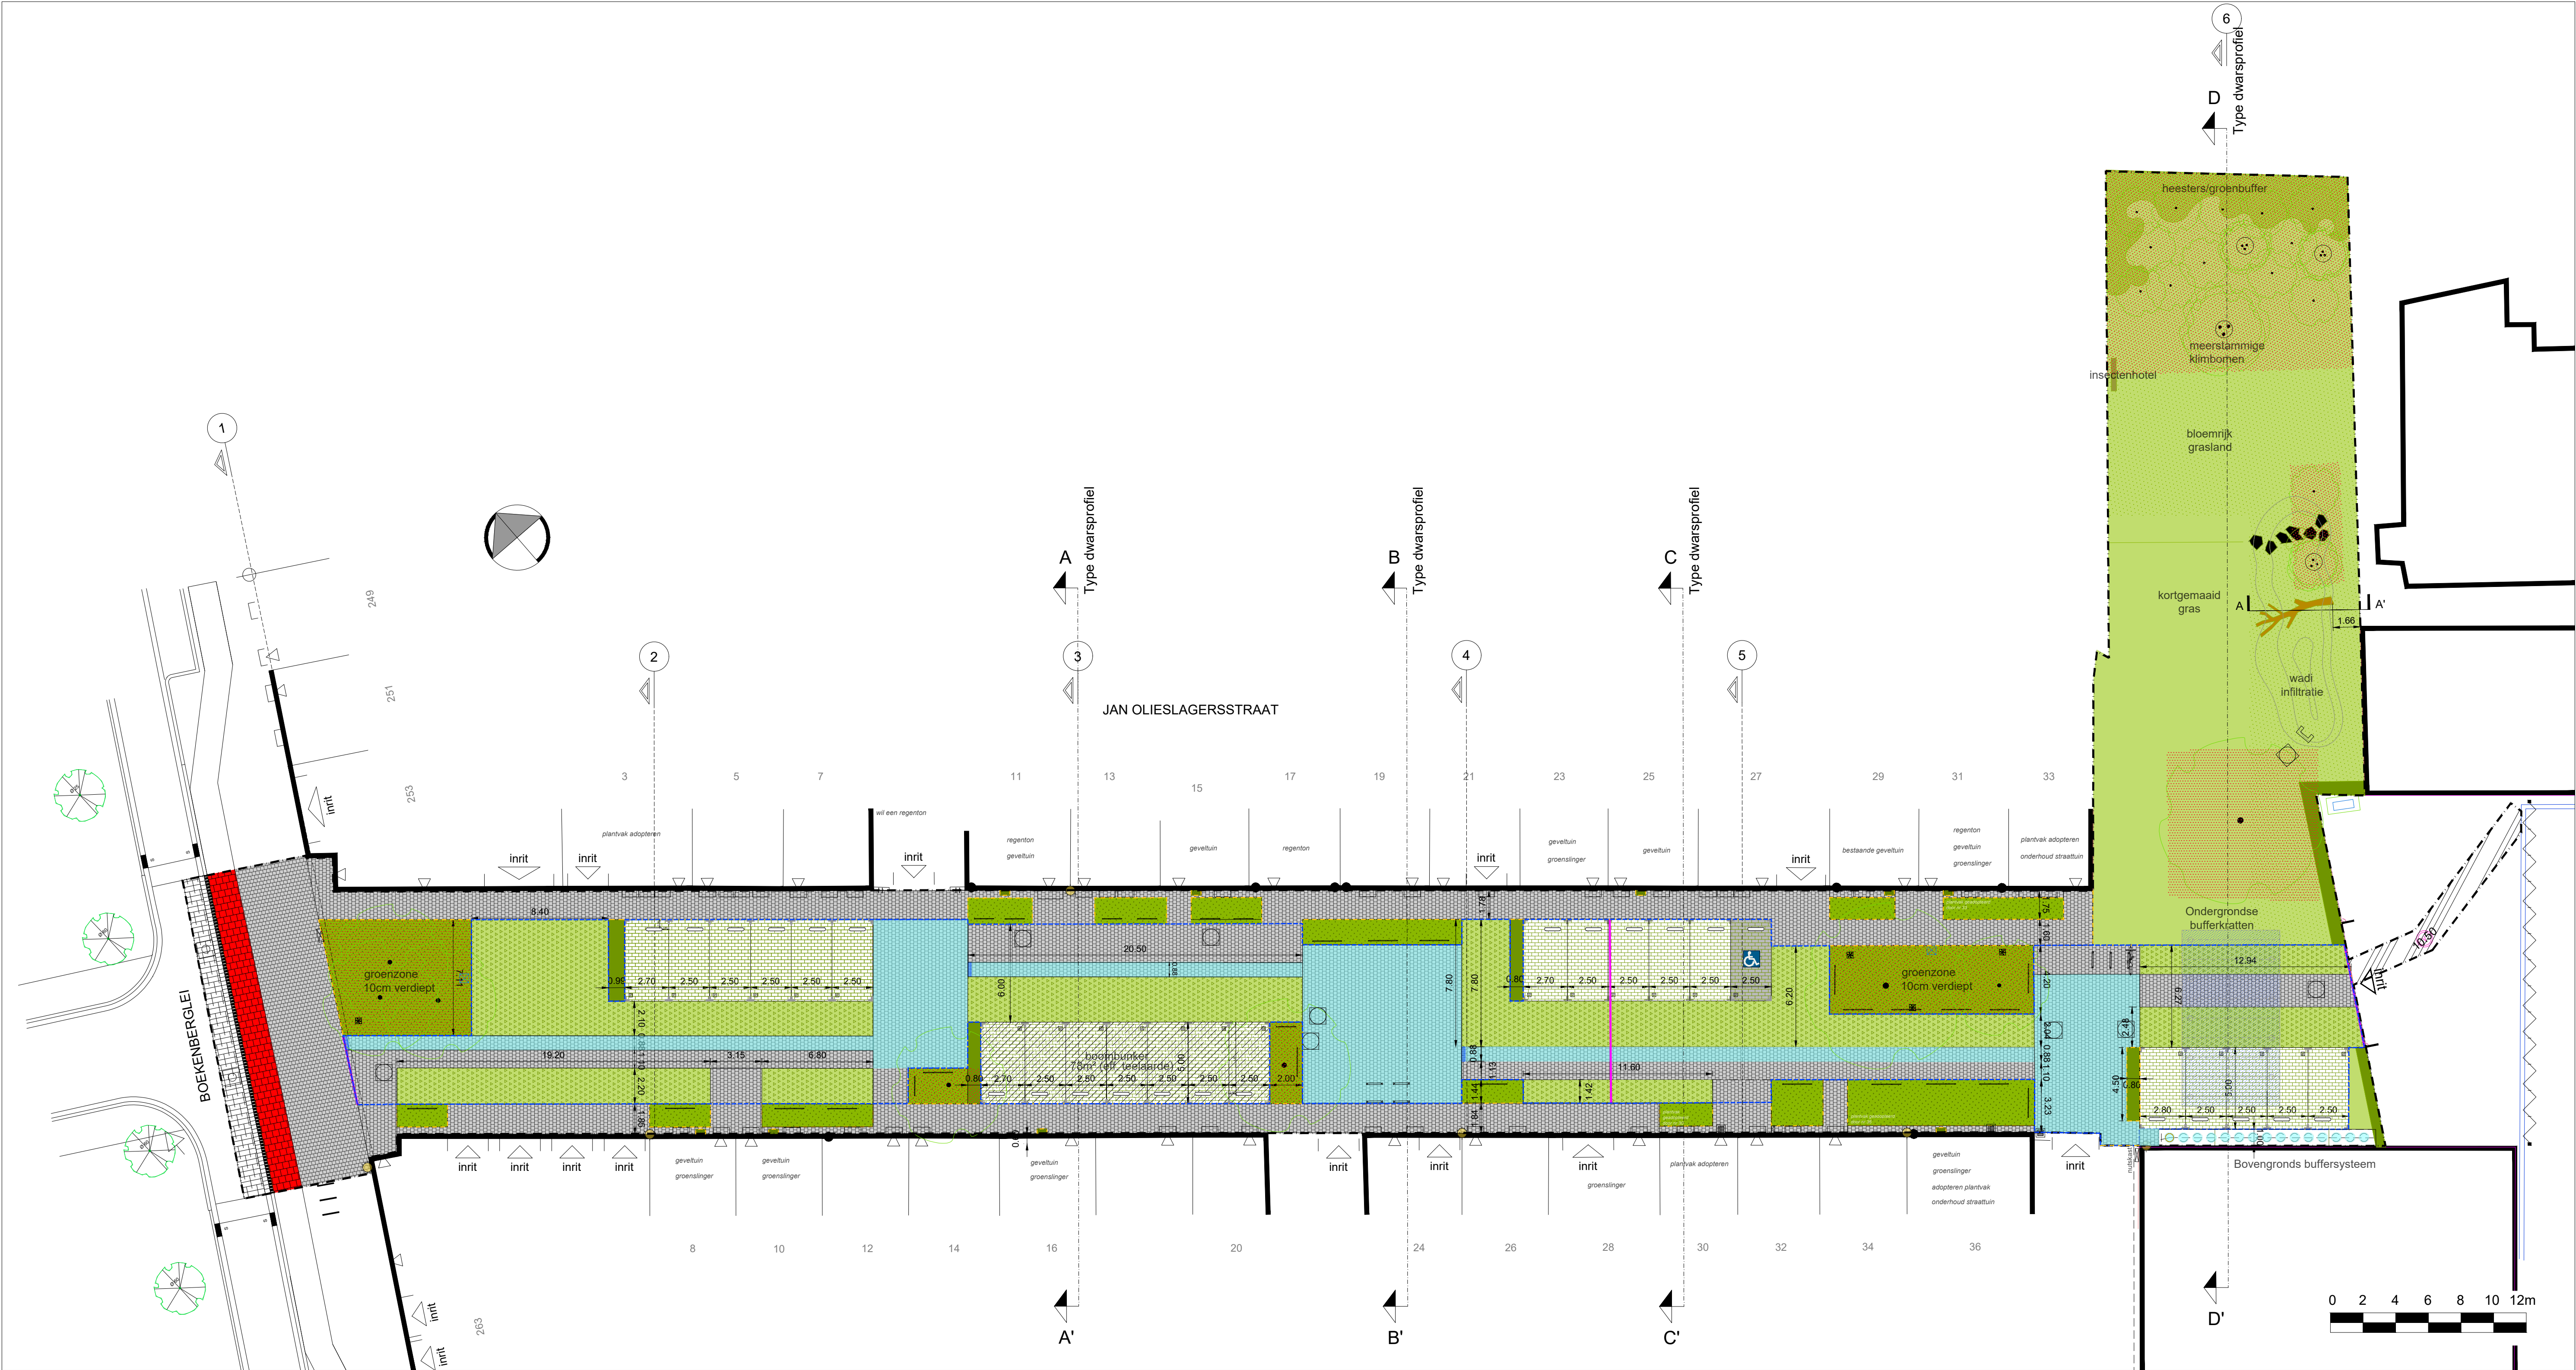

VERKLARING NIEUW :

Verharding van betonstraatstenen 0.22 x 0.11 x 0.10 (kleur: antraciet)

Bitumineuze verharding (kleur: zwart)

Verharding van betonstraatstenen 0.22 x 0.22 x 0.10 (kleur: rood)

Verharding van straatkeien met groene voeg

Verharding van gezaagde en gevulde straatkeien met gemodificeerde voegvulling

Verharding van betonstraatstenen 0.22 x 0.22 x 0.08 voetpad en 0.22 x 0.22 x 0.10 rijbaan (kleur: grijs) in halfsteensverband

Centrale gootzone, 1cm verlaagd in betonstraatstenen 0.22 x 0.22 x 0.10 (kleur: grijs)

Ter plaatse gestorte grasbeton

Beplanting (aanplanting niet in deze aanbesteding)

zone voor uitgraving en aanvulling met teelaarde (1m diep)

Haag (aanplanting niet in deze aanbesteding)

Bufferkatten

Ondergrondse boombunker

Straatgoot met betonstraatstenen 0.22 x 0.11 x 0.08 (3 rijen) (kleur: antraciet)

Bandstaal

Grens waterdoorlatende (onder)fundering; waterdoorlatend funderingspakket op te sluiten door omplooiën geotextiel

Knip onderfundering

Fietsenstalling SA/FS/01

Groenvakbeugel SA/GV/01 - 1.20m / 1.80m

Geveltuin

Parkeertegel

Mozaïekkeien 0.10 x 0.10 x 0.10

Betonnen stootband

Symboltegel parkeerplaats andersvalde 0.88 x 0.88 (kleur: blauw)

Bestaande straatkolk

Nieuwe inspectieput

Nieuwe hemelwaterafvoergeul met zinkputje

Waaierkolk

Overstortput (boomvak)

Nieuwe boom (aanplanting niet in deze aanbesteding)

202020250_11786_UP_BT_NT-6
Afspraak op 11/03/2022 14:13:56

Basissgegevens CBK Antwerpen

STAD ANTWERPEN District Deurne		Stadsontwikkeling / Ontwerp & Uitvoering Publieke Ruimte	
Uitvoeringsplan		Jan Olieslagersstraat	
		Bestratingswerken	
		Nieuwe toestand Grondplan	
Dossiernummer	SWOU11786	Diensthof ontwerp	Johan Pieraerts
Plannummer	2/9	Leidend ambtenaar	Hakim Chadli
Schaal	1/200	Projectleider	Els Proost
08/03/2022		Ontwerper	Pieter-Jan Bruynseels
Wijziging 2		Ingenieur	Bart Tuerlinckx